
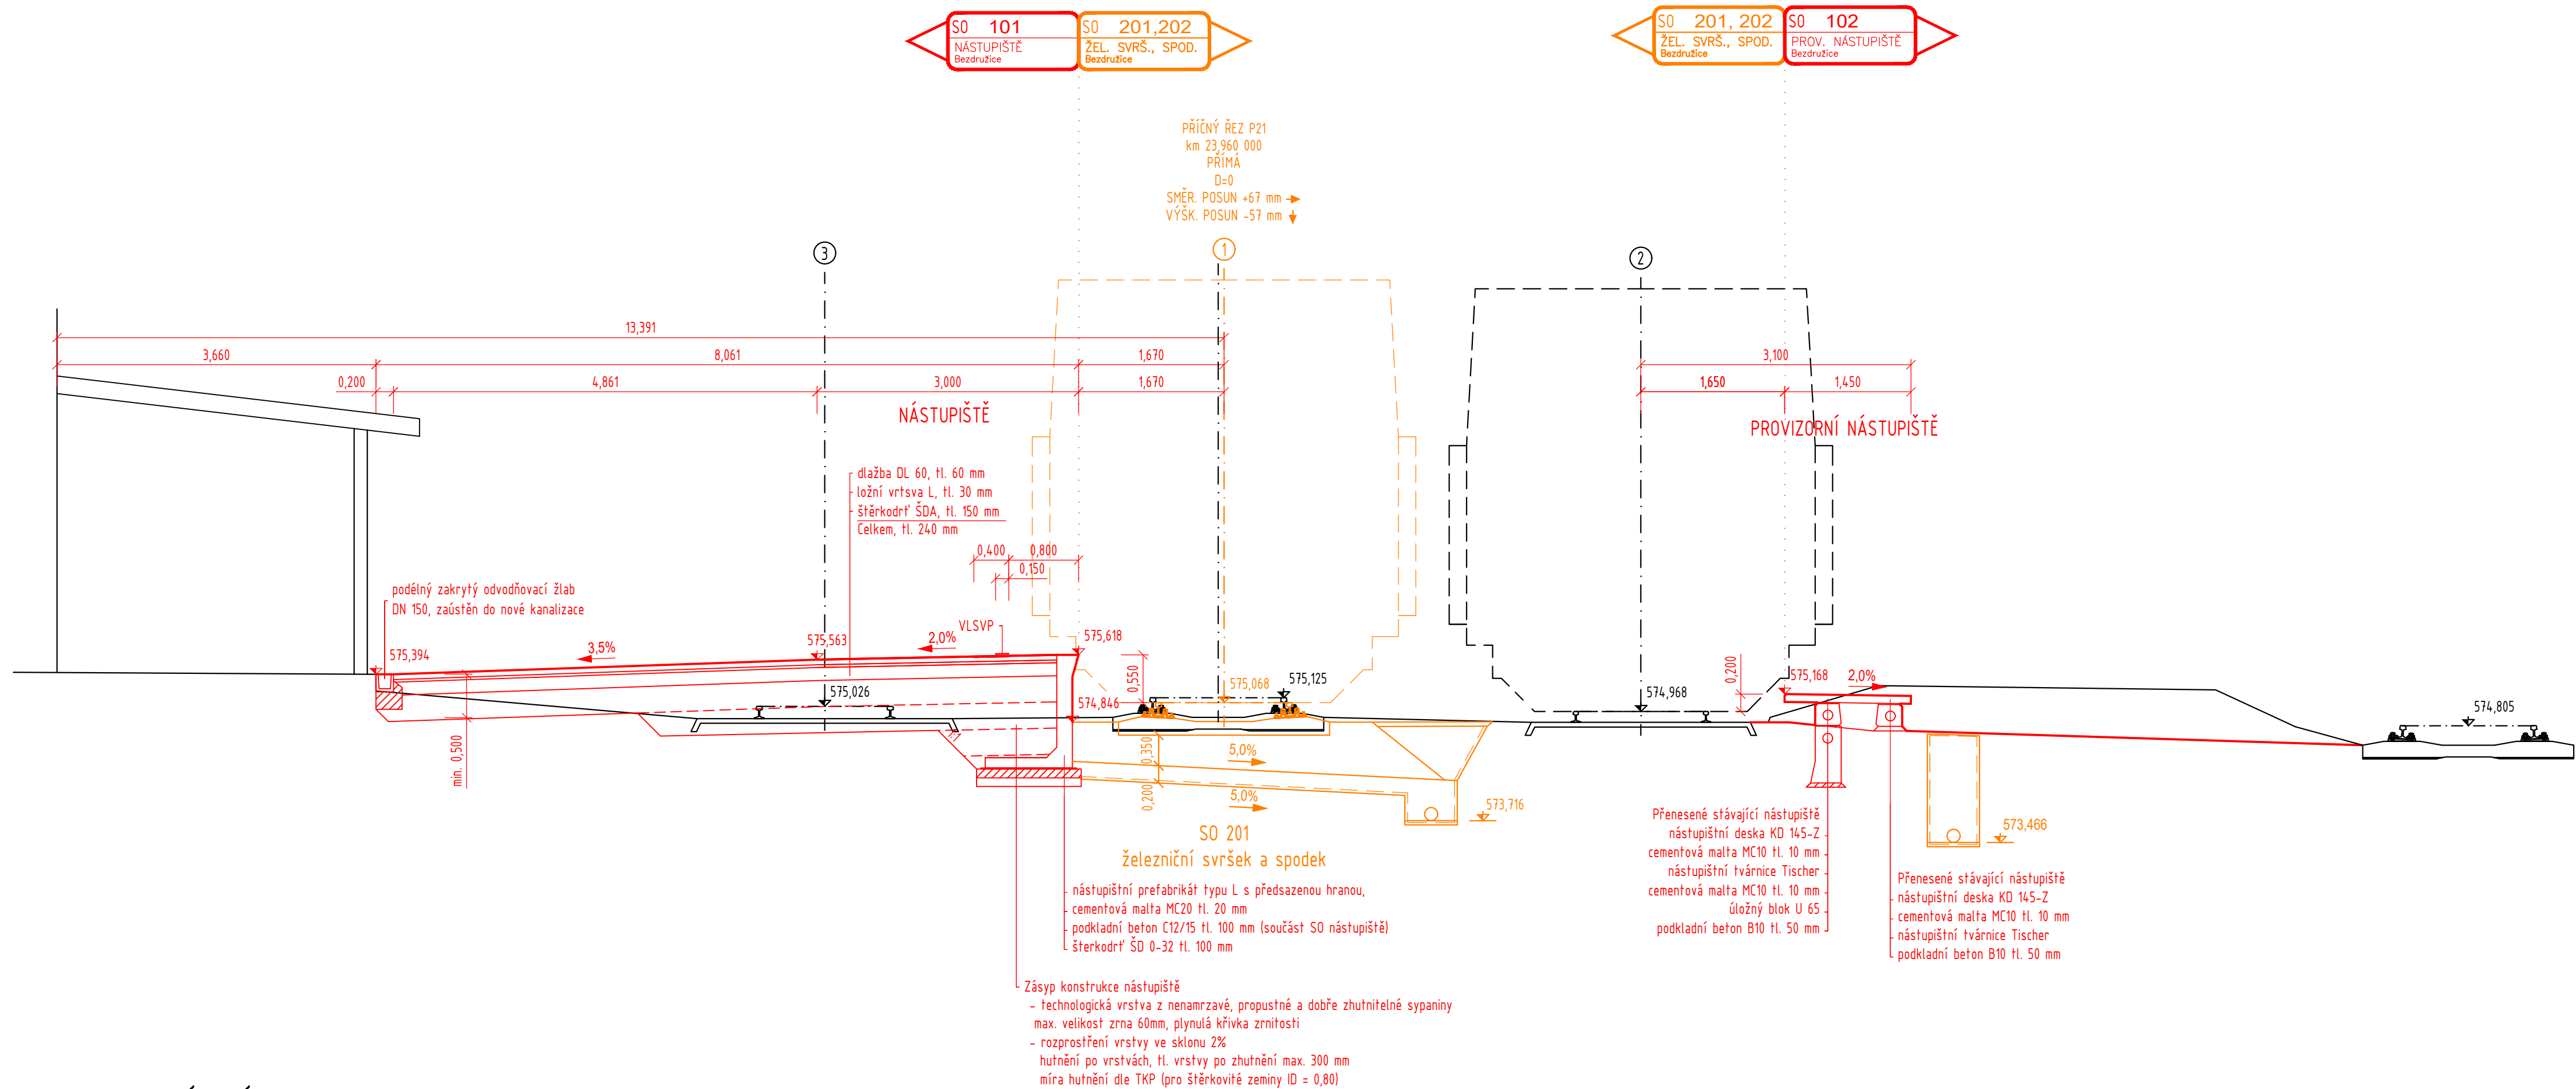
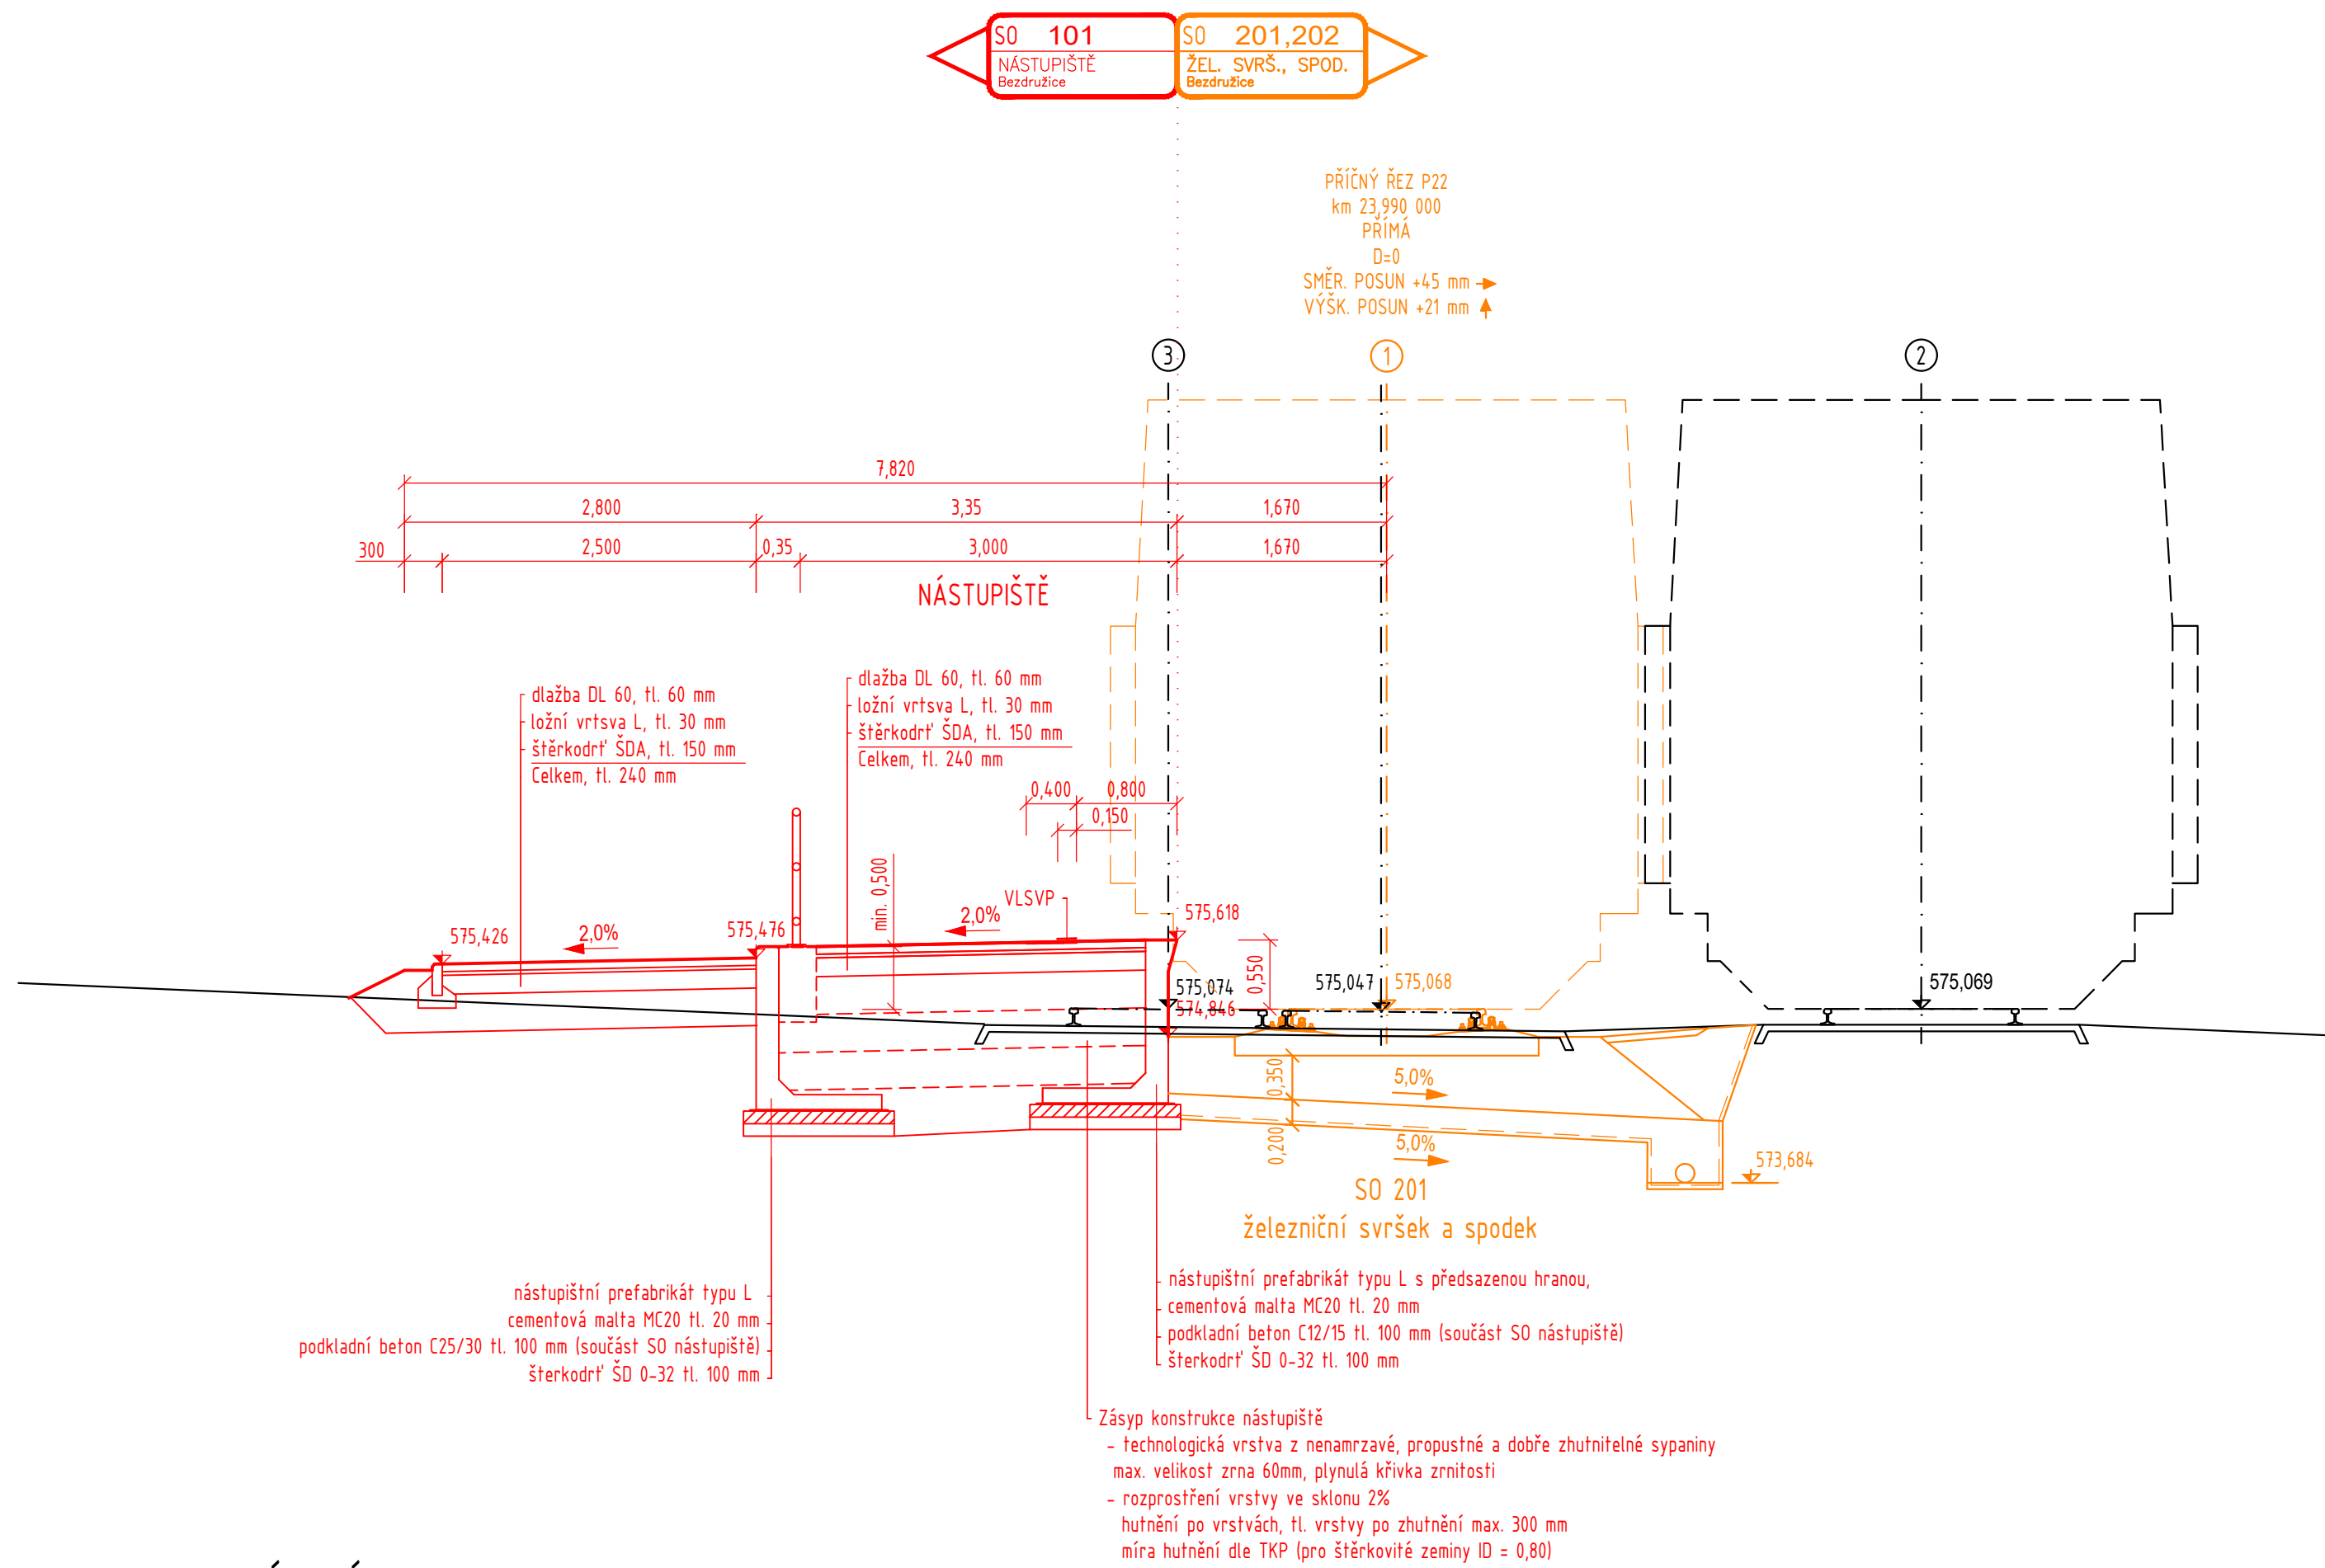


**1:50**

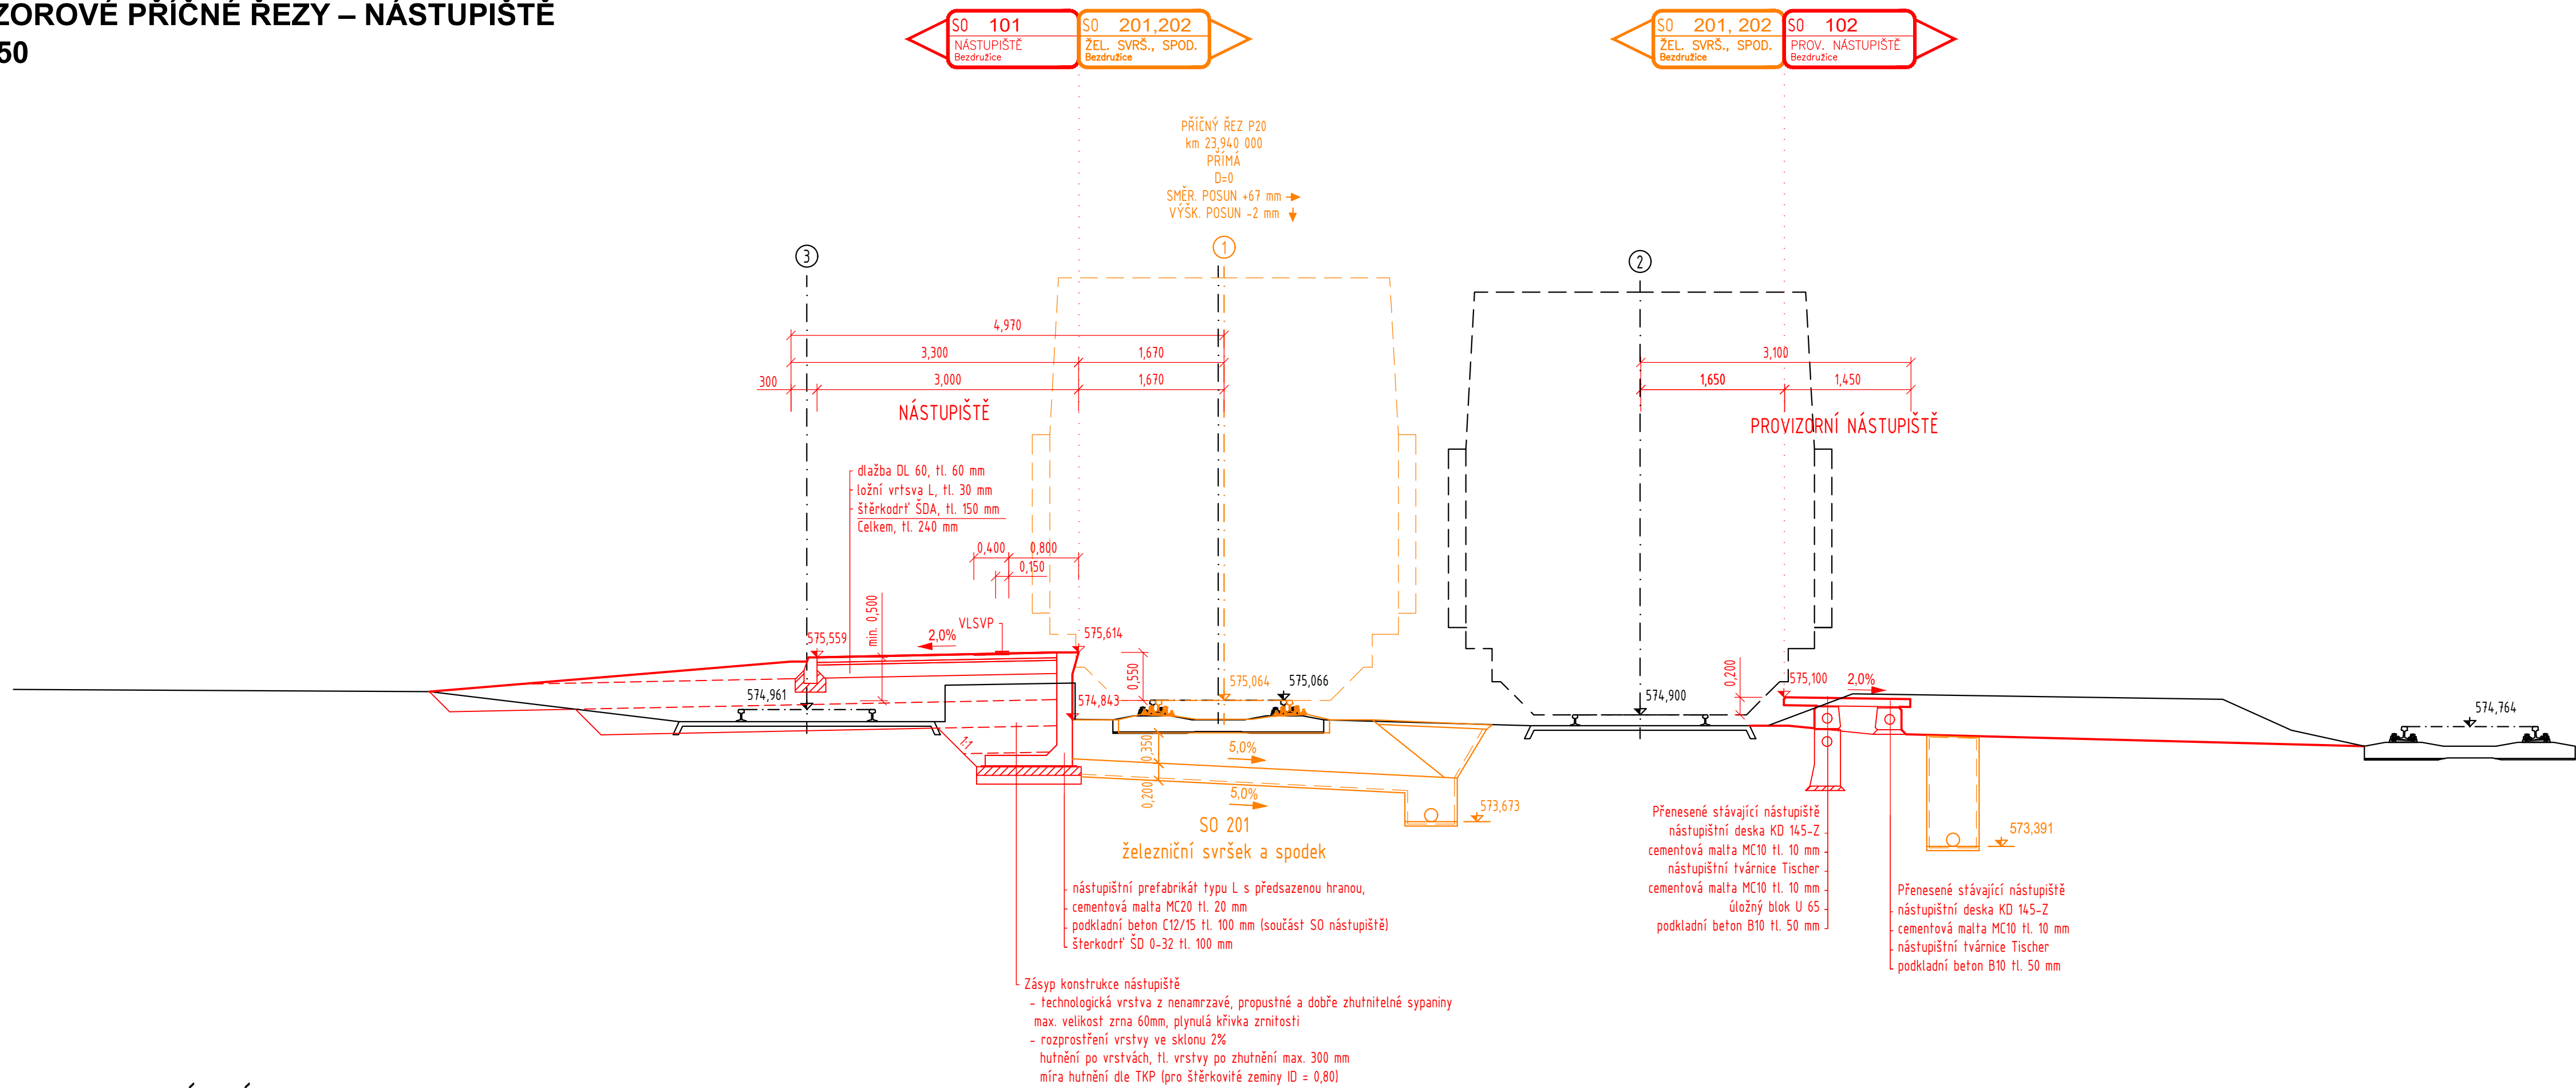

## LEGENDA

- NOVÝ STAV  
— SO 201, SO 202 ŽEL. SVRŠEK A SPODEK  
— STÁVAJÍCÍ SITUACE

### E.1.2 NÁSTUPIŠTĚ A PŘÍSTUPOVÉ KOMUNIKACE

## SO 101 ŽST BEZDRUŽICE, NÁSTUPIŠTĚ A PŘÍSTUPOVÉ KOMUNIKACE

**SO 102 ŽST BEZDRUŽICE, PROVIZORNÍ NÁSTUPIŠTĚ**

Investor, objednatel:   Správa železniční dopravní cesty	Správa železniční dopravní cesty s.o. Dílažbna 1003/7 110 00 Praha 1 - Nové Město www.szdc.cz, szdc@szdc.cz
Generální projektant   Praha, spol. s r.o.	SAMSON PRAHA, spol. s r.o. Štěpánská 642/41, 110 00 Praha 1 +420 224 828 221 samsonpraha@samsonpraha.cz
Název díla:  <div style="border: 1px solid black; padding: 5px;"> <b>Rekonstrukce nástupiště v ŽST Bezruč</b>  <b>Nástupiště a přístupová komunikace</b> </div>	
Paré:  <div style="border: 1px solid black; height: 100px;"></div>	

## Vzorové příčné řezy – nástupiště

### E.1.2

003