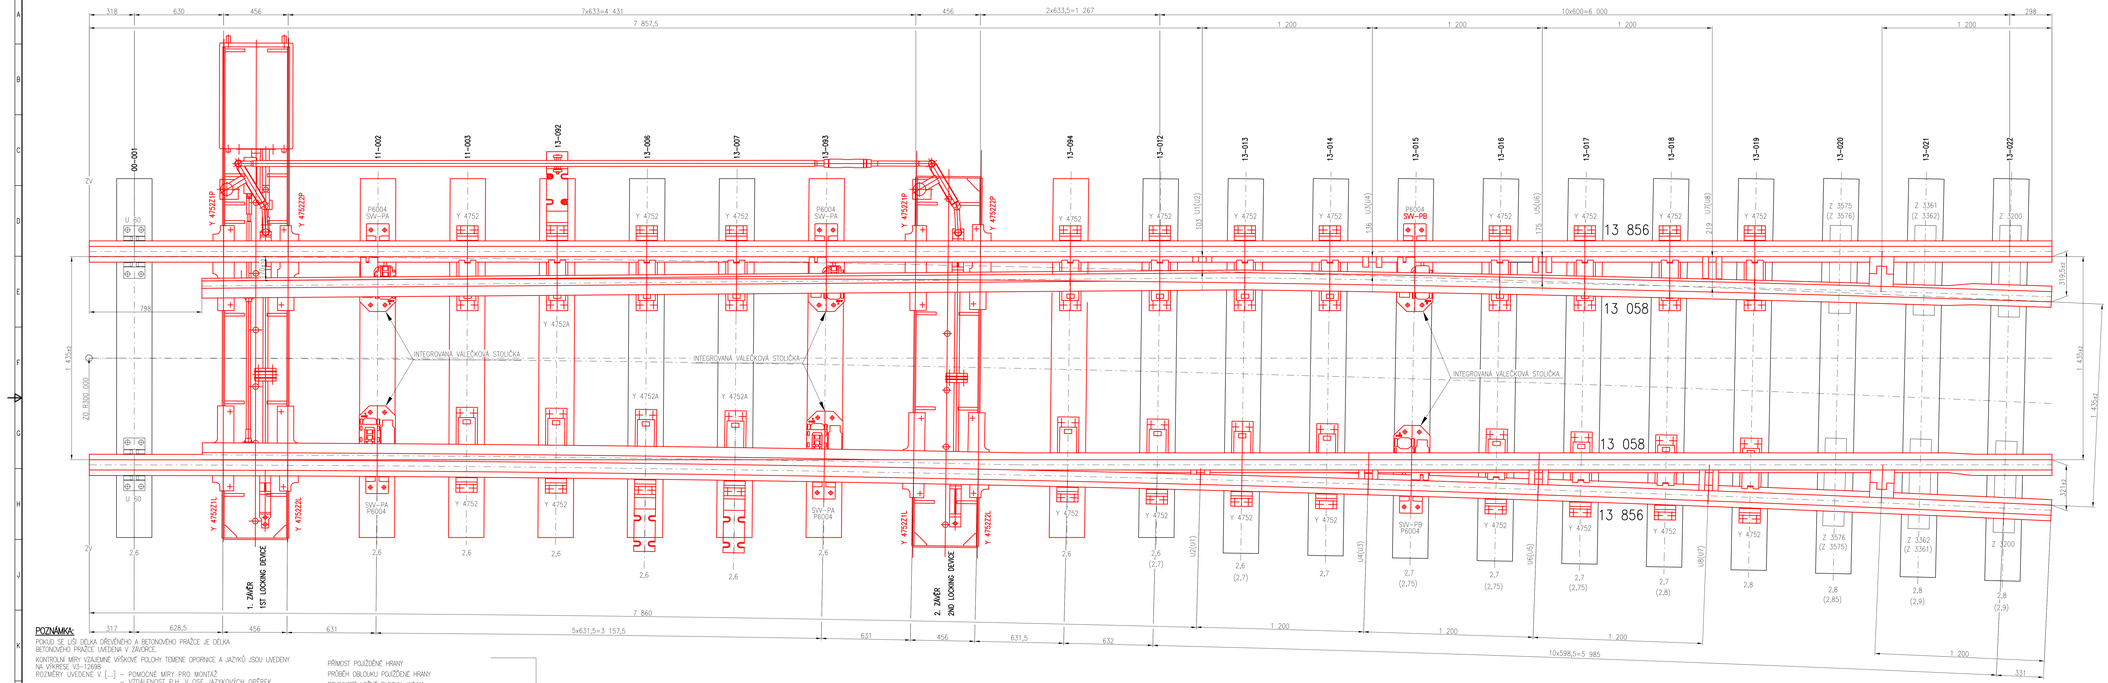

MONTÁŽNÍ MÍRY
ASSEMBLY MEASURE

Hodnoty průhybu				
Poz	Hlavně [mm]	dh/Průhyb v 1/5m	dh/Průhyb v 1/2m	dh/Celkový průhyb
20	13 856	0,9	41,8	80,2
30	13 058	0,9	41,6	70,9

POZNÁMKA:

POKUD SE LIŠÍ DÉLKA DŘEVĚNÉHO A BETONOVÉHO PRAŽCE JE DÉLKA BETONOVÉHO PRAŽCE UVEDENA V ZÁVORCE..

KONTROLNÍ MÍRY VZÁJEMNÉ VÝŠKOVÉ POLOHY TEMENE OPORNICE A JAZYKŮ JSOU UVEDENY NA VÝKRESE V3-13098

ROZMĚRY UVEDENÉ V [...] – POMOCNÉ MÍRY PRO MONTÁŽ
– VZDÁLENOST P-H. V OSE JAZYKOVÝCH OPĚREK

VÝMĚNY BUDOU VYBAVENY VÁLEČKOVÝMI STOLIČKAMI DLE POŽADAVKŮ ZÁKAZNÍKA

PŘI POUŽITÍ SVĚREK VOSSLOH BUDOU NA KL. STOLIČKÁCH Y 475221P(L) Y 475222P(L) POUŽITY SVĚRNÝ SKI Aktiv.

PŘI POUŽITÍ SVĚREK VOSSLOH SKI 24 BUDE NA PRAŽCI 13-021 NA VNĚJŠÍM ŽEBRU PODKLADNICE U PŘÍMÉHO JAZYKA POUŽITA SVĚRKA VOSSLOH SKI 12.

SKLOBA UPEVNĚNÍ KOLEJNIC VOSSLOH DLE V2-9859
SKLOBA UPEVNĚNÍ KOLEJNIC PANDROL DLE V2-9860

INTEGROVANÁ VÁLEČKOVÁ STOLIČKA SW–PA NA PRAŽCI 11–002, 13–093
INTEGROVANÁ VÁLEČKOVÁ STOLIČKA SW–PB NA PRAŽCI 13–015

U INTEGROVANÉ VÁLEČKOVÉ STOLIČKY SW–PA A SW–PB POUŽITI:
– VÁLEČEK OPĚRNÝ 15x25–96 v.č. V4–7428/1

PŘÍMOST POUŽITÉHO HRANY
PRŮBĚH OBLOUKU POUŽITÉHO HRANY
ROVINNOST ULOŽNÉ PLOCHY JAZYKA
VSTŘÍCNOST JAZYKŮ V MÍSTĚ PŘESTAVITELNÉHO ZAŘÍZENÍ
PŘÍPUSTNÁ VŮLE DOLÍHÁNÍ JAZYKA K OPORNICI (JAZYK MUSÍ BÝT PRO PŘÍPADKU UPEVNĚN K OPORNICI V MÍSTĚ PŘESTAVNÉHO ZAŘÍZENÍ)
PŘÍPUSTNÁ VŮLE DOLÍHÁNÍ STOUNY JAZYKA K JAZYKOVÝM OPĚRKÁM (JAZYK MUSÍ BÝT PRO PŘÍPADKU UPEVNĚN K OPORNICI V MÍSTĚ PŘESTAVNÉHO ZAŘÍZENÍ)
MAX. VŮLE MEZI JAZYKEM A KLUZNOU STOLIČKOU

TOLERANCE DLE ČSN EN 13232–5

V1–9742/4 LEVÁ ČÁST VÝMĚNOVÁ DLE ZRC. OBR.
V1–9742/3 PRAVÁ ČÁST VÝMĚNOVÁ DLE VÝKRESU

} PROFIL KOLEJNIC 60E2

STOLIČKA VALEC. INTEGR. PRŮHY SW–PB	V1–7368
STOLIČKA VALEC. INTEGR. PRŮHY SW–PA	V1–7367
STOLIČKA KLUZ. Y 4752/1–3, W752, W753A	V1–708, V1–761
OPĚRKA JAZYKOVÁ	V1–4652
OPĚRKA ZÁKRČNÁ PRO PUTOVÁNÍ	V2–4497
OPORNICE 60E2	V2–10371
JAZYK KOLEJ. PŘÍMÝ	V2–10373
JAZYK KOLEJ. OHNUTÝ	V2–10372

Tento výkres — nesmí být kopírován, sdělován třetím osobám, ani užíván bez souhlasu společnosti ČD – Dopravní cesta, s.o. Tento výkres je chráněn autorským zákonem. Jakékoliv užití jeho částí bez souhlasu společnosti ČD – Dopravní cesta, s.o. je zakázáno a bude stíháno podle platných právních předpisů.
The reproduction, distribution and utilization of this document as well as the communication of its contents to others without express authorization is prohibited. Offenders will be held liable for the payment of damages. All rights in the event of the grant of a patent, utility model or design.

5					5			5	
4					4			4	
3					3			3	
2					2			2	
1					1			1	
Původní				Změněný/Zrušený			Nahrazený		

Vypracoval	Kočí	8/2017	Projektový ř.	Měřítko	
Technický kontrolor	Pechová	8/2017	Schválil	1:10	
Technický kontrolor	Tůmová	8/2017			
Technický kontrolor					
Technický kontrolor					
Technický kontrolor	