




03			
02			
01			
REVIZE	POPIS	DATUM	PODPIS

OBJEDNATEL	
SPRÁVA ŽELEZNIČNÍ DOPRAVNÍ CESTY, STÁTNÍ ORGANIZACE DLÁŽDĚNÁ 1003/7, 110 00 PRAHA 1	
STAVEBNÍ SPRÁVA VÝCHOD, NERUDOVA 1, 779 00 OLOMOUC	

ZHOTOVITEL	 	JTSK	Bpv
Společnost "SAGAF Dětmorovice - Petrovice"		ČÍSLO SOUPRAVY	
ZPRACOVATEL ČÁSTI AF-CITYPLAN s.r.o.			
SÍDLO: Magistrů 1275/13, 140 00 Praha 4 IČ: 47307218 DIČ: CZ47307218			
ODPOVĚDNÝ PROJEKTANT	VYPRACOVAL	KONTROLA	ASISTENT HIP
ING. TOMÁŠ TOMA	ING. TOMÁŠ TOMA	BC. RADEK HORNOCH	ING. ADAM RUSÝ
PODPIS	PODPIS	PODPIS	PODPIS
OBSAH	Dětmorovice - Petrovice u K. - státní hranice PR, BC		
NÁZEV PŘÍLOHY	D.1.1- STANIČNÍ ZABEZPEČOVACÍ ZAŘÍZENÍ PS 45-21-01 ČÁST A - ŽST PETROVICE U KARVINÉ, DEFINITIVNÍ SZZ SCHEMA KABELŮ		
		ČÍSLO ZAKÁZKY	118 050
		DOKUMENTACE	DSP
		MĚŘÍTKO	-
		DATUM	09/2019
		POČET FORMÁTŮ	23 x A4
		ČÁST	ČÍSLO PŘÍLOHY
		D.1.1	0701
DOKUMENTACI LZE UŽÍVAT POUZE VE SMYSLU PŘÍSLUŠNÉ SMLOUVY O DÍLO. VÝKRES, ČI JEHO ČÁST, MŮŽE BÝT KOPÍROVÁN NEBO JINÝM ZPŮSOBEM ROZŠÍŘOVÁN POUZE PO PŘEDCHOZÍM SOUHLASU SAGASTA s.r.o			

Legenda:

EY – kabel TCEKPFLEY (párovaný, průměr žíly 1,0 mm)

ZE – kabely TCEKPFLEZE (párované, průměr žíly 1,0 mm), mají plášť uzemněné v KO, RD, úSv KO, RD, úS


– sdružování žil: xx) zdvojnásobené žíly

xxx) ztrojnásobené žíly

xxxx) zečtyřnásobené žíly

xxxxx) zpětinásobené žíly


xxxxxx) zšestinásobené žíly

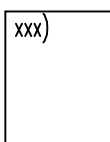

– kabely násobené pouze po kabelový objekt


km 290,660


km 292,172

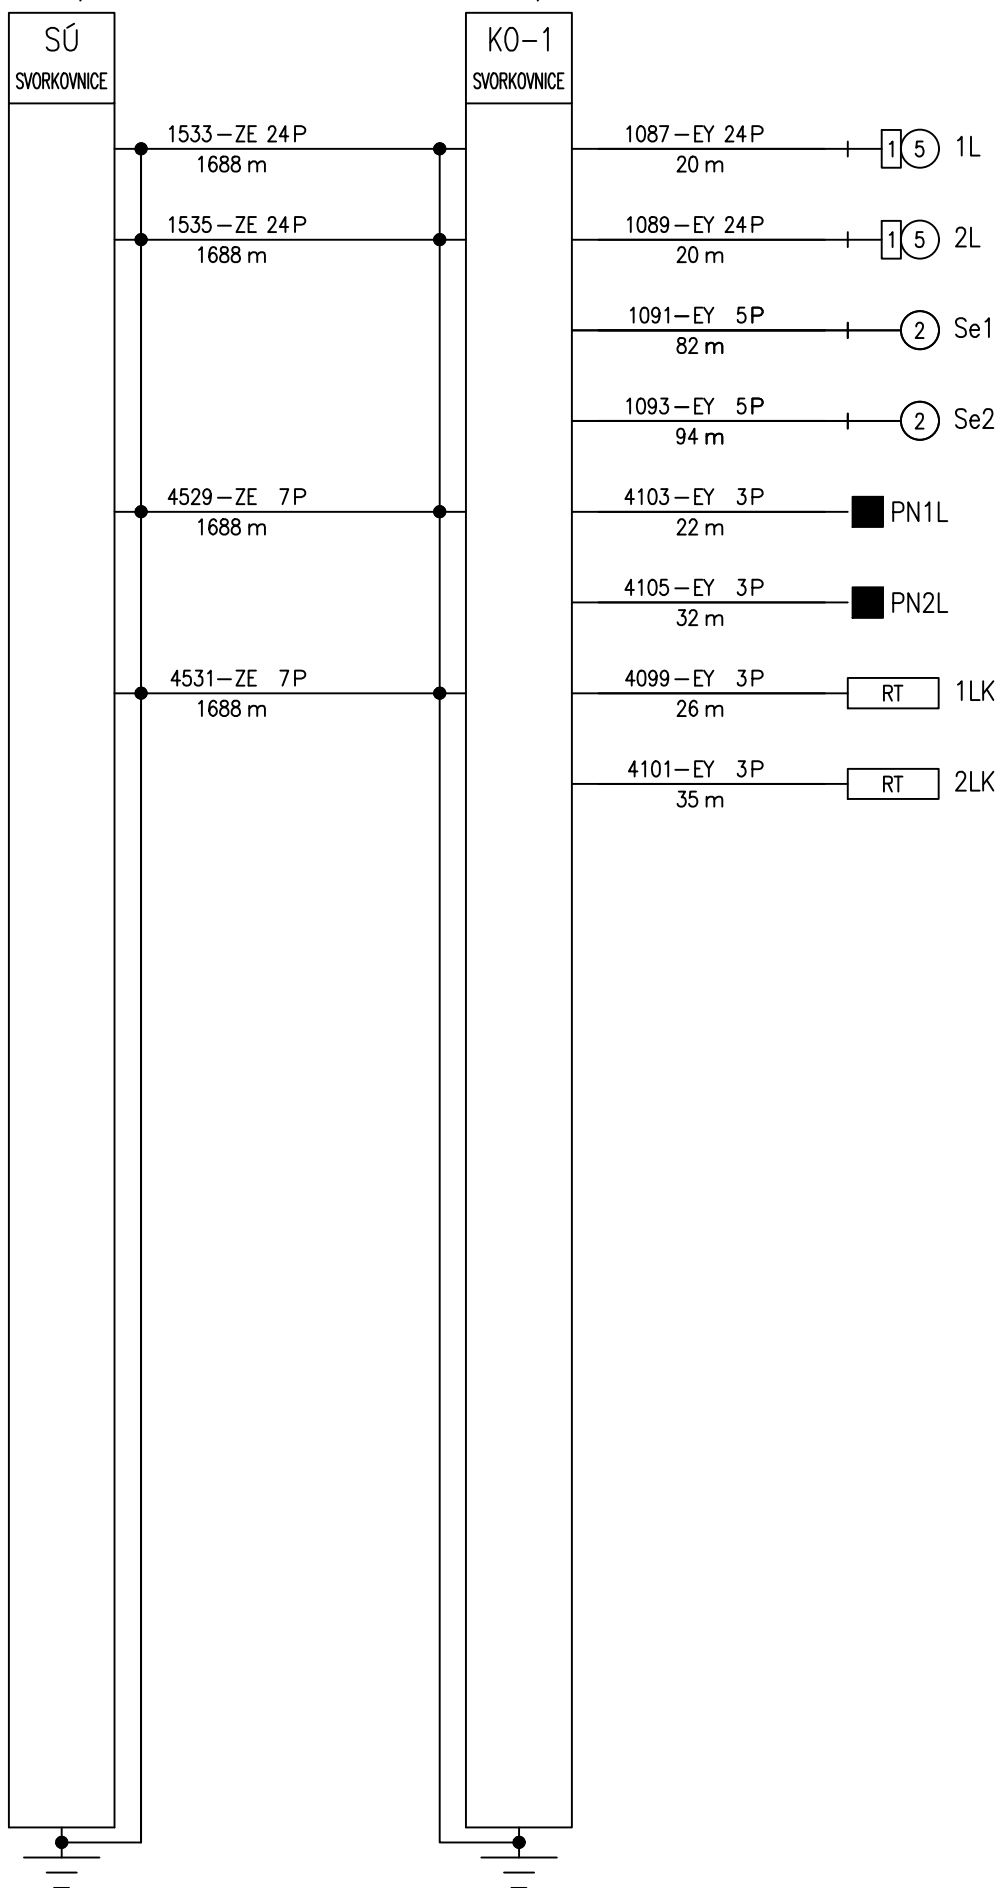

km 290,660


km 291,801

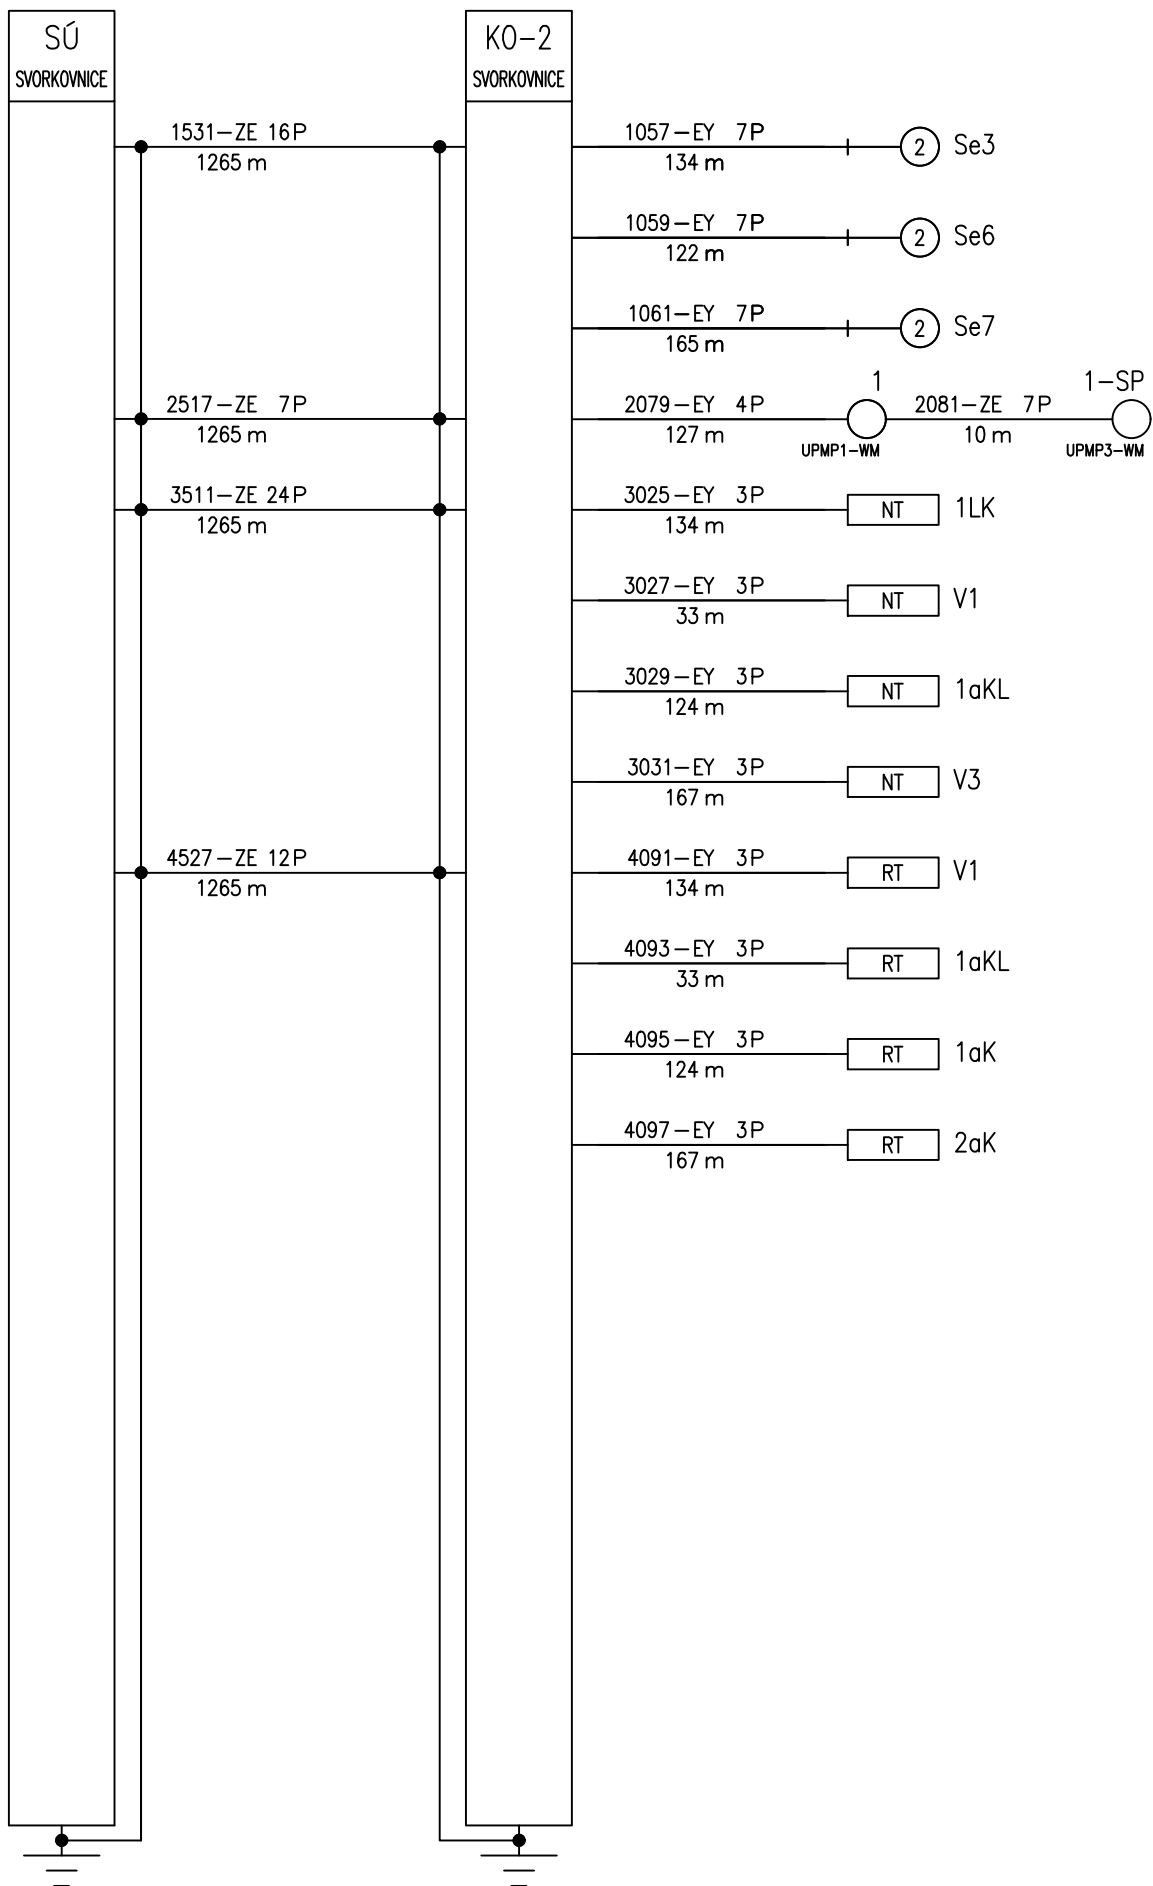

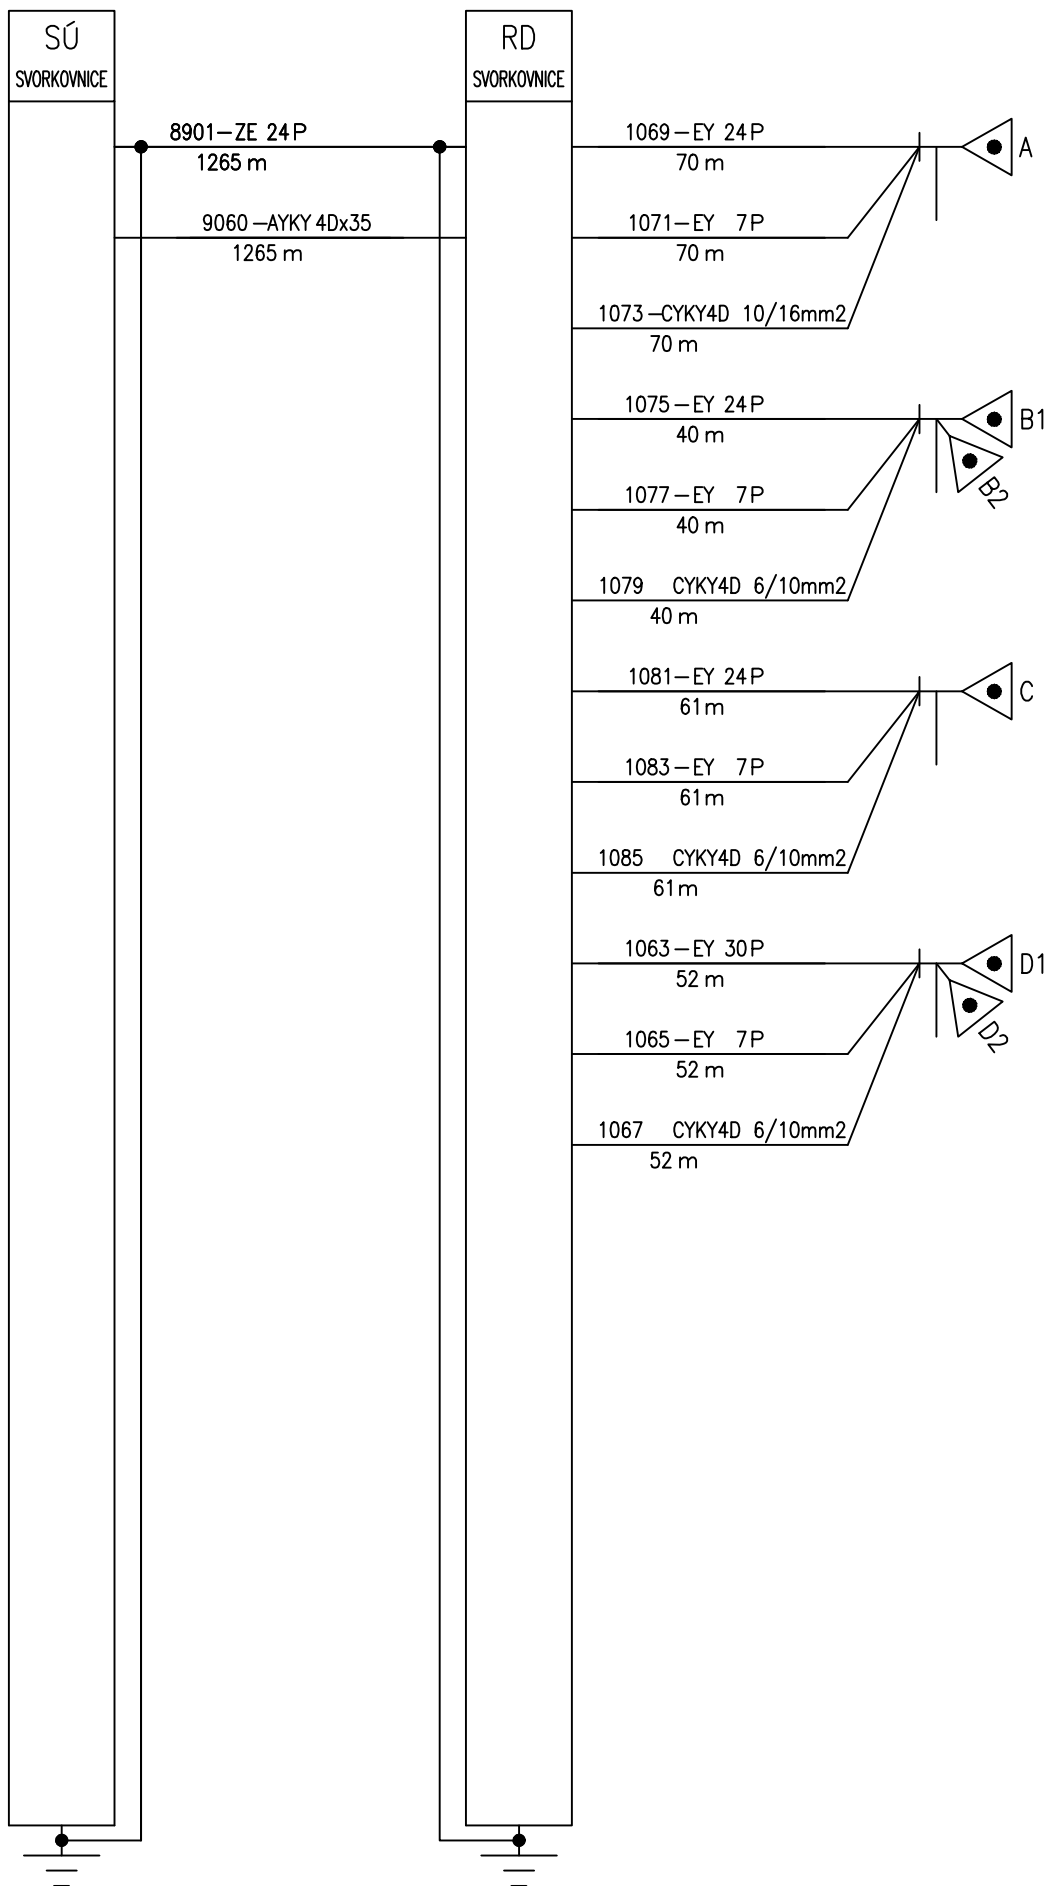


km 290,660

km 291,795

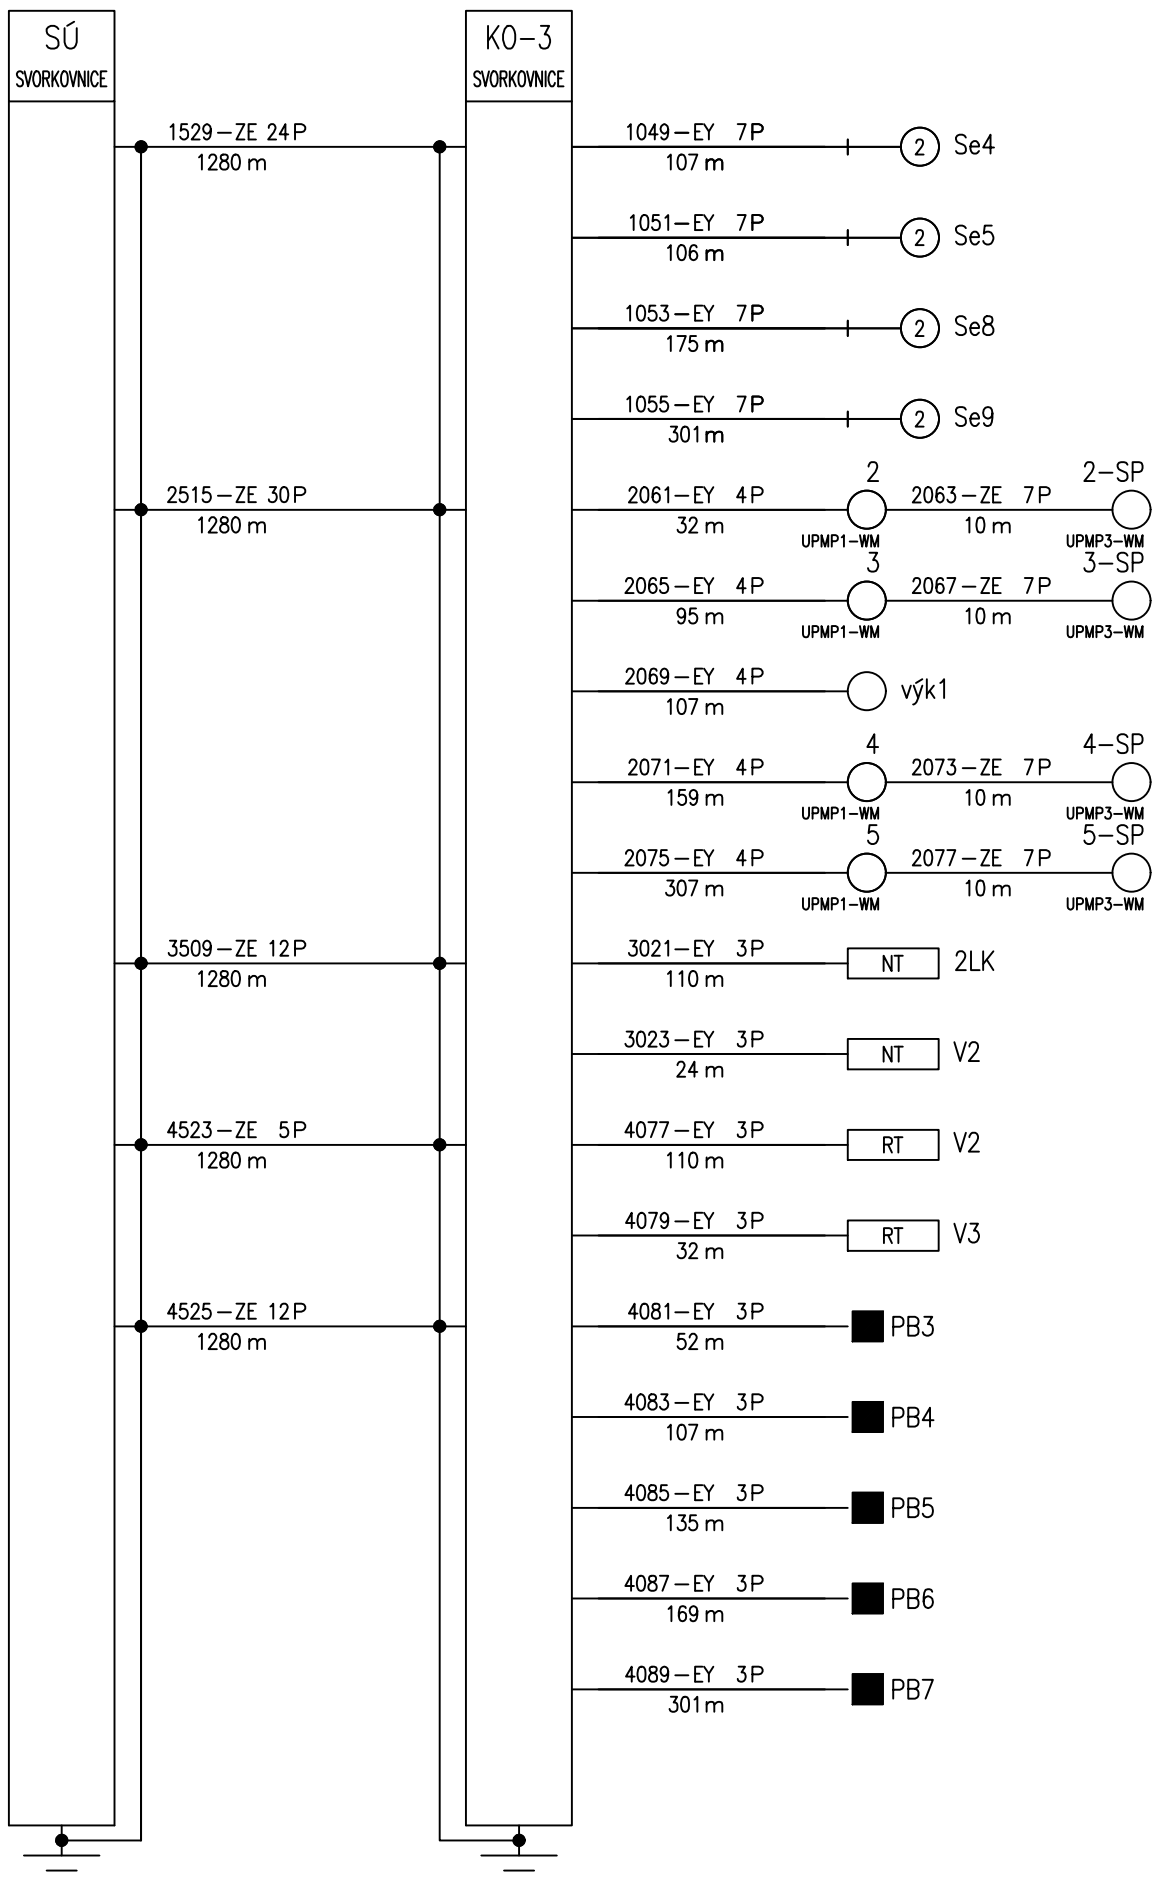


km 290,660

km 291,455

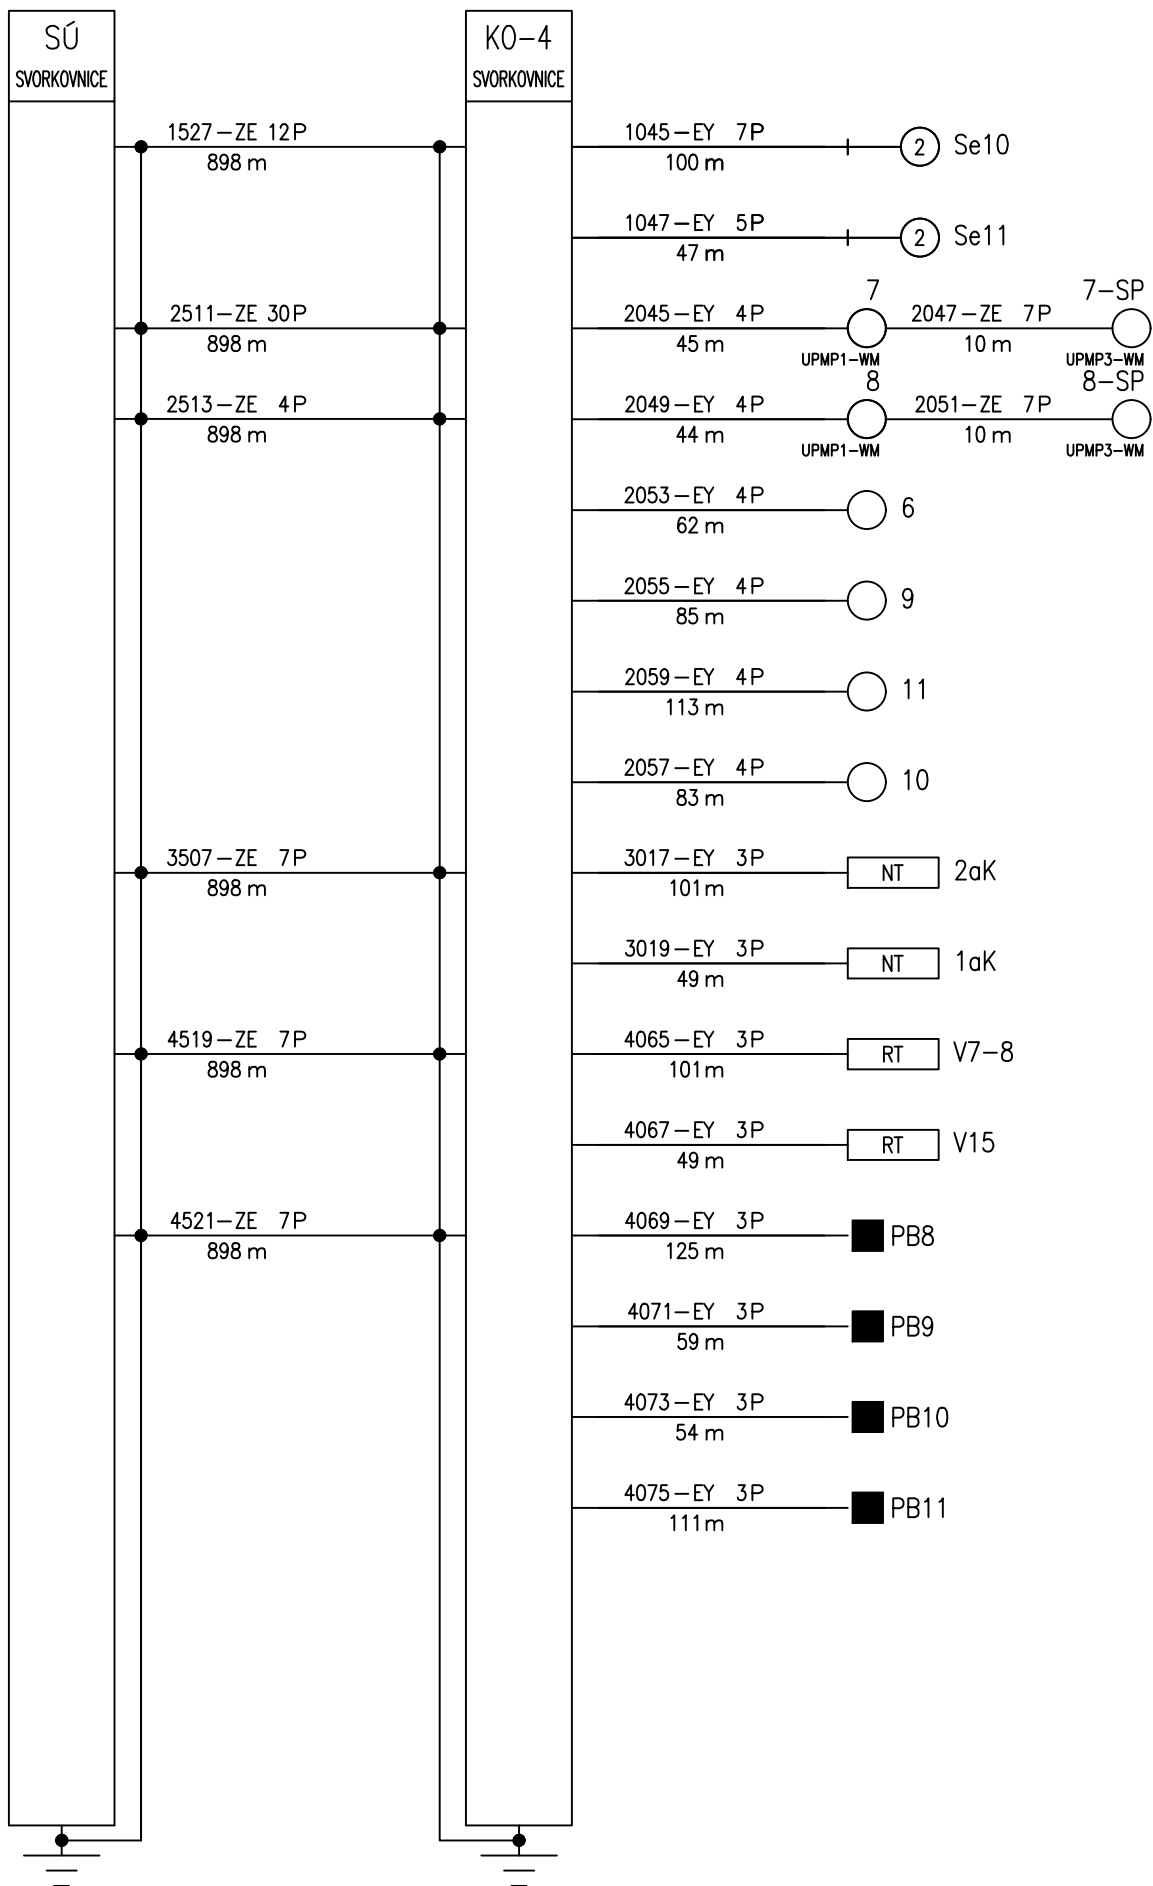

km 290,660

km 291,325

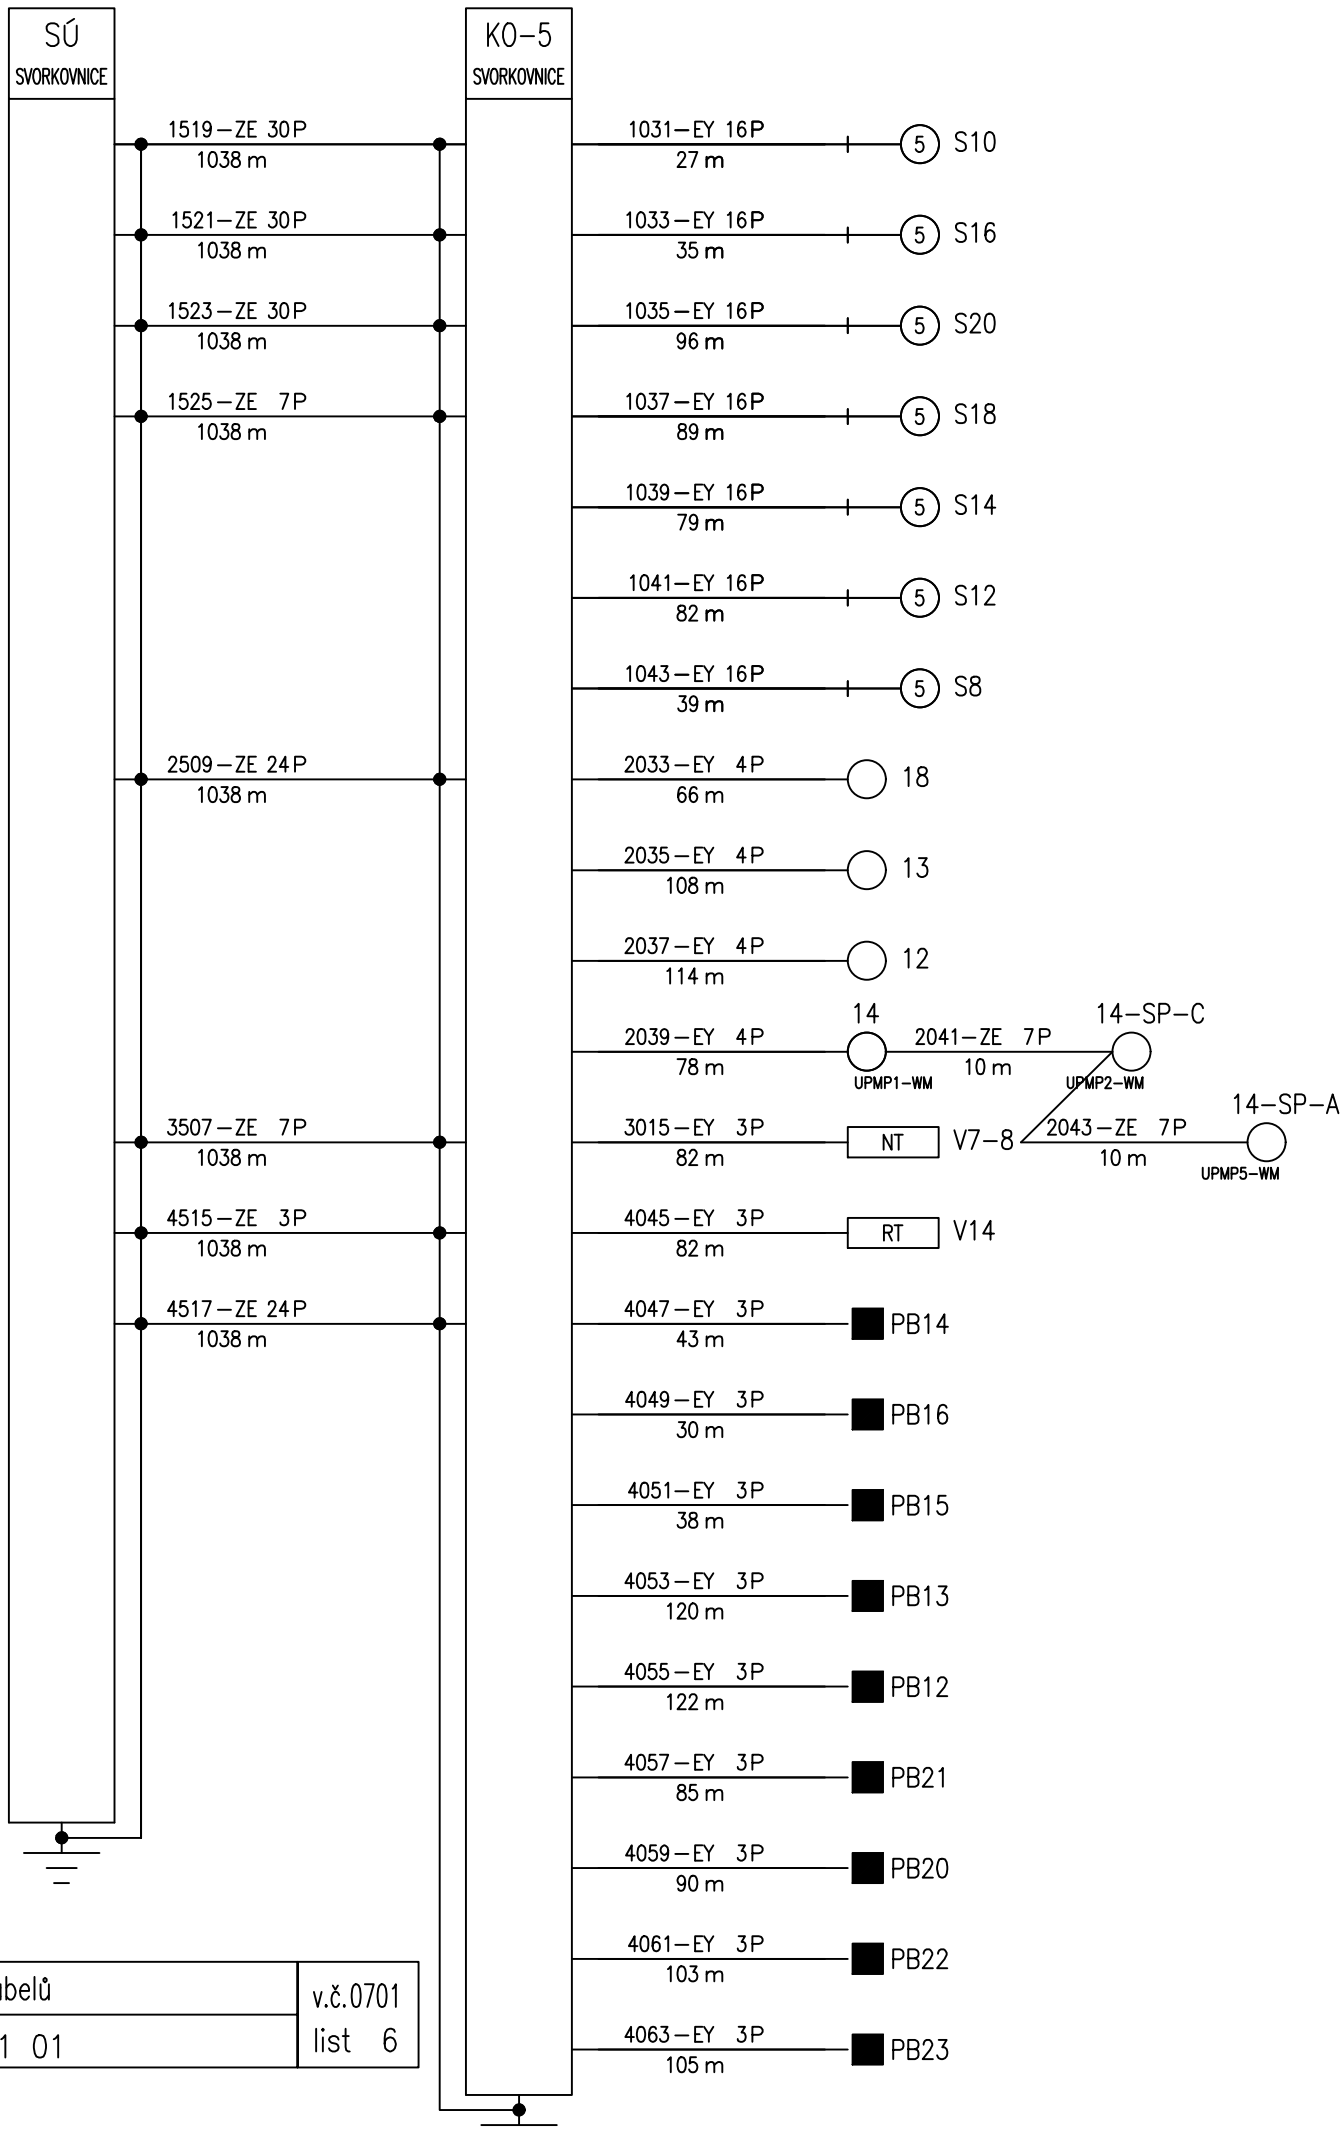

Schema kabelů

v.č.0701


PS 45-21 01

list 6




km 290,660

km 291,291

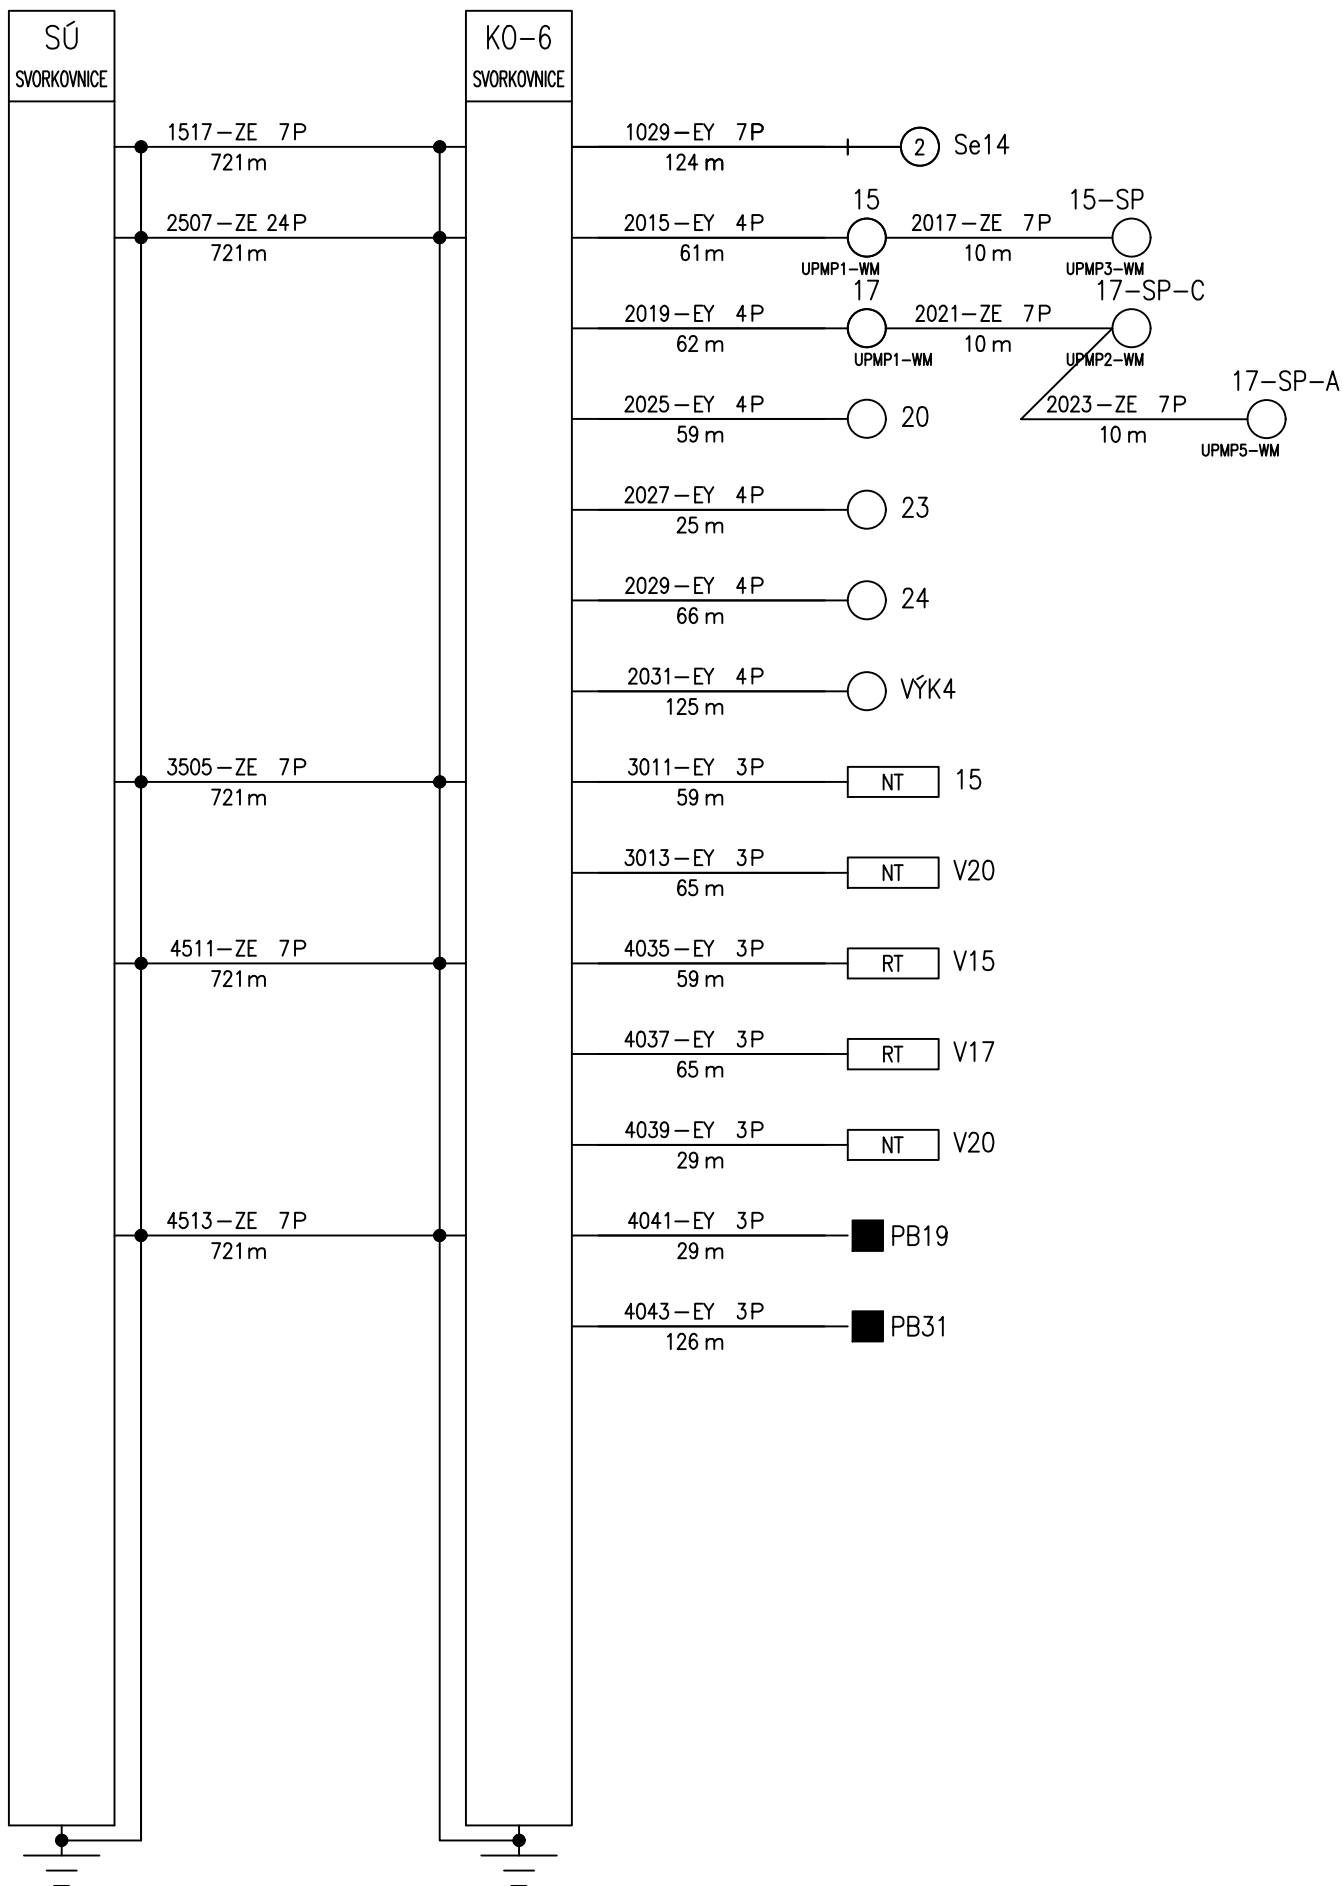

km 290,660

km 291,220

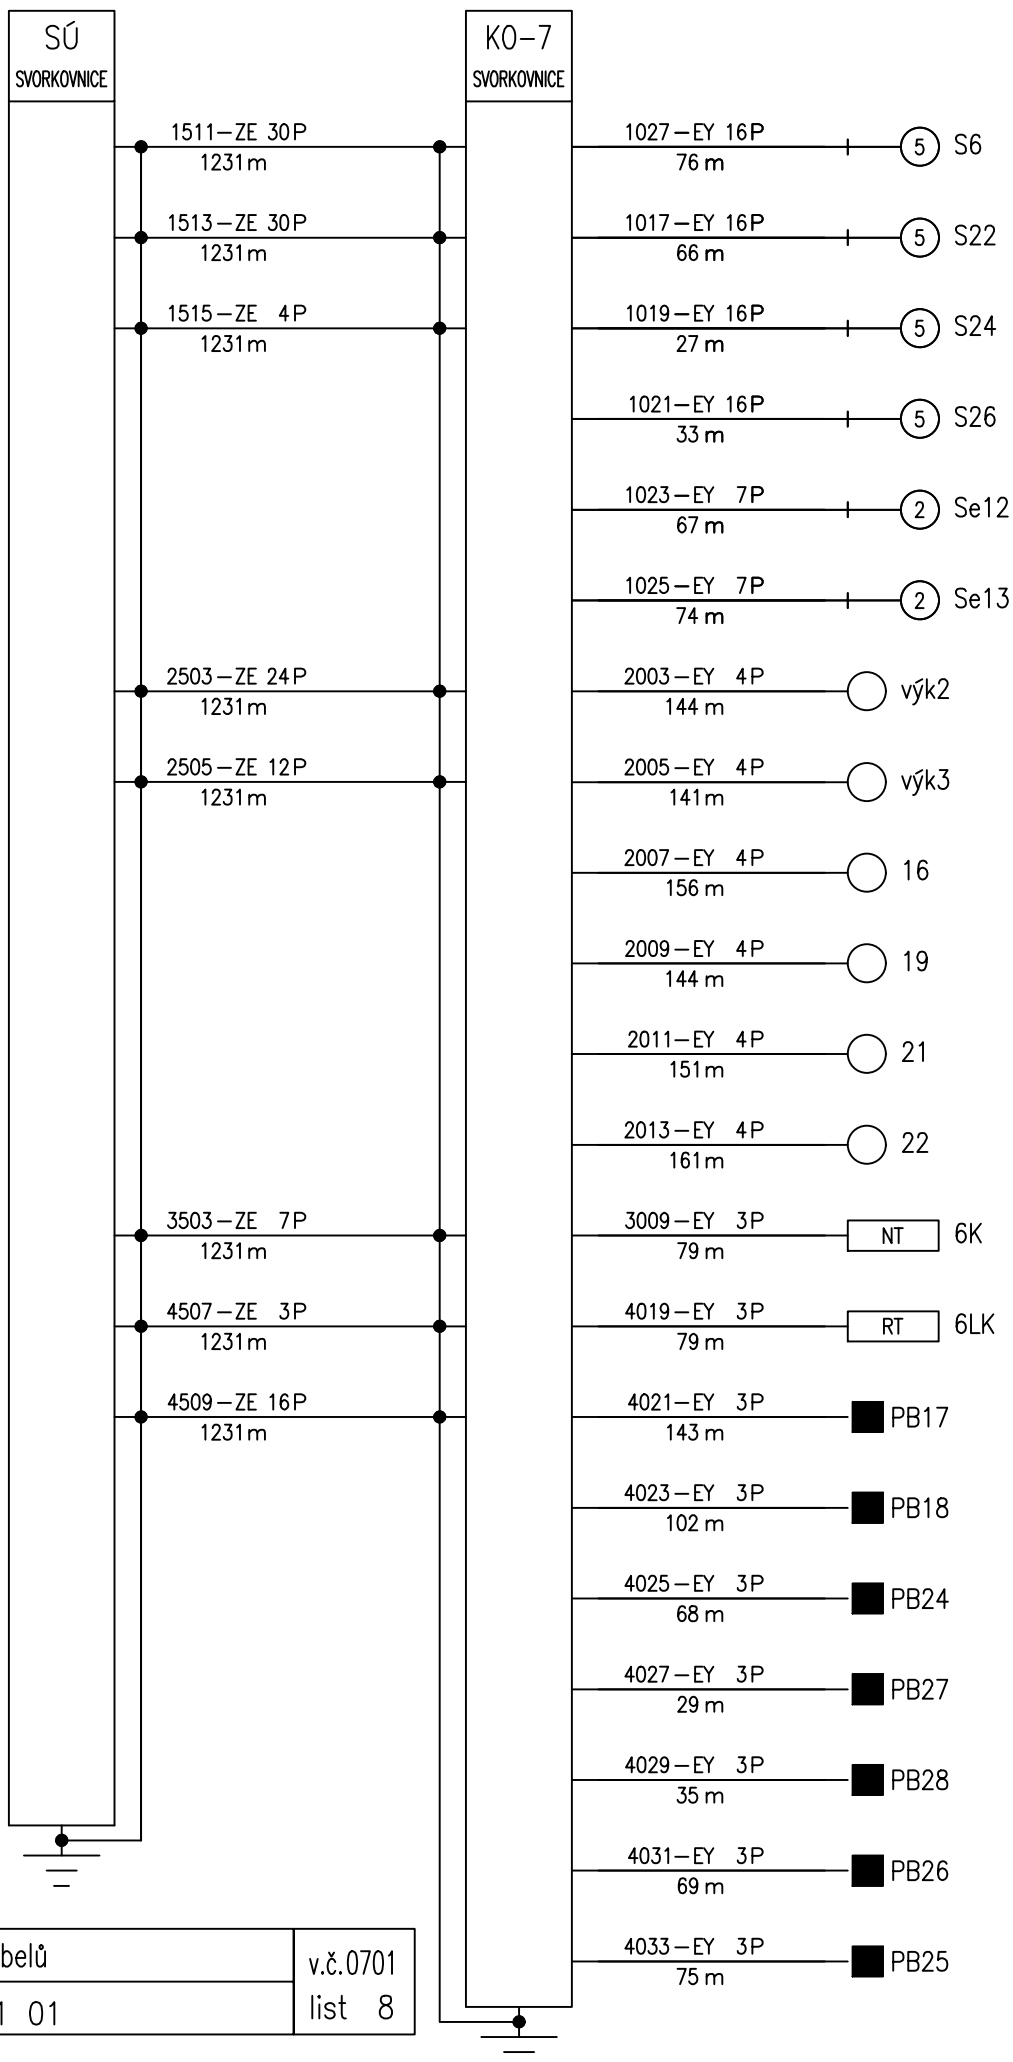

Schema kabelů


v.č.0701

PS 45-21 01

list 8


km 290,660


km 291,154

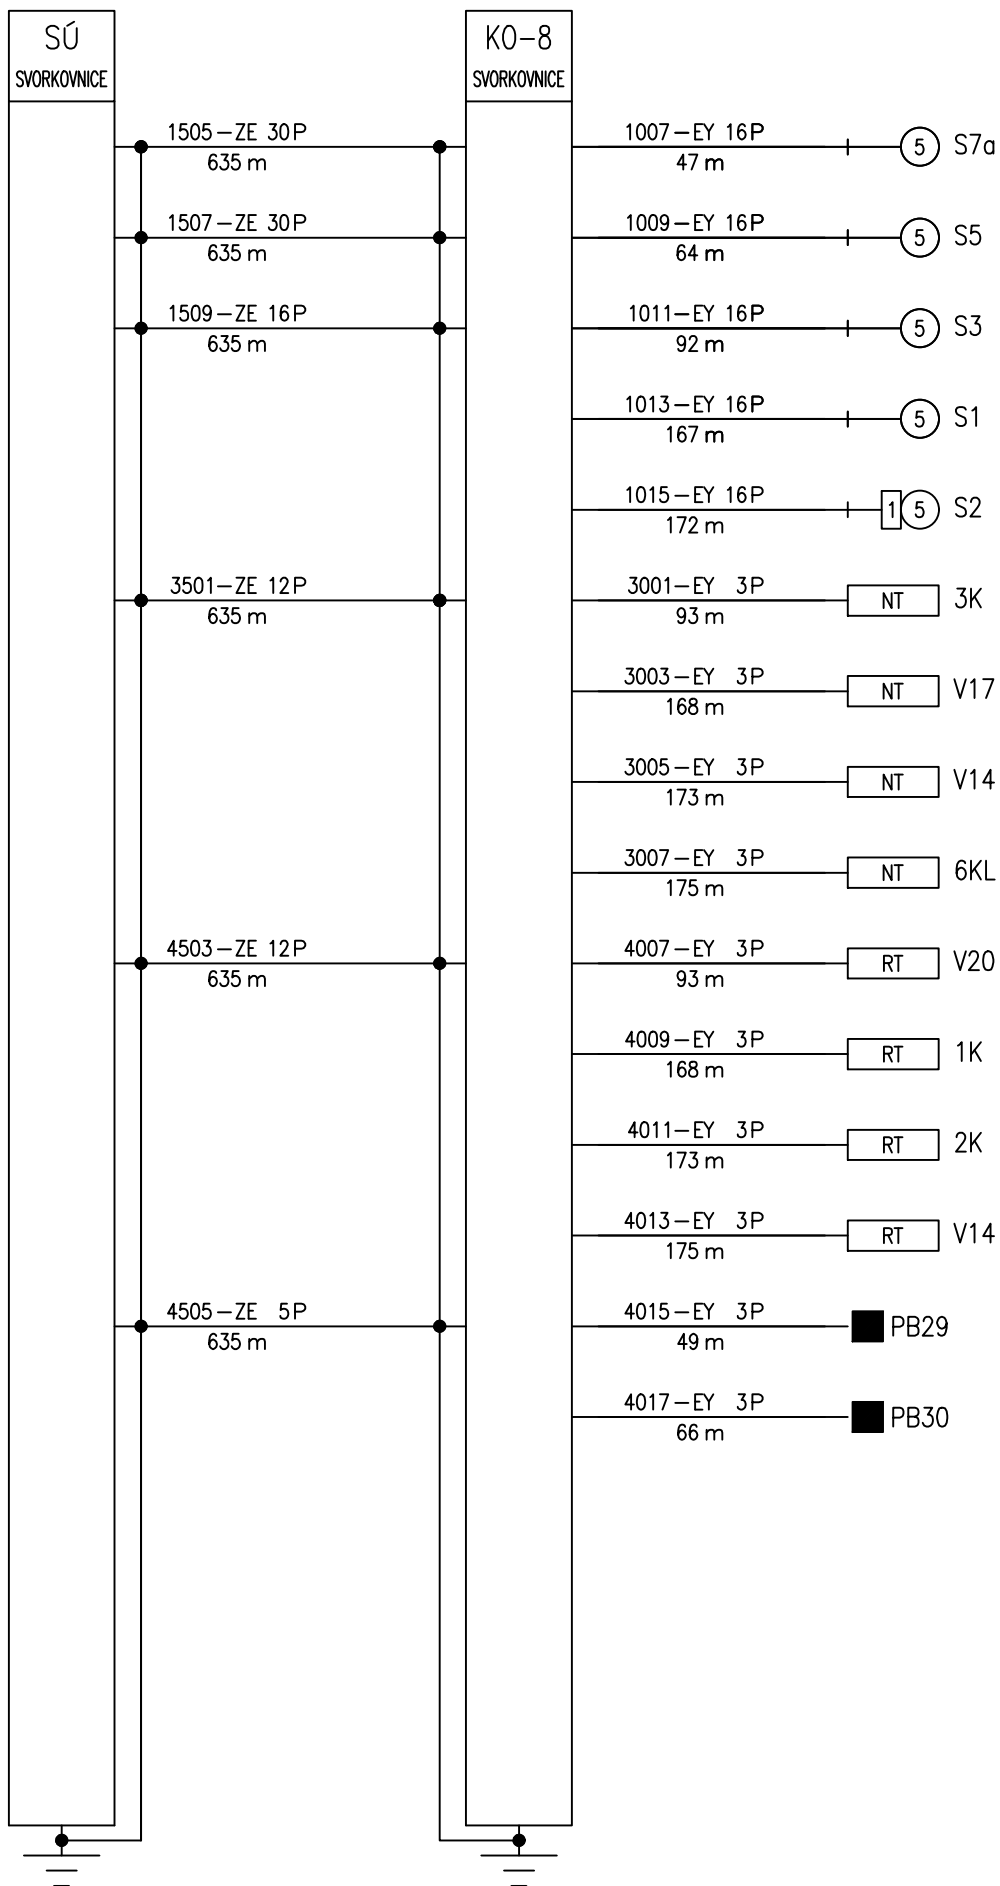


km 290,660

km 290,927

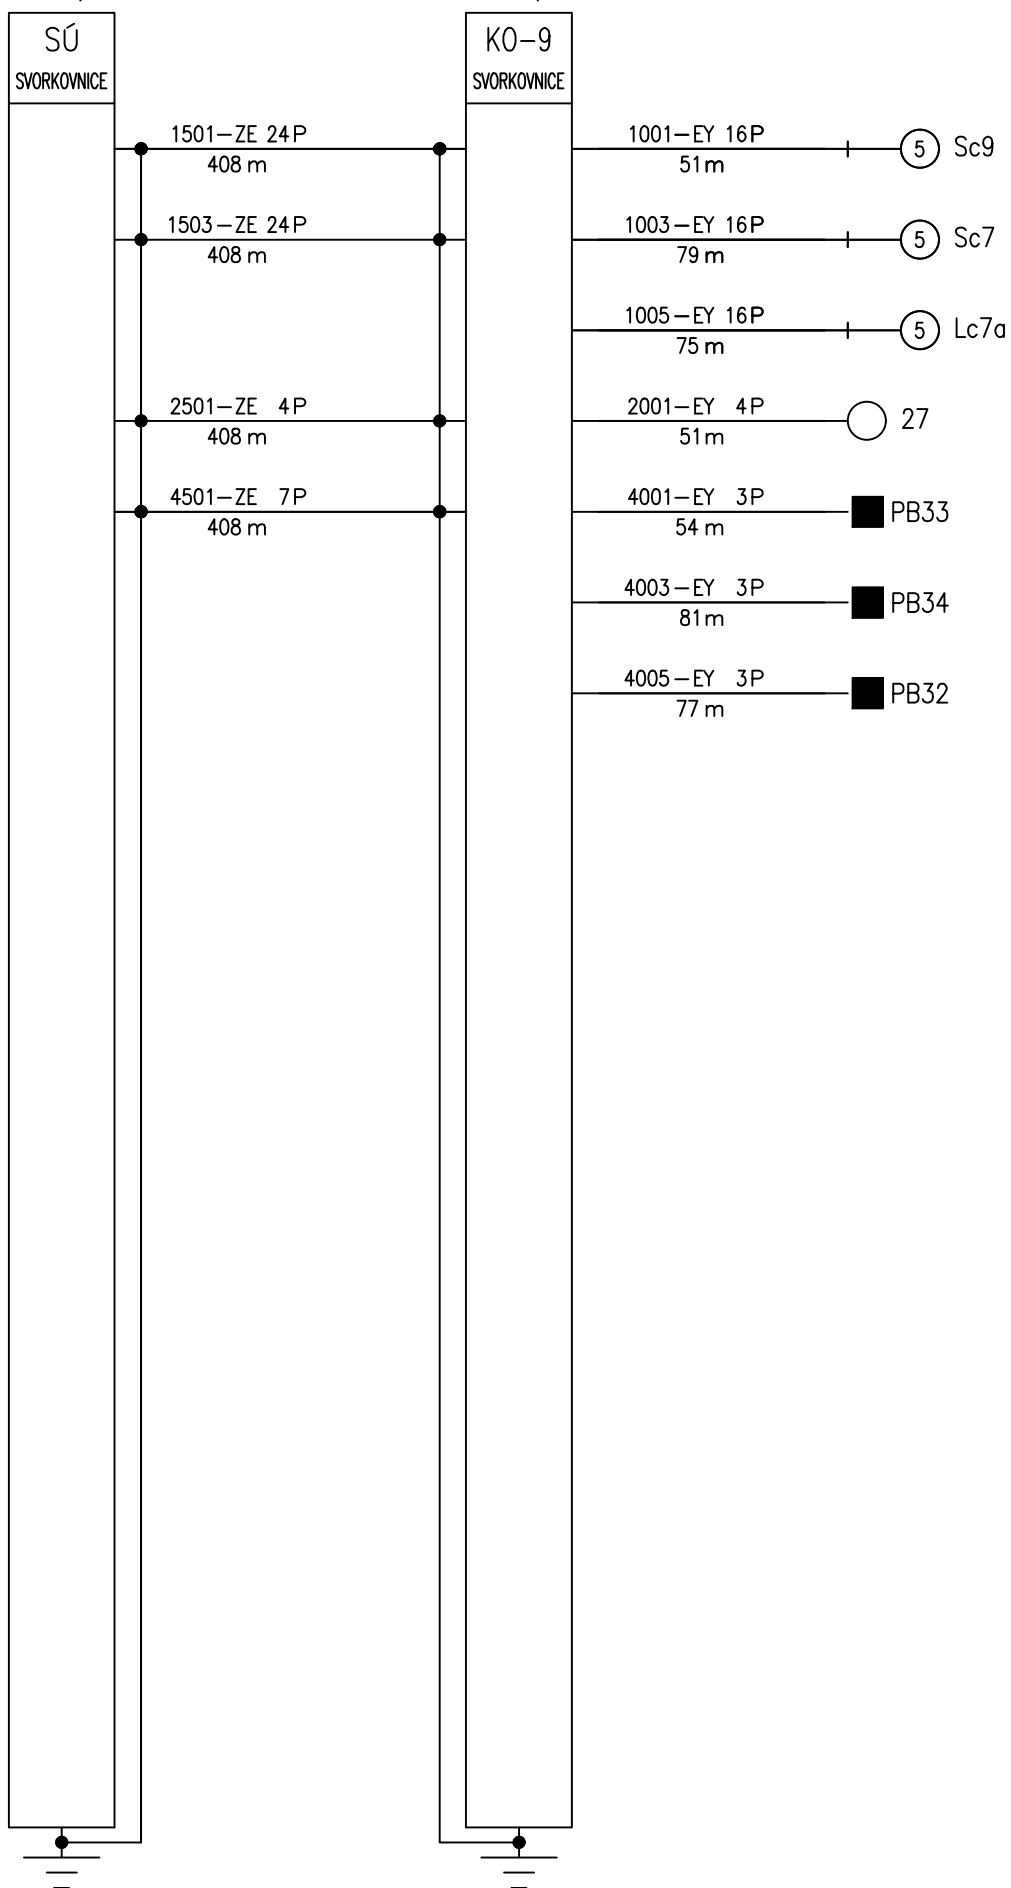

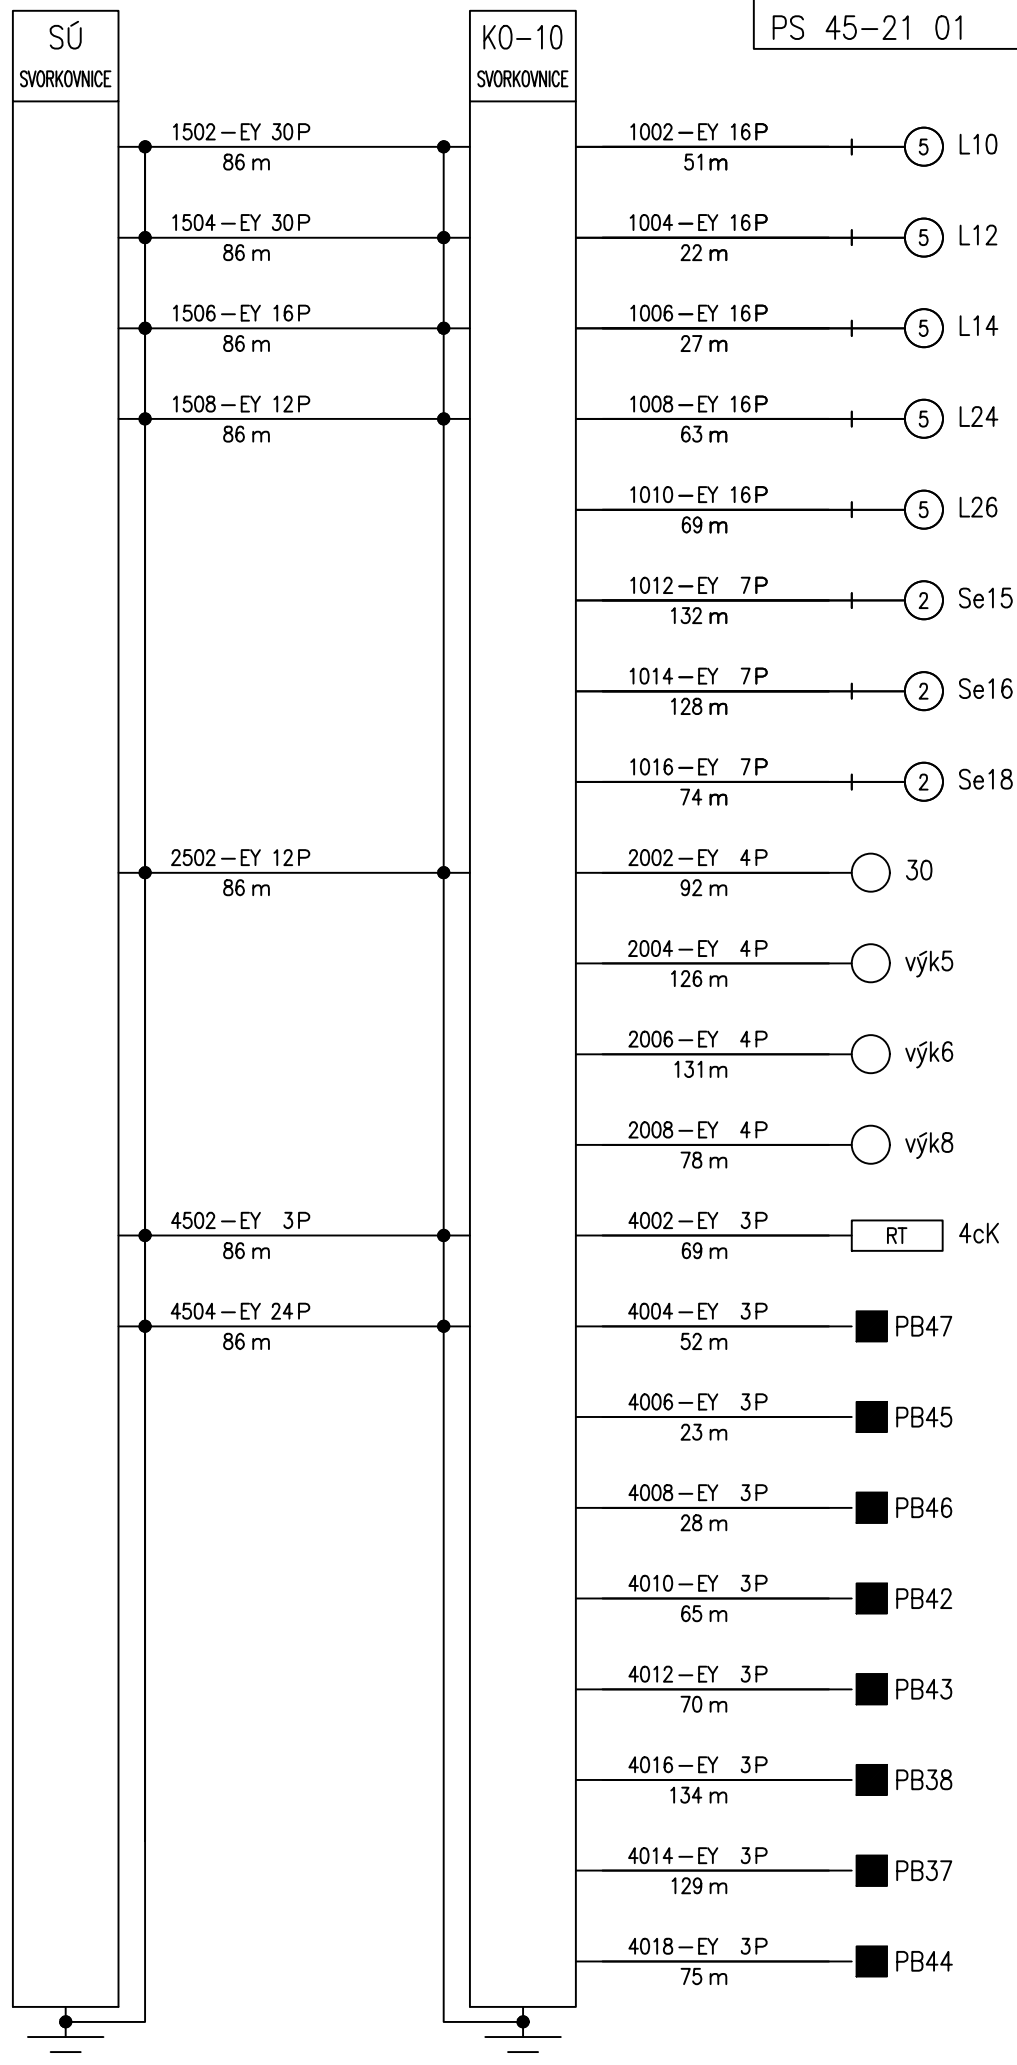

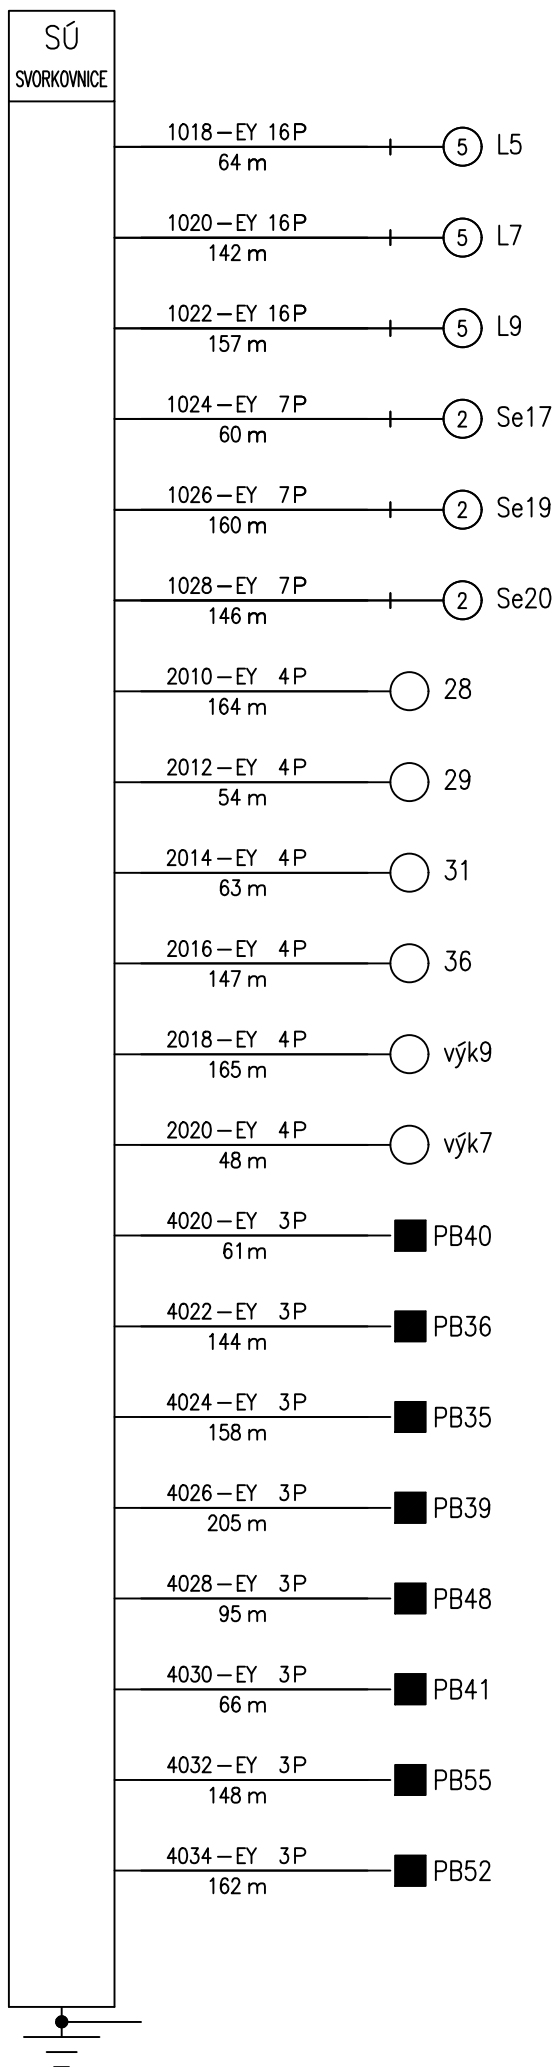

SÚ  
SVORKOVNICE

Ovládací pracoviště hlavní

8002 — UN 12NMLU	1)
45 m	
9002 — CYKY 3x16mm <sup>2</sup>	2)
45 m	
9004 — CYKY 3x10mm <sup>2</sup>	3)
45 m	
9006 — CYKY 3x2,5mm <sup>2</sup>	4)
45 m	

JOP

- Legenda: 1) Funkční propojení zadávacích a technologických počítačů  
2) Napájení počítačů  
3) Nouzové osvětlení pracoviště výpravčího  
4) Dálkové odpínání zdrojů zab. zař.

Ovládací pracoviště záložní

8004 — UN 12NMLU	1)
45 m	
9008 — CYKY 3x16mm <sup>2</sup>	2)
45 m	
9010 — CYKY 3x10mm <sup>2</sup>	3)
45 m	
9012 — CYKY 3x2,5mm <sup>2</sup>	4)
45 m	

JOP

Deska nouzové obsluhy


8006 — EY 24P	
45 m	
8008 — EY 24P	
45 m	
8010 — EY 24P	
45 m	

DNO



km 290,660

km 290,927

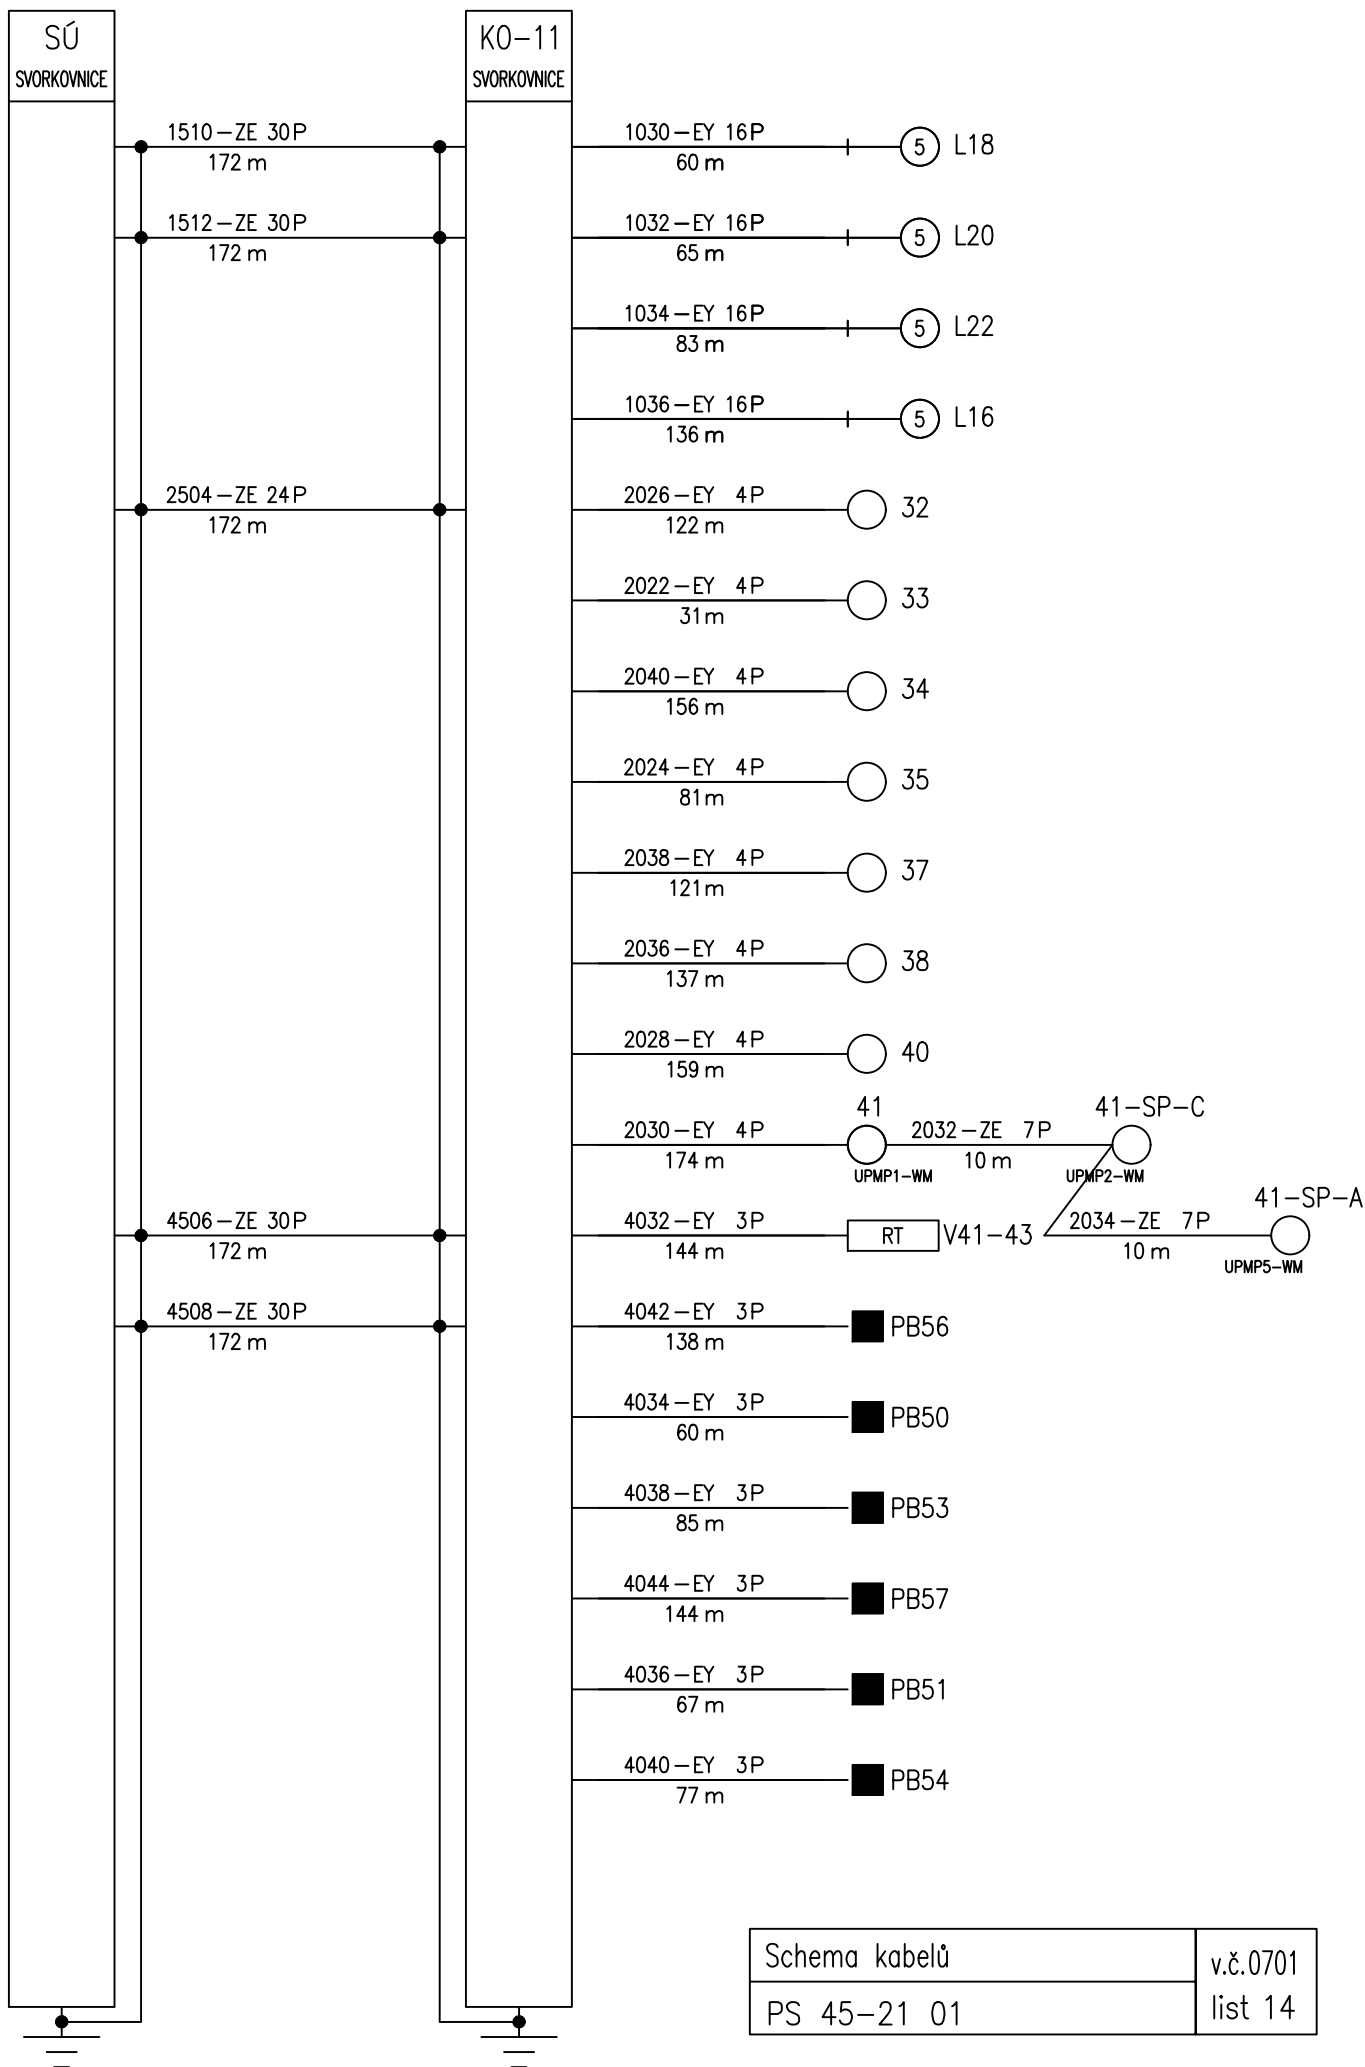

Schema kabelů

v.č.0701


PS 45-21 01

list 14



km 290,660

km 290,927

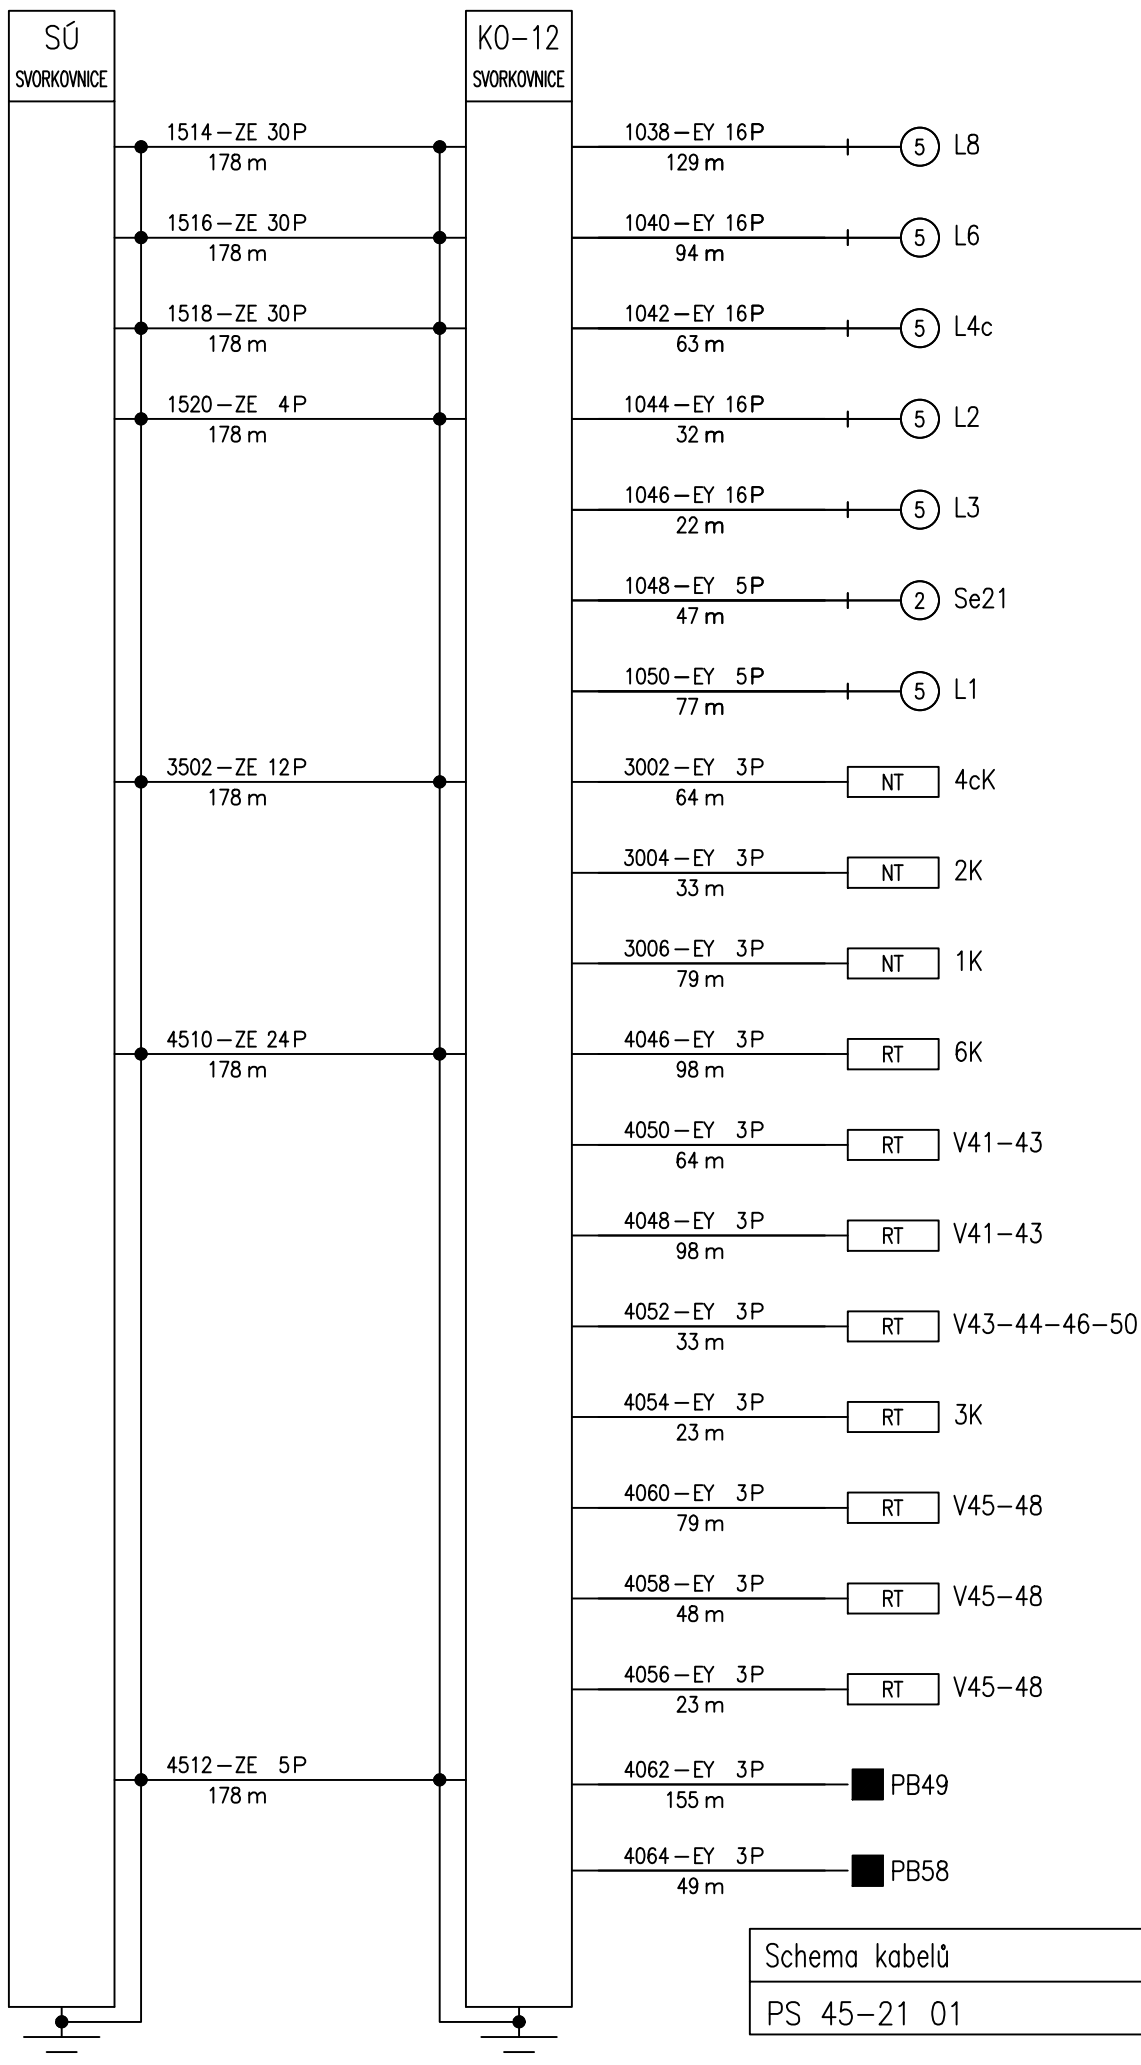

Schema kabelů


v.č.0701

PS 45-21 01

list 15

SÚ  
SVORKOVNICE

KO-13  
SVORKOVNICE

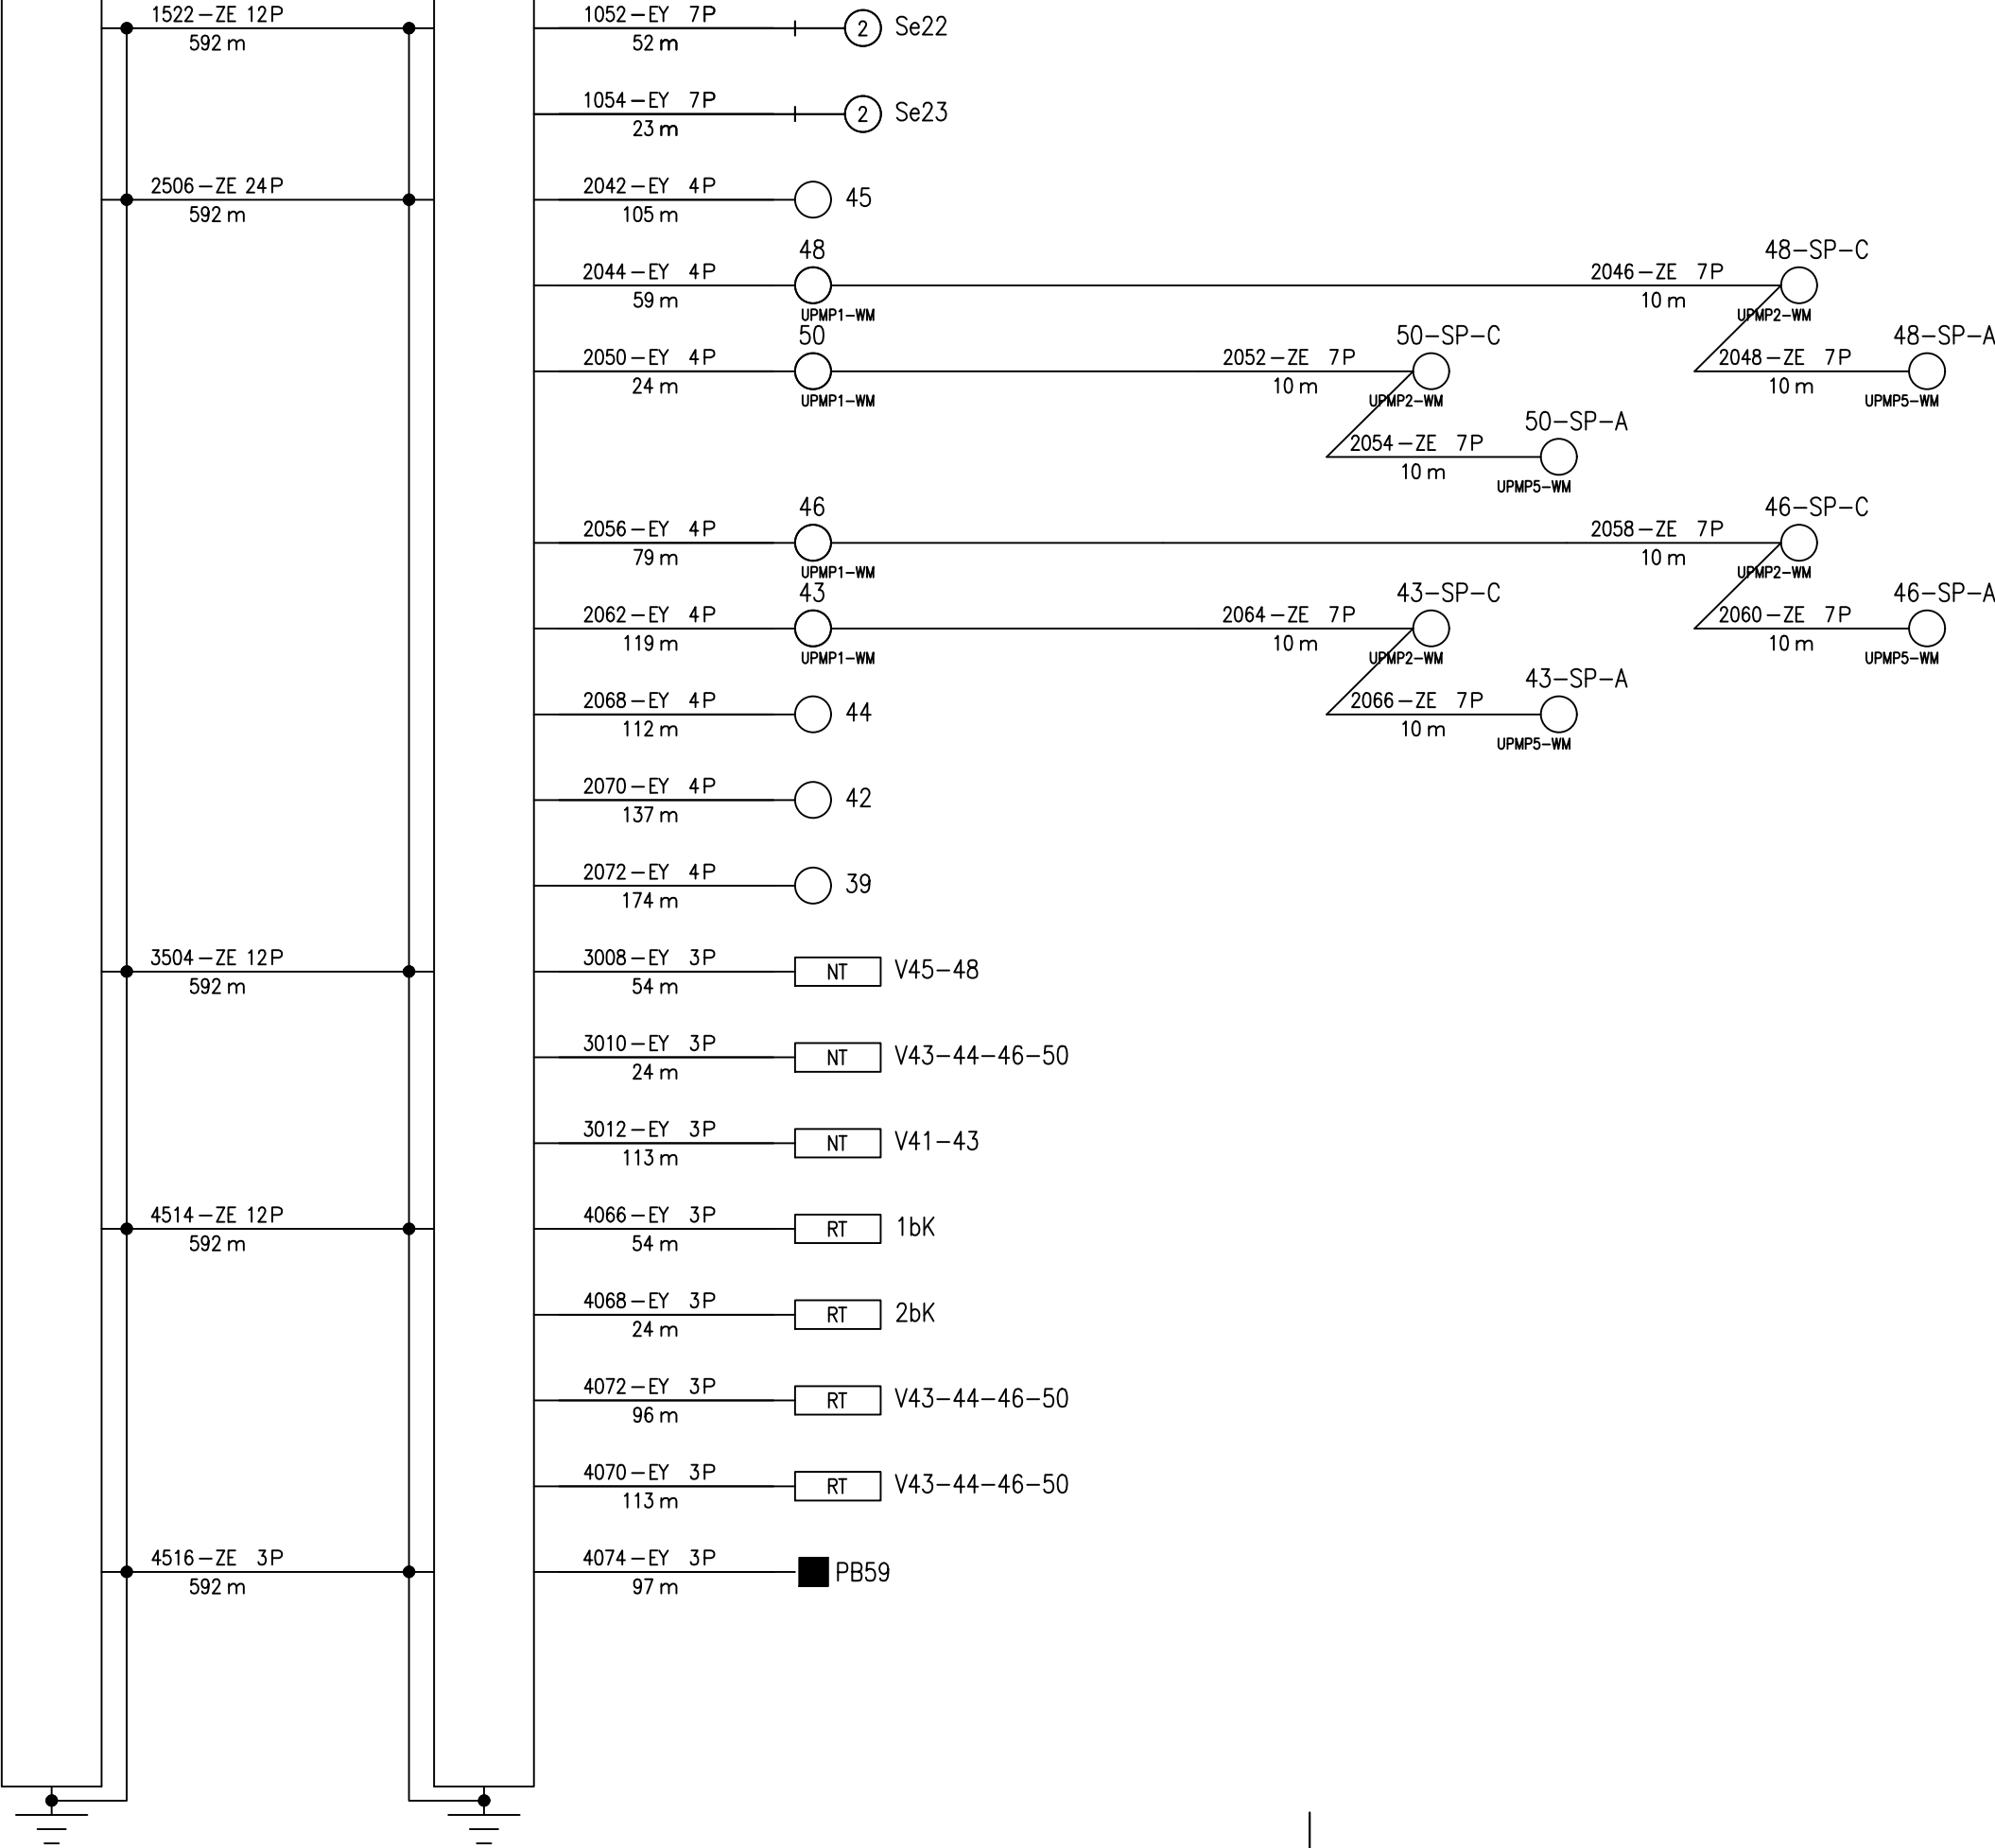

km 290,660

km 290,927

SÚ  
SVORKOVNICE

KO-14  
SVORKOVNICE

1524-ZE 24P  
632 m

1056-EY 7P  
30 m

② Se24

1058-EY 7P  
30 m

② Se25

1060-EY 7P  
61 m

② Se26

1062-EY 7P  
187 m

② Se27

2506-ZE 24P  
632 m

2076-EY 4P  
69 m

51

UPMP1-WM






















































































































































































































































































































km 290,660

km 290,927

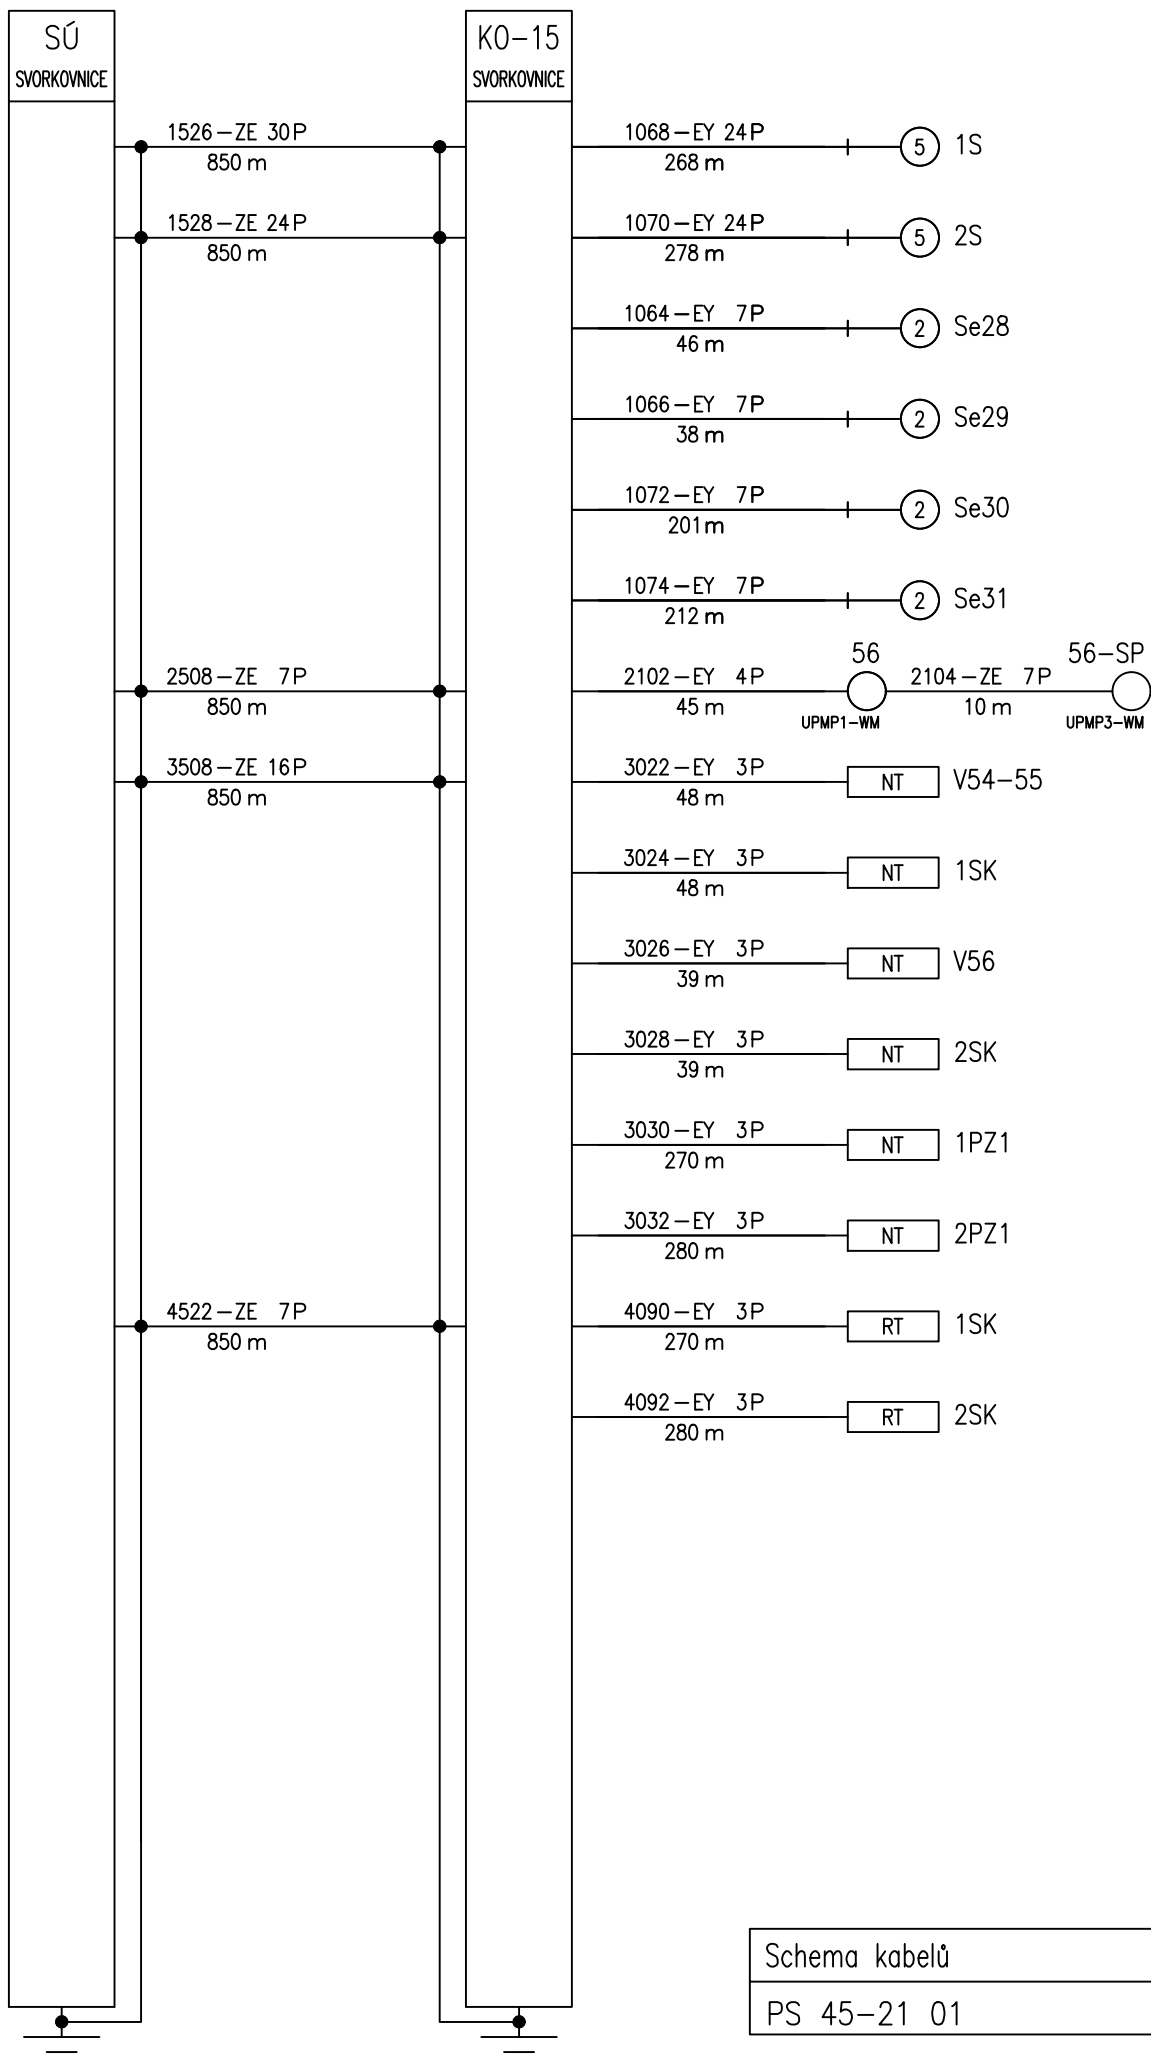

SÚ  
SVORKOVNICE

KABELIZACE OBSAŽENA  
PS 45-21-01

km 289,668

KABELIZACE OBSAŽENA  
PS 44-21-11

