


Oprava trati Mělník (mimo) - Mšeno (mimo)
 SO 02 - Lhotka u Mělníka
 Železniční svršek a spodek
 Podélný profil koleje
 M 1:1000/100

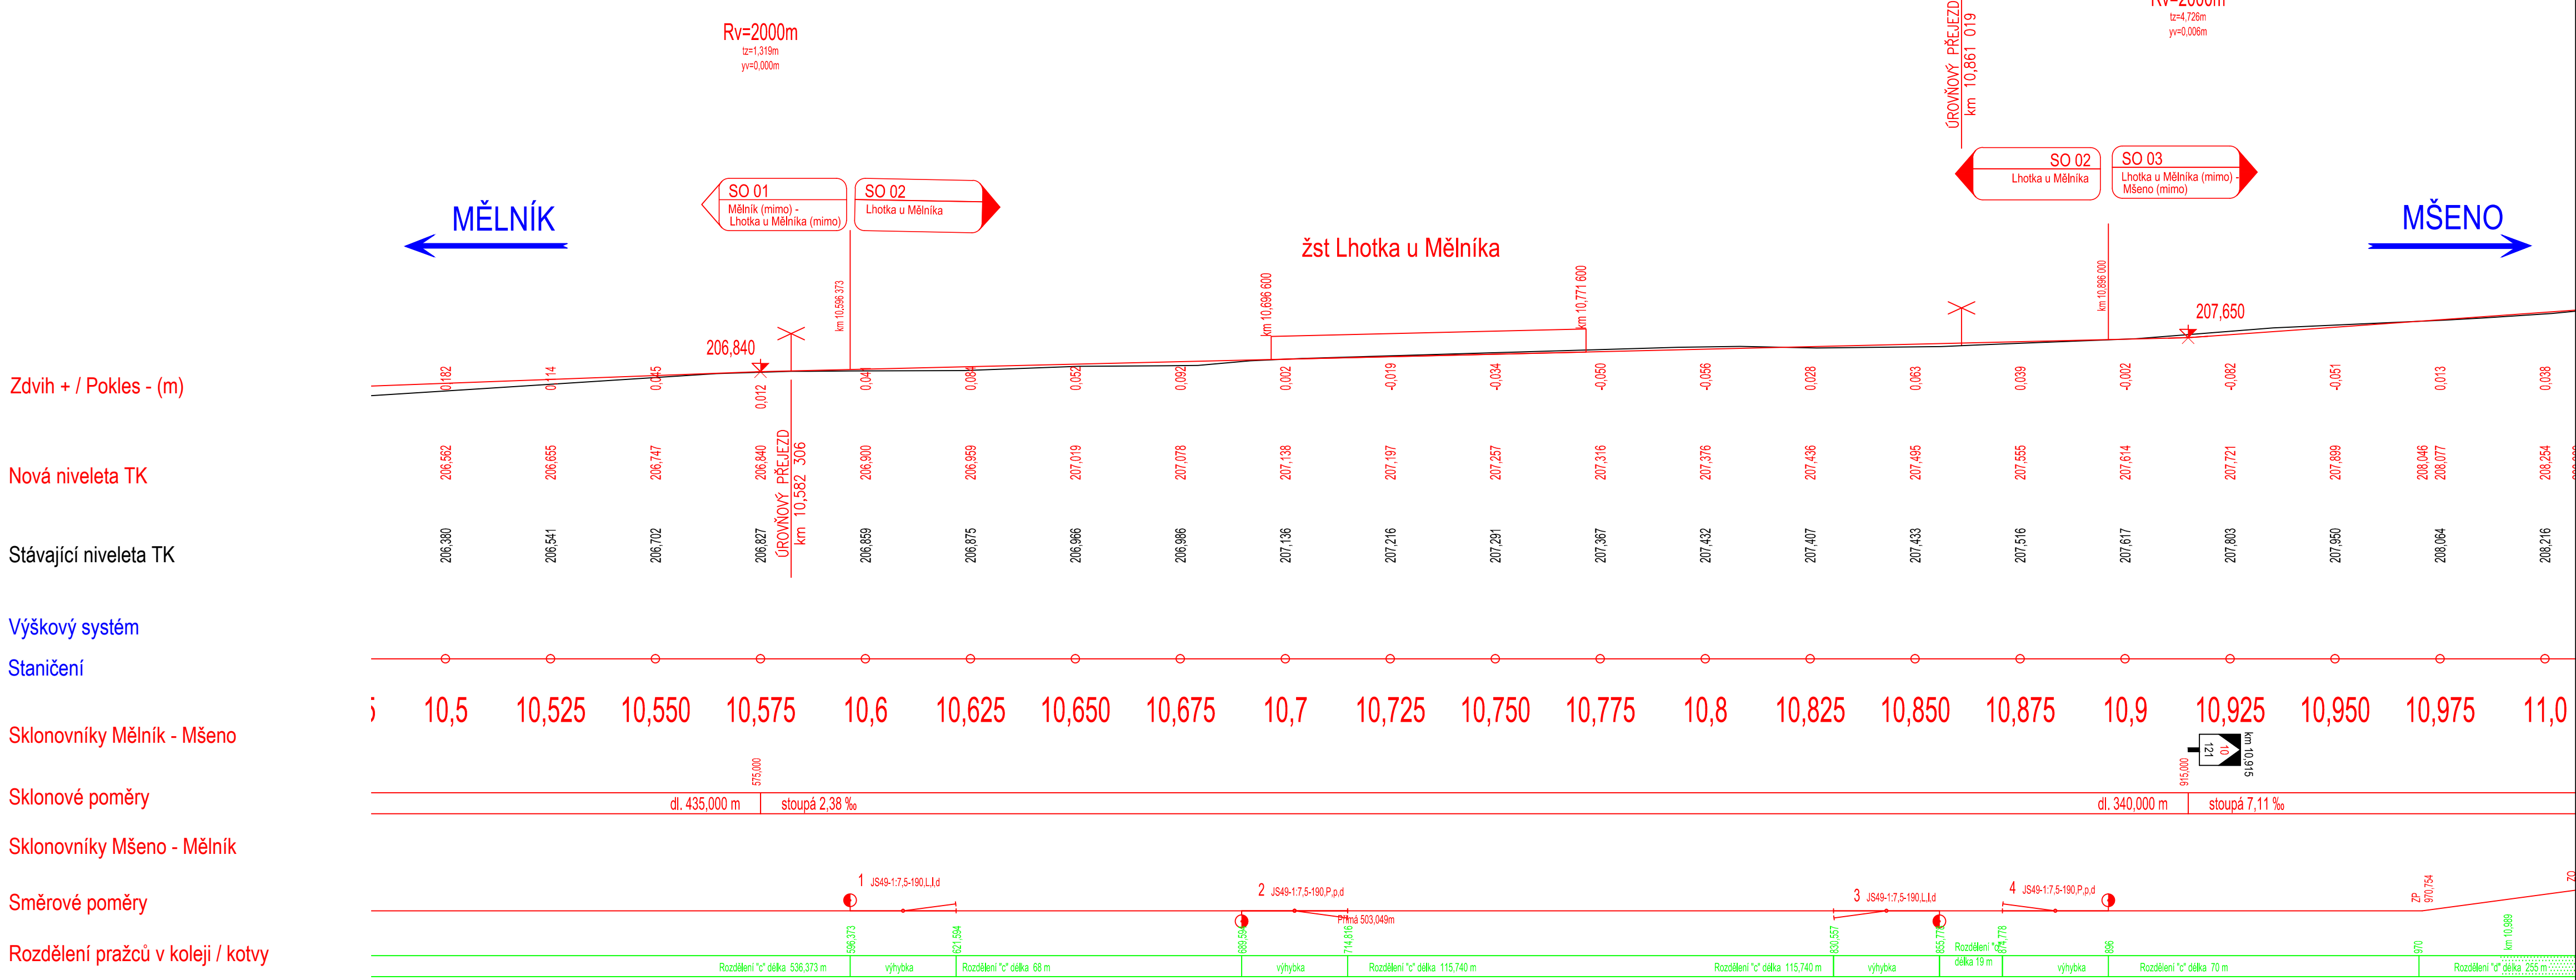

				číslo soupravy
č. změny	datum	popis a zdůvodnění	podpis	

STRABAG		STRABAG Rail a.s.	Investor:
Odpov. projektant stavby Ing. David Růža		Odpov. projektant PS, SO, části Ing. Tomáš Chaloupka	Železničářská 1385/29 400 03 Ústí nad Labem - Střekov tel.: +420 475 300 111 e-mail: projekt@strabag.com
Kontrolouval Ing. David Růža		Ing. Tomáš Chaloupka	Ing. Tomáš Chaloupka
Místo stavby: Oprava trati Mělník (mimo) - Mšeno (mimo)			Stupeň P
Datum únor 2015			Formát 4x A4
Měřítko 1:1000/100			Část E.1.2
Příloha Podélný profil koleje km 10,596 373 - 10,896			Příloha 4