


PS 11-14-01 ŽST BYSTRICE POD HOSTÝNEM, MÍSTNÍ KABELIZACE

SCHÉMA MK

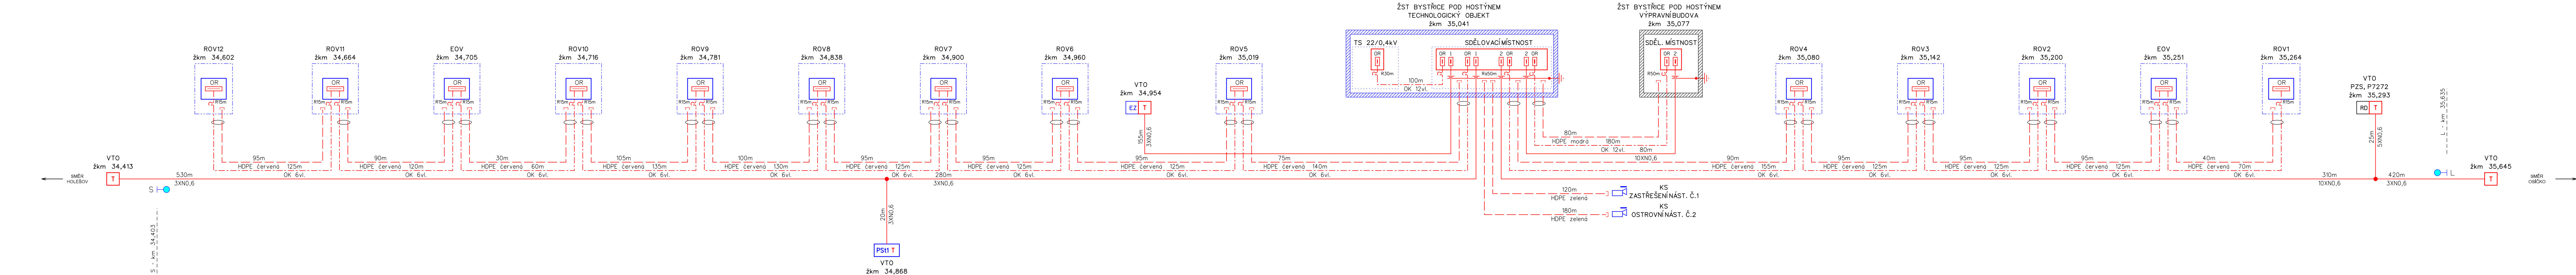

VYSVĚTLIVKY:

- Metalický kabel typu TCEPKPFLEZE
- Ochranná trubka HDPE 40/33
- Optický kabel SM
- Kabelová komora KK
- Ukončení kabelů zářezovou technikou (ochrana vedeníbleskojistkami)
- Optický rozvaděč OR
- Rezerva na kabelu (R+50metrů)
- Venkovní telefonní objekt - sloupek, skříňka

LEGENDA:

- řeší PS místní kabelizace
- řeší jiný PS nebo SO této stavby
- stávající stav

POZNÁMKA: - optická kabelizace pro kamerový systém je řešena v rámci PS kamerového systému.

			ČÍSLO SOUPRAVY:
REVIZE Č.	DATUM	PO PŘÍPOMÍNKOVÉM ŘÍZENÍ ZMĚNA	

MCO MORAVIA CONSULT Olomouc a.s. tel.: +420 585 570 444
IDS: kjee9md
e-mail: moravia@moravia.cz
http://www.moravia.cz

LEGIONÁŘSKÁ 1085/8, 779 00 Olomouc

OBJEDNATEL SŽDC Správa železniční dopravní cesty, státní organizace v zastoupení: SŽDC, s.o., Stavební správa východ, Nerudova 1, 772 58 Olomouc	G.ŘEDITEL MORAVIA CONSULT Olomouc a.s. ING. VÁCLAV KRATOCHVIL
HLAVNÍ INŽENÝR PROJEKTU ING. LUMÍR HOLEŠOVSKÝ	ODPOVĚDNÝ PROJ. OBJ., PS ING. PAVEL ROHÁČ
ODPOVĚDNÝ PROJ. OBJ., PS ING. PAVEL ROHÁČ	NAVŘHL. VYPRACOVAL ING. PAVEL ROHÁČ
KRAJ: ZLÍNSKÝ	POVĚŘENÝ OÚ: BYSTRICE P. H.
OBEC: BYSTRICE P. H.	
ZAK. ČÍSLO MCO 17 - 015 - 232 - PD	
ÚČEL PŘÍPRAVNÁ DOKUMENTACE	
DATUM LISTOPAD 2017	
FORMÁT 7x4	
MĚŘITKO -	
ČÁST D.D.2	
POŘ.Č. 2.1	