

## Graf dynamického průběhu rychlosti

STAVAJÍCÍ RYCHLOST \_\_\_\_\_

NAVRŽENÁ RYCHLOST \_\_\_\_\_

JÍZDA VLAKŮ \_\_\_\_\_

SMĚR HOLEŠOV - VALAŠSKÉ MEZIŘÍČÍ \_\_\_\_\_

JÍZDA VLAKŮ \_\_\_\_\_



SMĚR VALAŠSKÉ MEZIŘÍČÍ - HOLEŠOV \_\_\_\_\_

## STANIČENÍ

## DOPRAVNÝ A ZASTÁVKY

## SKLONOVÉ POMĚRY

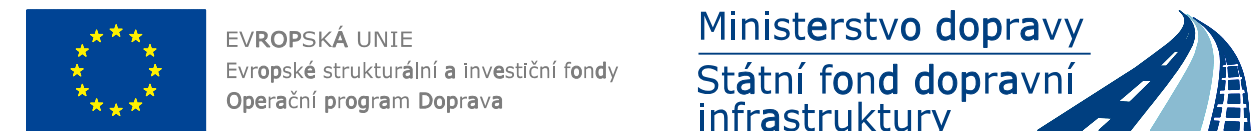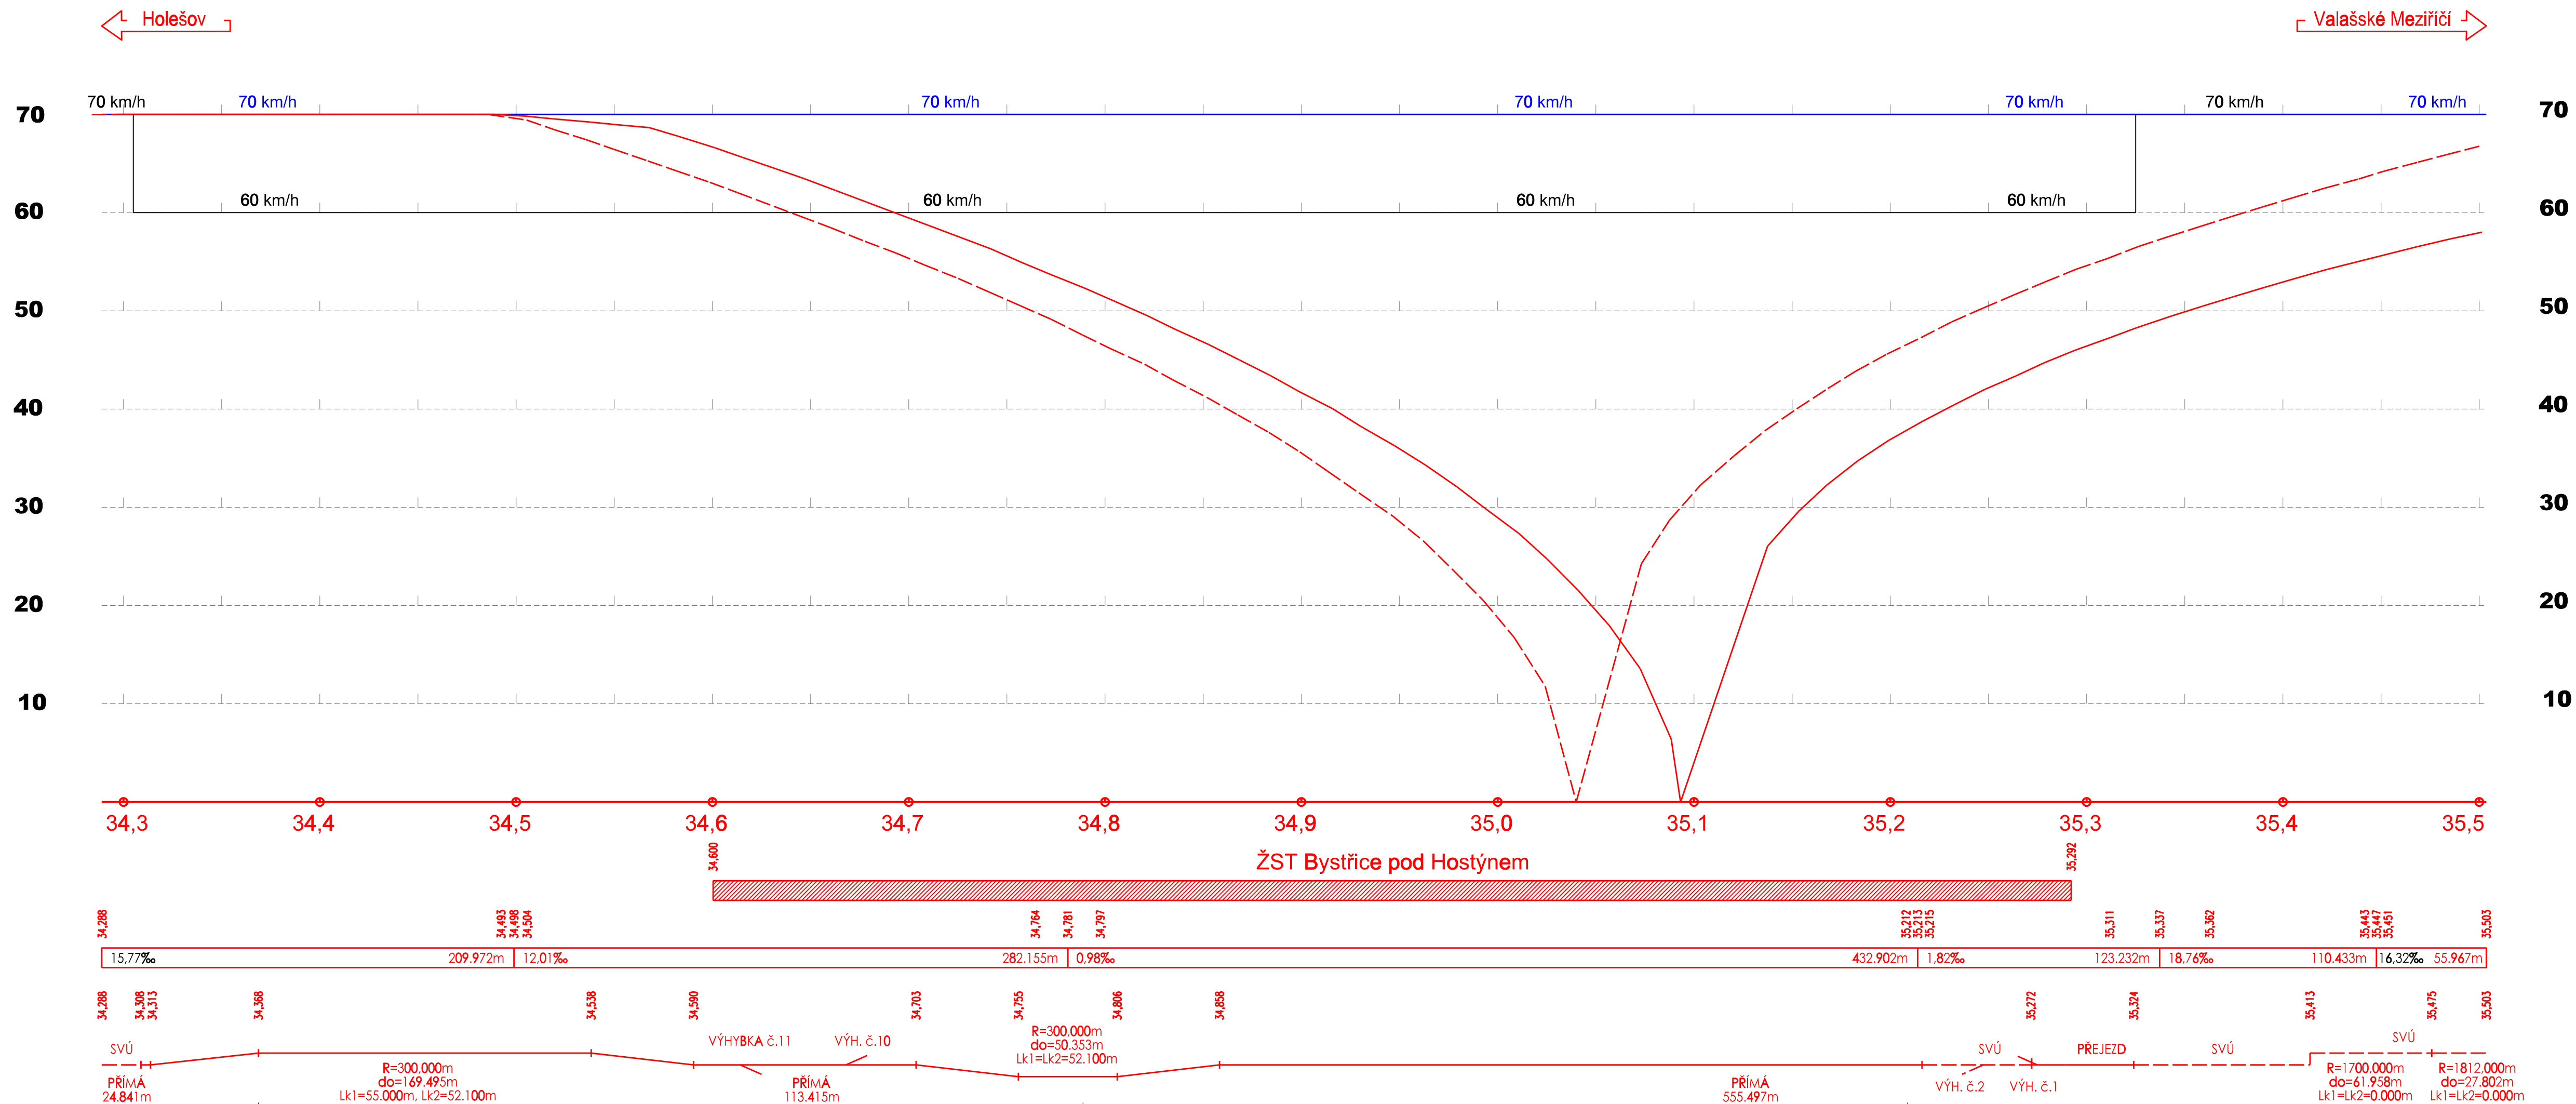


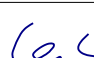

## SMĚROVÉ POMĚRY



			ČÍSLO SOUPRAVY:
		PO PŘIPOMÍNKOVÉM ŘÍZENÍ	
REVIZE Č.	DATUM	ZMĚNA	

**MCO** MORAVIA CONSULT Olomouc a.s.  
LEGIONÁŘSKÁ 1085/8 , 779 00 Olomouc

tel.: +20 585 570 444  
IDS: kje9md  
e-mail: moravia@moravia.cz  
http://www.moravia.cz

OBJEDNATEL	 <b>Správa železniční dopravní cesty, státní organizace</b> v zastoupení: SZDC, s.o., Stavební správa východ, Nerudova 1, 772 58 Olomouc	
HLAVNÍ INŽENÝR PROJEKTU	ING. LUMÍR HOLEŠOVSKÝ 	G. ŘEDITEL MORAVIA CONSULT Olomouc a.s. ING. VÁCLAV KRATOCHVIL
ODPOVĚDNÝ PROJ. OBJ., PS	NAVRHL, VYPRACOVAL	Kontroloval
ING. JAN LEHNERT 	ING. JAN LEHNERT 	ING. PATRIK KOUŘIL 
KRAJ: ZLÍNSKÝ	POVĚŘENÝ OÚ: BYSTRČICE POD HOSTÝNEM	OBEC: BYSTRČICE POD HOSTÝNEM
<h2 style="text-align: center;">"Rekonstrukce žst. Bystrčice pod Hostýnem"</h2>		ZAK. ČÍSLO MCO 17-015-232-PD
		ÚČEL PRÍPRAVNÁ DOKUMENTACE
		DATUM LISTOPAD 197
		FORMÁT 5 A4
		MĚŘÍTKO -
Graf dynamického průběhu rychlosti		ČÁST B.4.2 POR.Č. -