







SCHÉMA TK, HDPE A DOK  
HOLEŠOV - BYSTRICE POD HOSTÝNEM - OSIČKO

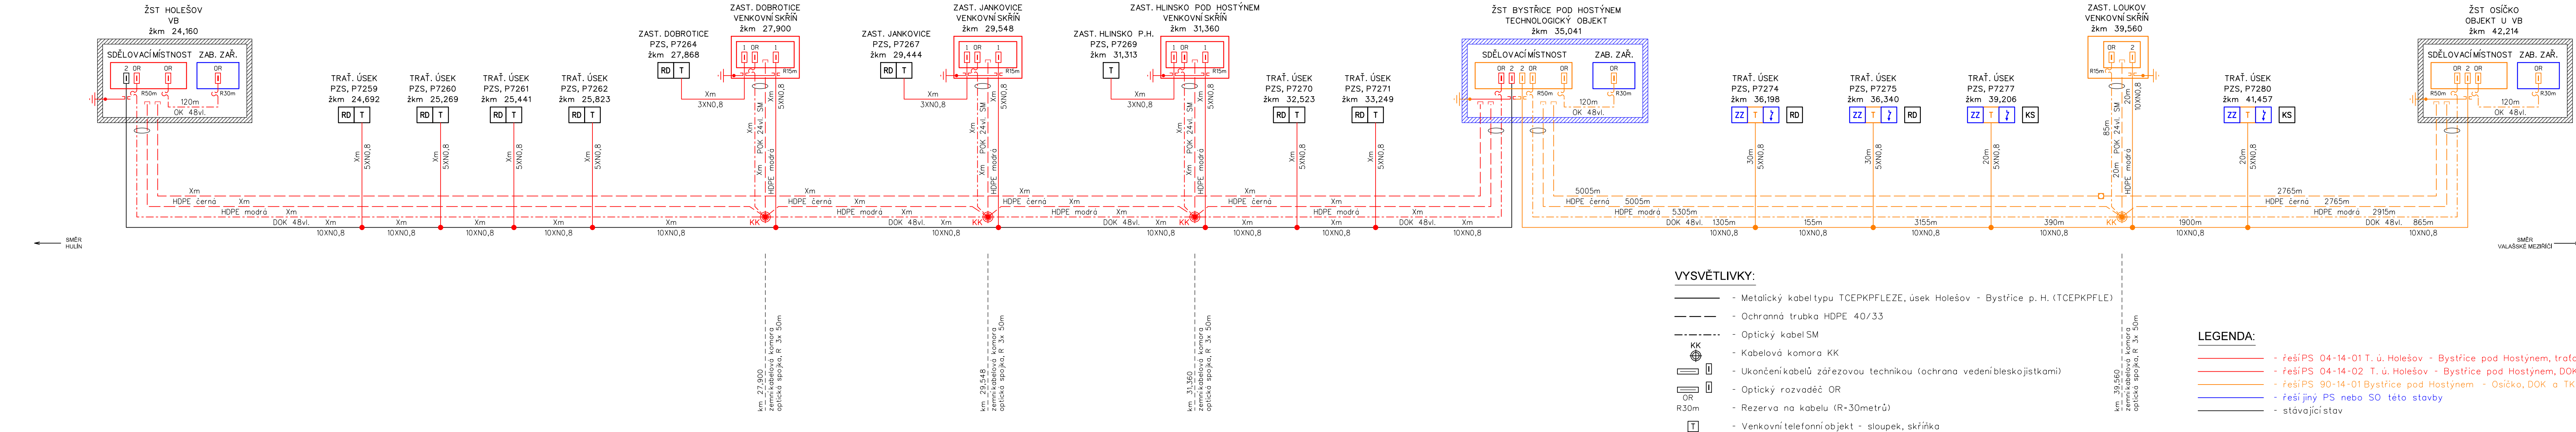

			ČÍSLO SOUPRAVY:
REVIZE Č.	DATUM	PO PŘÍPOMINKOVÉM ŘÍZENÍ ZMĚNA	

**MORAVIA CONSULT Olomouc a.s.**  
LEGIONÁRSKÁ 1085/8, 779 00 Olomouc

tel.: +420 585 570 444  
IDS: kjee9md  
e-mail: moravia@moravia.cz  
http://www.moravia.cz

OBJEDNATEL		 Správa železniční dopravní cesty, státní organizace v zastoupení: SZDC, s.o., Stavební správa východ, Nerudova 1, 772 58 Olomouc	
HLAVNÍ INŽENÝR PROJEKTU		ING. LUMÍR HOLEŠOVSKÝ 	G. ŘEDITEL MORAVIA CONSULT Olomouc ING. VÁCLAV KRATOCHVÍL
ODPOVĚDNÝ PROJ. OBJ., PS		NAVRHL, VYPRACOVAL	EXTERNÍ SUBDODAVATEL
ING. PAVEL ROHÁČ 		ING. PAVEL ROHÁČ 	
KRAJ: ZLÍNSKÝ		POVĚŘENÝ OÚ: BYSTRICE P. H.	OBC: BYSTRICE P. H.
<div>"Rekonstrukce žst. Bystrice pod Hostýnem"</div> <div>ŽELEZNIČNÍ SDĚLOVACÍ ZAŘÍZENÍ</div>		ZAK. ČÍSLO MCO	17 - 015 - 232 - PD
		ÚČEL	PŘÍPRAVNÁ DOKUMENTACE
		DATUM	LISTOPAD 2017
		FORMÁT	6x4
		MĚŘÍTKO	-
Schéma TK, HDPE a DOK		ČÁST	POŘ.Č.
		D.D.2	2.2