
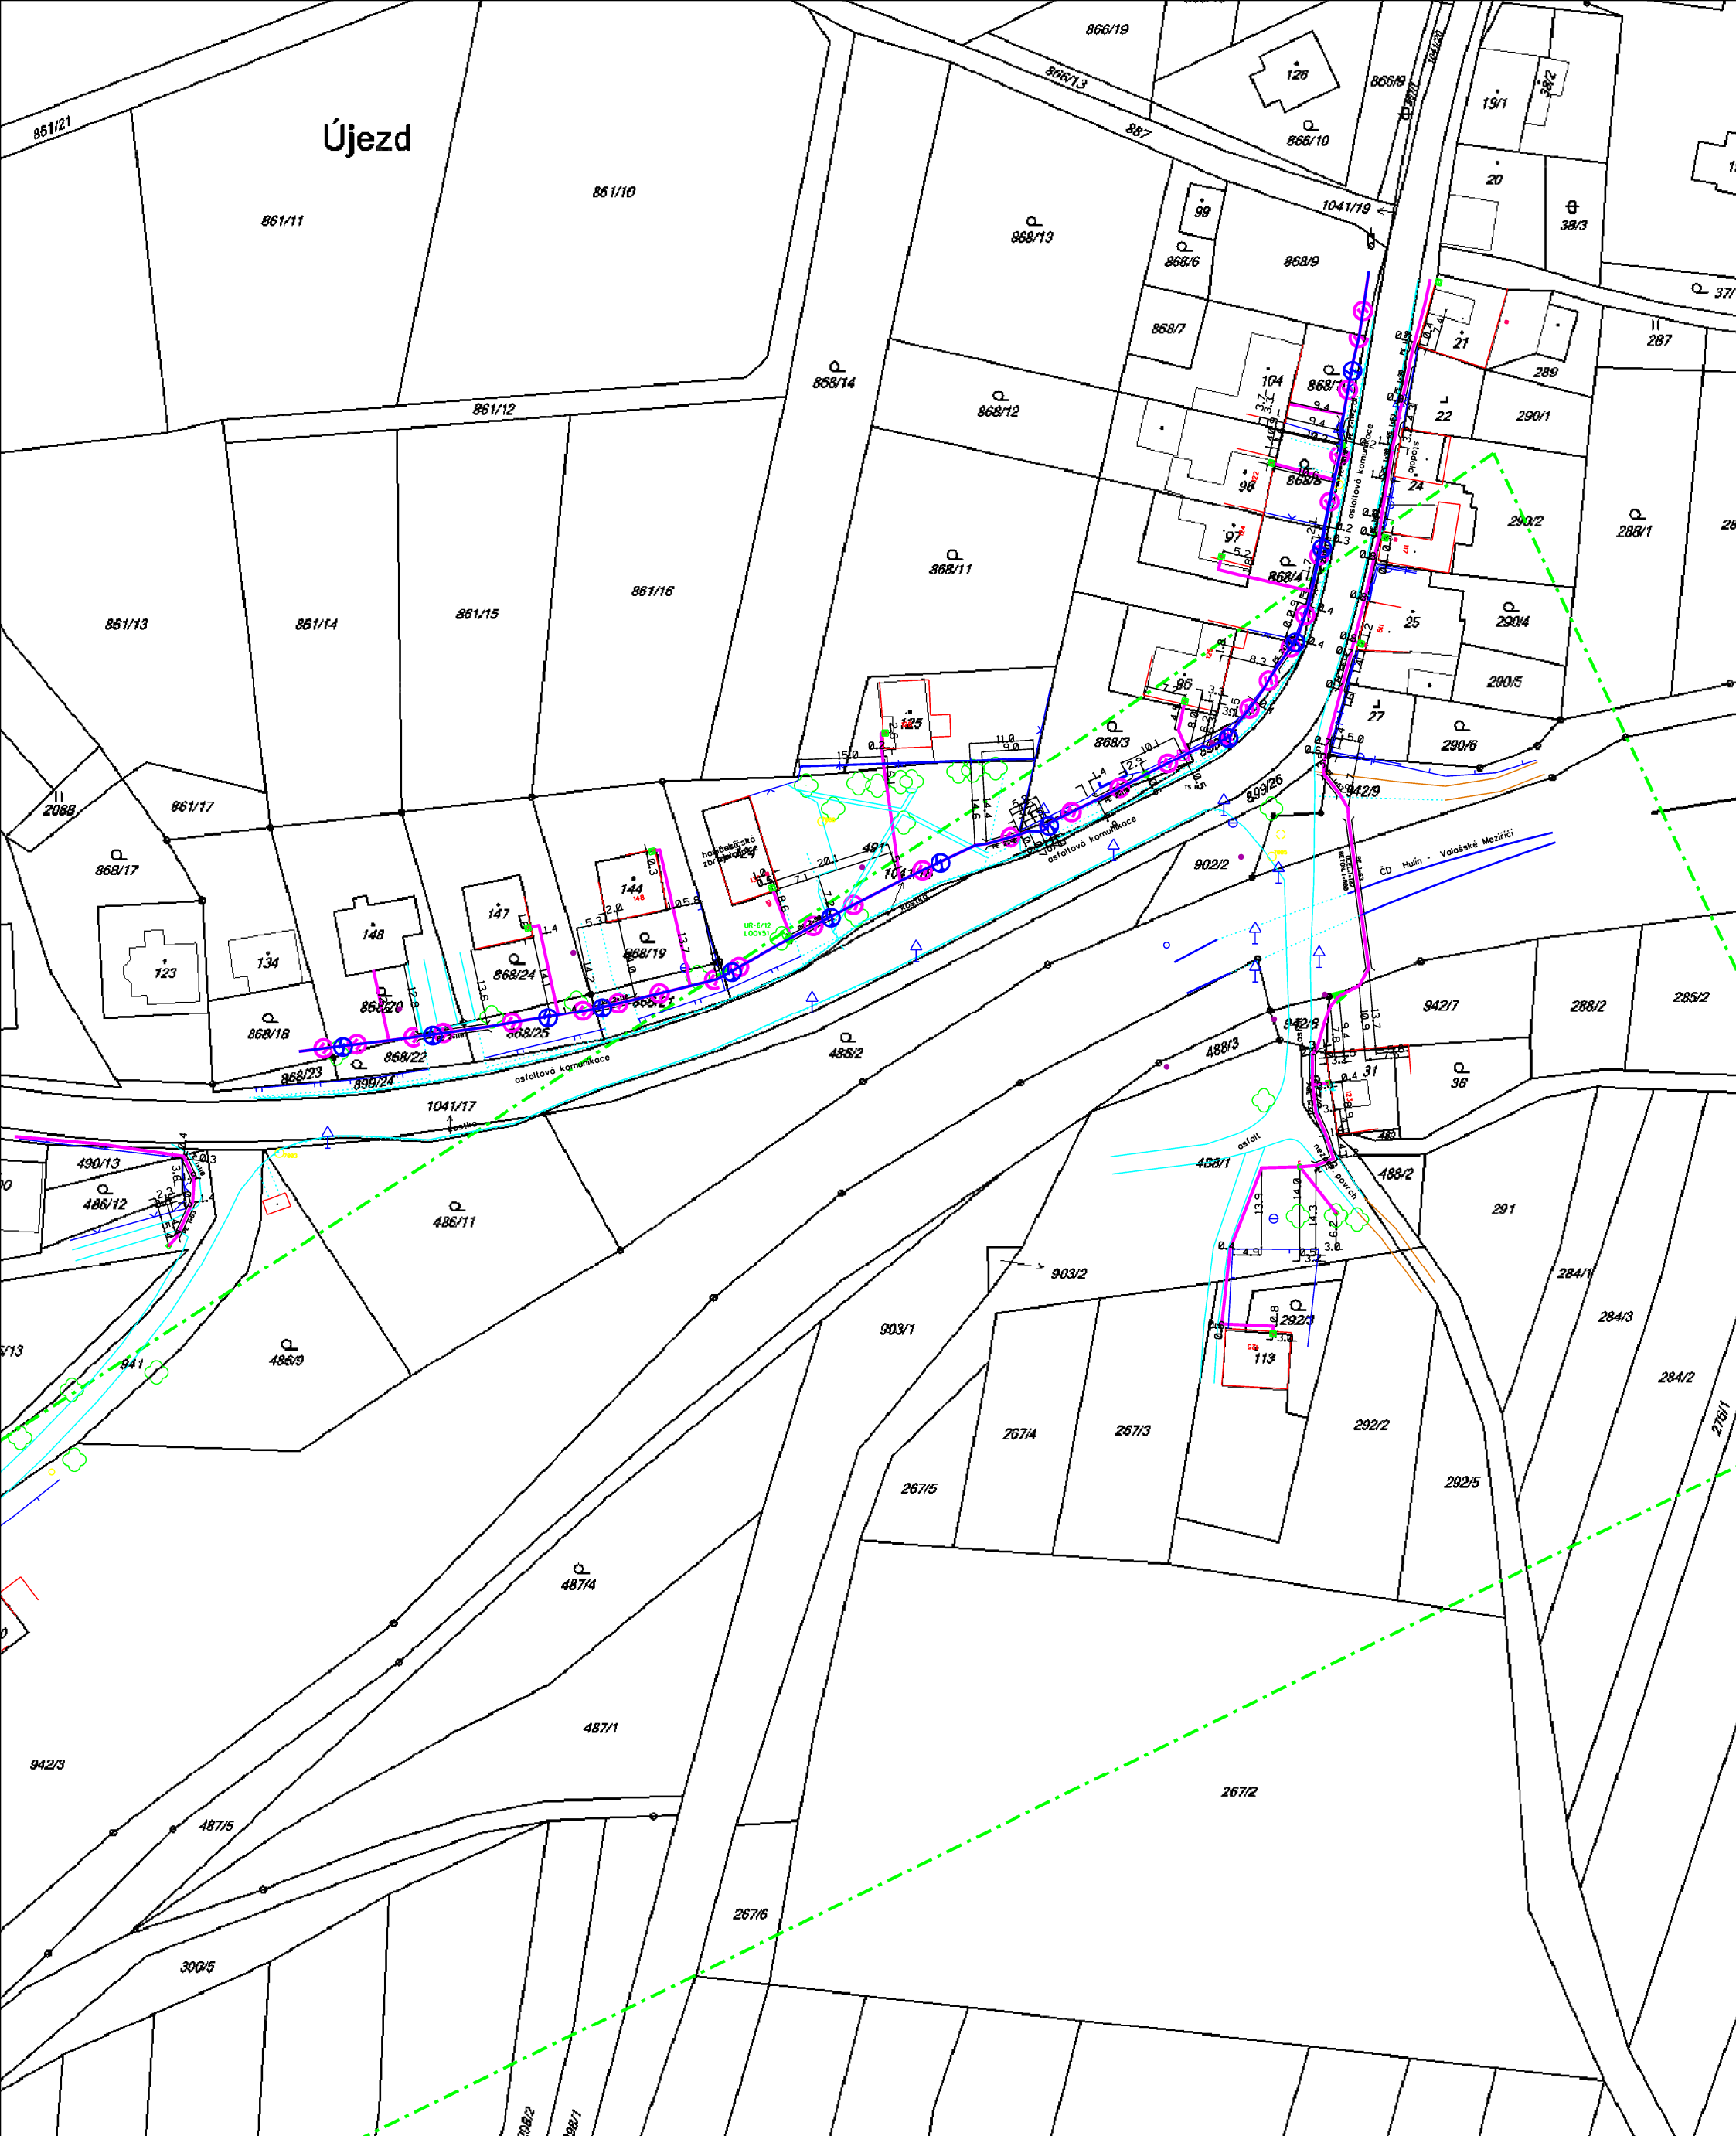
 
 
 


Újezd

 

LEGENDA

- LEGENDA**
- hranice zájmového území k vyjádření
 - zaměřený průběh metalického kabelu
 - ⊗ — zaměřený průběh optického kabelu, HDPE trubky nebo souběh optického a metalického kabelu
 - nezaměřený průběh metalického kabelu
 - ⊗ --- nezaměřený průběh optického kabelu, HDPE trubky nebo souběh optického a metalického kabelu
 - RR → radiové sítě
 - nebo — nn přípojka, území s nn přípojkou
 - = = = kolektor, kabelovod

-  *nadzemní síť*  *nadzemní síť cizí*
 *nepřevodované síť*  *podzemní síť cizí*
 *síť s NN*

číslo žádosti:	0117868855
příloha vyjádření č.j.:	601105/17
vydala:	Česká telekomunikační infrastruktura a.s., IČ: 04084063, Olšanská 2681/6, Praha 3 Žižkov, 130 00, OR MS Praha, B 20623
datum:	28.04.2017
měřítko:	1:1000