


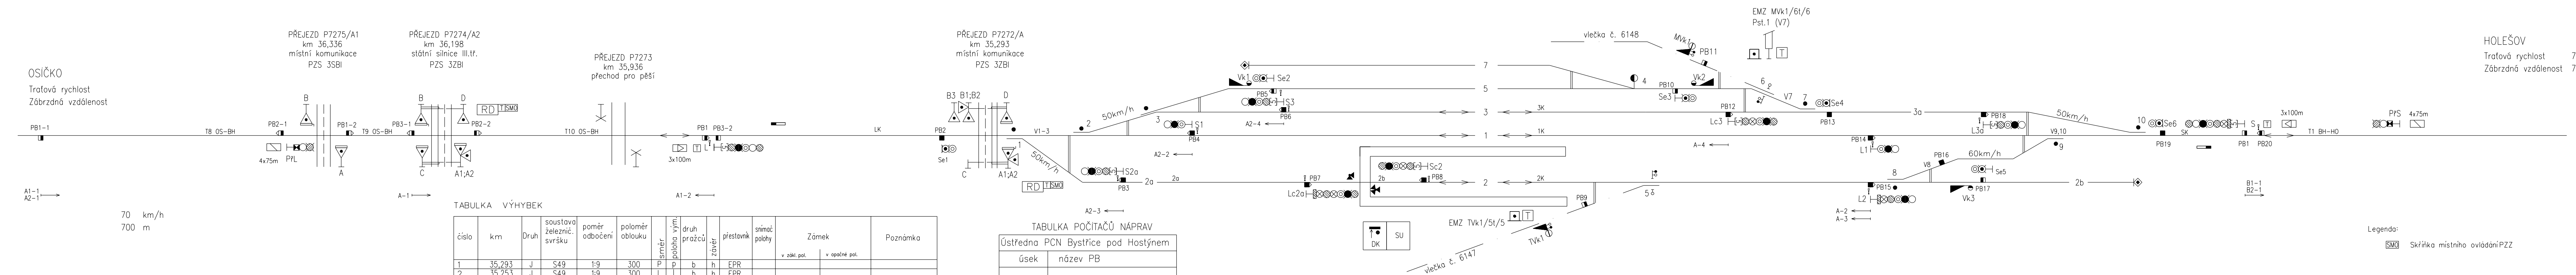

ŽST BYSTŘICE POD HOSTÝNEM

| | | |
|--------------------|-----|------|
| maximálna rýchlosť | 70 | km/h |
| brzdná vzdialenosť | 700 | m |



| TABULKA RYCHLOSTÍ | | |
|-------------------|--------|----------|
| RYCHLOST od/do | | |
| na/z koleje | Ošičko | Holešova |
| 2 | 50 | 70 |
| 1 | 70 | 70 |
| 3 | 50 | 50 |

| Ústředna PCN v RD km 36,187 | |
|-----------------------------|-------------|
| úsek | název PB |
| T8 OS-BH | PB1-1;PB1-2 |
| T9 OS-BH | PB2-1;PB2-2 |
| T10 OS-BH | PB3-1;PB3-2 |

| číslo | km | Druh | soustava železnič. svršku | poměr odbočení | poloměr oblouku | směr oblouku | poloha vjm. | druh průchodu | závěr | přestavků | směr polohy | Zámek | | Poznámka |
|-------|--------|------|---------------------------------|-------------------|--------------------|-----------------|-------------|------------------|-------|-------------|----------------|--------------|---------------|------------------|
| | | | | | | | | | | | | v zákl. pol. | v opačné pol. | |
| 1 | 35,293 | J | S49 | 1:9 | 300 | P | p | b | h | EPR | | | | |
| 2 | 35,253 | J | S49 | 1:9 | 300 | L | p | b | h | EPR | | | | |
| 3 | 35,214 | J | S49 | 1:9 | 300 | L | p | b | h | EPR | | | | |
| 4 | 34,902 | J | S49 | 1:7,5 | 190 | P | p | d | h | EPR | | | | |
| 5 | 34,885 | J | S49 | 1:7,5 | 190 | L | p | b | h | EPR | Δ 5t/5 | | | do Tvk1 |
| 6 | 34,830 | J | S49 | 1:7,5 | 190 | L | p | d | h | - | Δ 6t/6 | | | do Lvk1 |
| 7 | 34,788 | J | S49 | 1:9 | 300 | L | p | b | h | - | | | | |
| 8 | 34,725 | J | S49 | 1:7,5 | 190 | P | p | b | h | EPR | | | | |
| 9 | 34,640 | J | S49 | 1:12 | 500 | L | p | b | h | EPR | | | | |
| 10 | 34,600 | J | S49 | 1:9 | 300 | P | p | b | h | EPR | | | | |
| Lvk1 | 24,214 | | | | | | | | | EPN | | | | |
| Vk2 | 24,214 | | | | | | | | | EPN | | | | |
| Vk3 | 24,214 | | | | | | | | | EPN | | | | |
| Tvk1 | 24,119 | | | | | | | | | ○ Lvk1/6t/6 | | | | do EMZ Lvk1/6t/6 |
| MVvk1 | 23,988 | | | | | | | | | ○ Tvk1/5t/5 | | | | do EMZ Tvk1/5t/5 |


| Ústředna PCN Bystřice pod Hostýnem | |
|------------------------------------|---------------------|
| úsek | název PB |
| LK | PB1;PB2 |
| v1 – 3 | PB2;PB3;PB4;PB5;PB6 |
| 1K | PB4;PB14 |
| 2a | PB3;PB7 |
| 2b | PB7;PB8 |
| 2K | PB8;PB9;PB15 |
| v8 | PB15;PB16;PB17 |
| 3a | PB6;PB12 |
| 3K | PB12;PB18 |
| v7 | PB10;PB11;PB12;PB13 |
| v9,10 | PB14;PB16;PB18;PB19 |
| SK | PB19;PB20 |

| Návěstidlo | km | Návěstidlo | km | Návěstidlo | km |
|------------|--------|------------|--------|------------|--------|
| PfL | 36,341 | PfS | 33,670 | Se1 | 35,314 |
| L | 35,635 | S | 34,390 | Se2 | 35,149 |
| S1 | 35,187 | L1 | 34,733 | Se3 | 34,875 |
| S2a | 35,227 | L2 | 34,733 | Se4 | 34,787 |
| Sc2 | 35,087 | Lc2a | 35,116 | Se5 | 34,677 |
| S3 | 35,148 | Lc3 | 34,814 | Se6 | 34,597 |
| | | L3a | 34,666 | | |

| | | | |
|-----------|-------|-------------------------|-----------------|
| | | | ČÍSLO SOUPRAVY: |
| | | | |
| | | PO PŘIPOMÍNKOVÉM ŘÍZENÍ | |
| REVIZE Č. | DATUM | ZMĚNA | |

MCO MORAVIA CONSULT Olomouc a.s.
LEGIONÁŘSKÁ 1085/8, 779 00 Olomouc

tel.: +420 585 570 444
IDS: kjae9md
e-mail: moravia@moravia.cz
<http://www.moravia.cz>

| | | | | | |
|------------------------|---|--|--|-------------------|------------------|
| OBJEDNAVATEL PROJEKTU: | |  SZDC s. o., Dlážděná 1003/7, 110 00 Praha 1 Stavební správa východ, Nerudova 1, 772 58 Olomouc | | | |
| HIP: | Ing. Lumír Holešovský | Zhotovitel projektové dokumentace: SB projekt s.r.o. Kasárenská 4063/4, 695 01 Hodonín | Výtisk číslo: | | |
| ODP.PROJ: | Ing. Petr Szabo | | | | |
| VYPRACOVAL: | Zdeněk Holáček | | | | |
| KONTROLOVAL: | Ing. Petr Szabo | | | | |
| Stavba: | Rekonstrukce Zšt. Bystřice pod Hostýnem PS 11-28-01.1 Zšt. Bystřice pod Hostýnem, definitivní SZZ | | Archivní číslo: 1703065-01_D_0201.dgn | | |
| Část: | | | Formát: 7xA4 | Datum: 11/2017 | Měřítko: |
| Název přílohy: | Situační schéma - nový stav | | Stupeň PD: Příprava dokumentace | Část: D.D.1.1 | Příloha: 0201 |