


PŘEHLEDOVÉ SCHÉMA TELEFONNÍHO ZAPOJOVAČE

REKONSTRUKCE ŽST. BYSTRICE pod Hostýnem

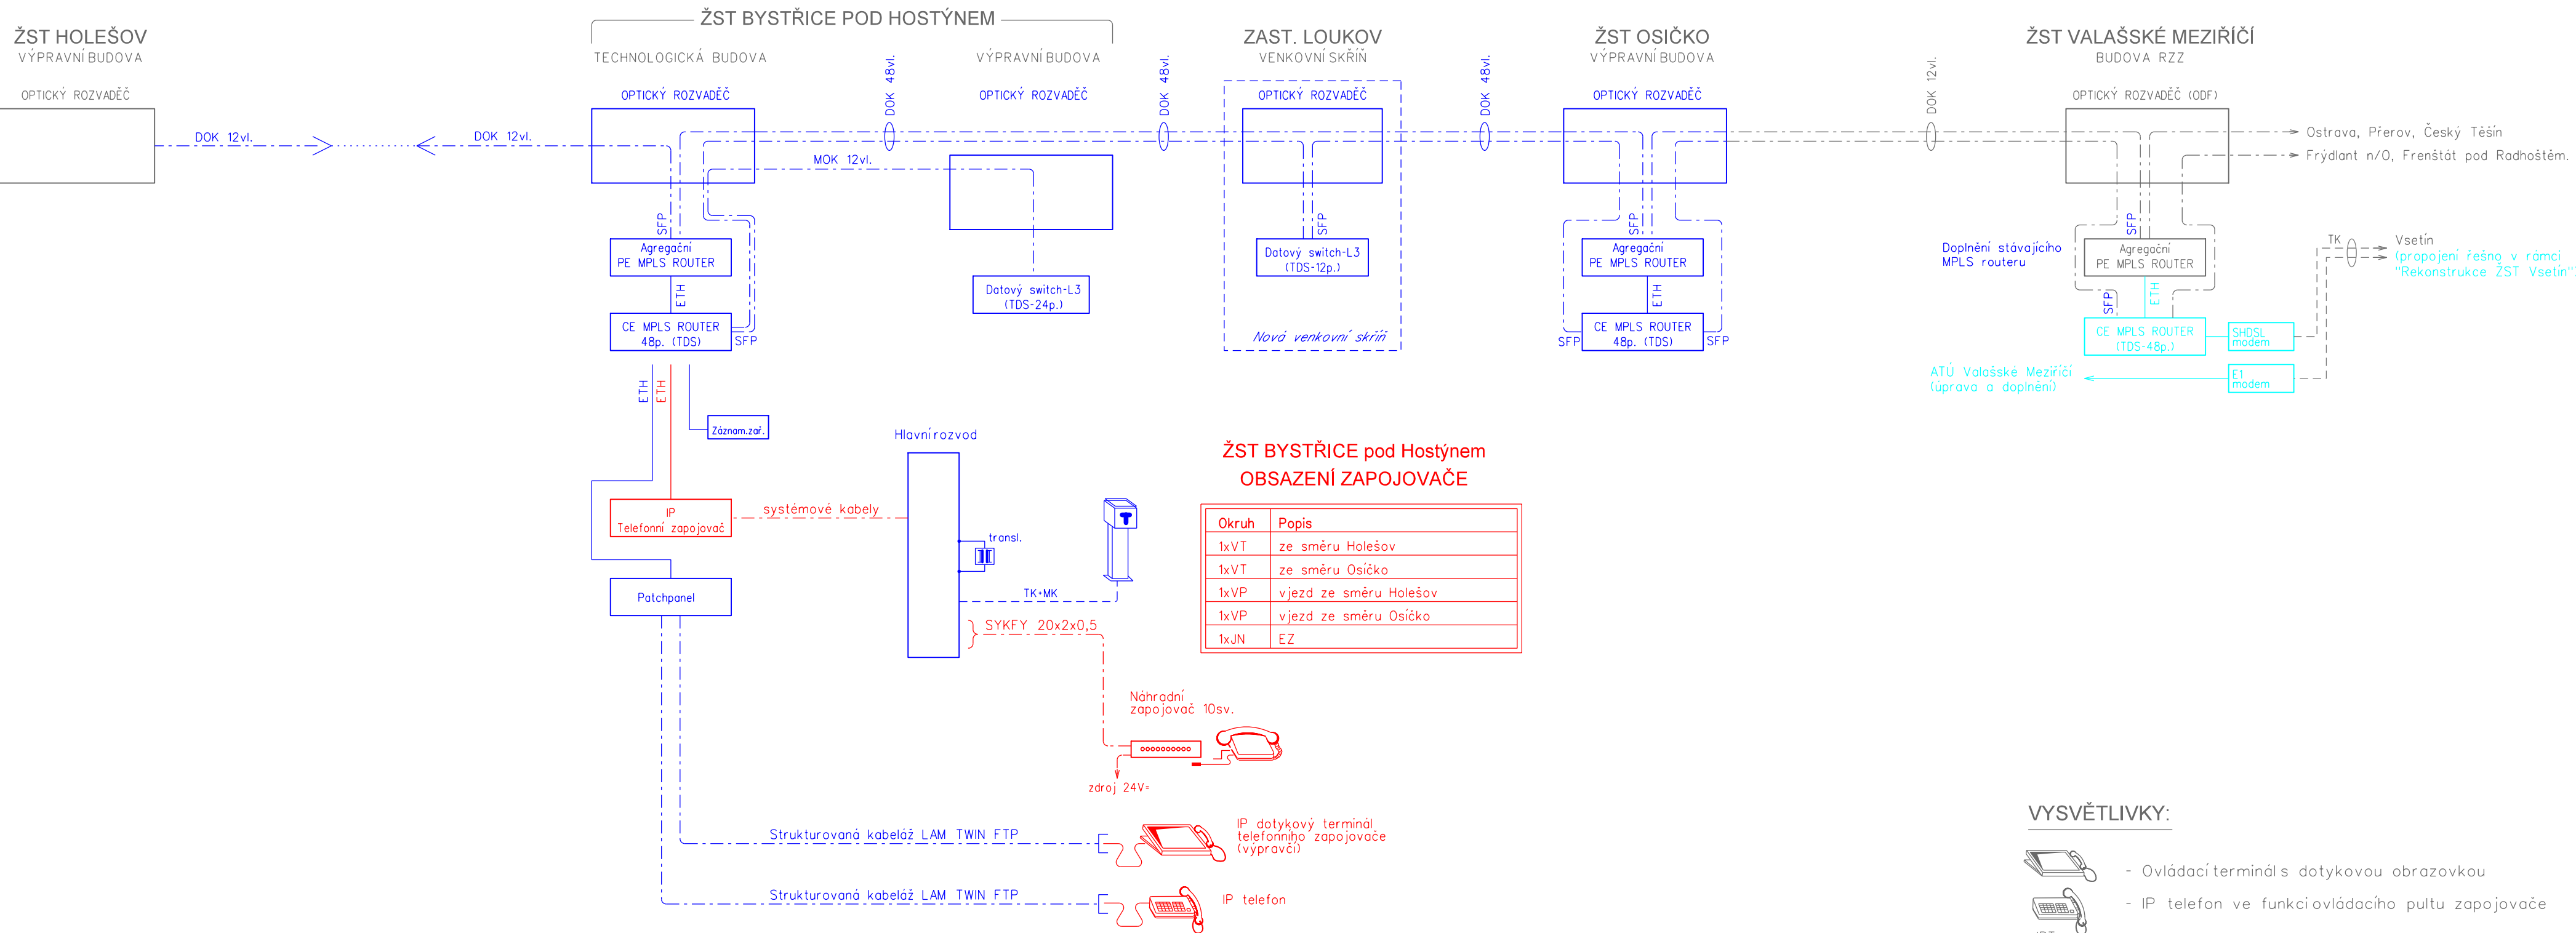

EVROPSKÁ UNIE
Evropské strukturální a investiční fondy
Operační program Doprava

Ministerstvo dopravy
Státní fond dopravní infrastruktury




			ČÍSLO SOUPRAVY:
REVIZE Č.	DATUM	PO PŘÍPOMÍNKOVÉM ŘÍZENÍ ZMĚNA	



MORAVIA CONSULT Olomouc a.s.
LEGIONÁŘSKÁ 1085/8 , 779 00 Olomouc

tel.: +420 585 570 444
IDS: kjee9md
e-mail: moravia@moravia.cz
http://www.moravia.cz

OBJEDNATEL  Správa železniční dopravní cesty, státní organizace v zastoupení: SZDC, s.o., Stavební správa východ, Nerudova 1, 772 58 Olomouc		
HLAVNÍ INŽENÝR PROJEKTU	ING. LUMÍR HOLEŠOVSKÝ	G. ŘEDITEL MORAVIA CONSULT Olomouc a.s. ING. VÁCLAV KRATOCHVÍL
ODPOVĚDNÝ PROJ. OBJ., PS	ING. PAVEL ROHÁČ	ING. PAVEL ROHÁČ
ING. PAVEL ROHÁČ	ING. PAVEL ROHÁČ	ING. PAVEL ROHÁČ
KRAJ: ZLÍNSKÝ	POVĚŘENÝ OÚ: BYSTRICE P. H.	OBEC: BYSTRICE P. H.
"Rekonstrukce žst. Bystřice pod Hostýnem"		ZAK. ČÍSLO MCO 17 - 015 - 232 - PD
		ÚČEL PŘÍPRAVNÁ DOKUMENTACE
		DATUM LISTOPAD 2017
		FORMÁT 4xA4
ŽELEZNIČNÍ SDĚLOVACÍ ZAŘÍZENÍ		MĚŘITKO -
		ČÁST D.D.2
Přehledové schéma telefonního zapojovače		POŘ.Č. 4