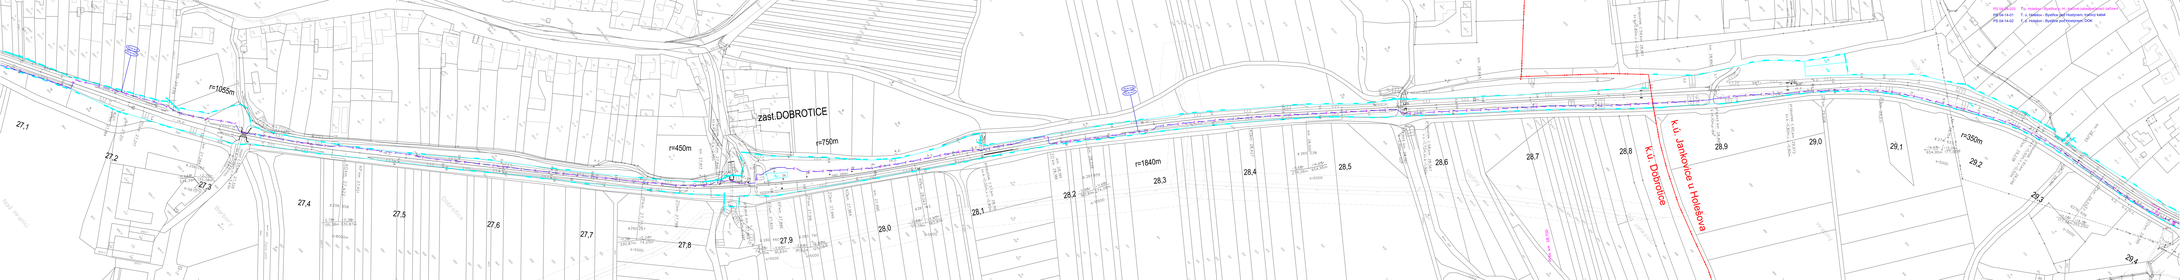

Legenda koordinační situace

- stávající hranice pozemku KÚ(k)
- stávající hranice katastrálního území (k)
- stávající les
- stávající zastavěné území
- hranice stavebního zásahu
- stávající hlavní trasy A a páteřní cyklotrasy
- stávající silnice a silnice stávající třídy
- železnice
- železniční stanice
- železniční zastávka
- stávající železniční přejezd
- železniční přejezd
- stávající železniční přejezd
- železniční přejezd
- železniční přejezd
-