


P1 km 7,697.911

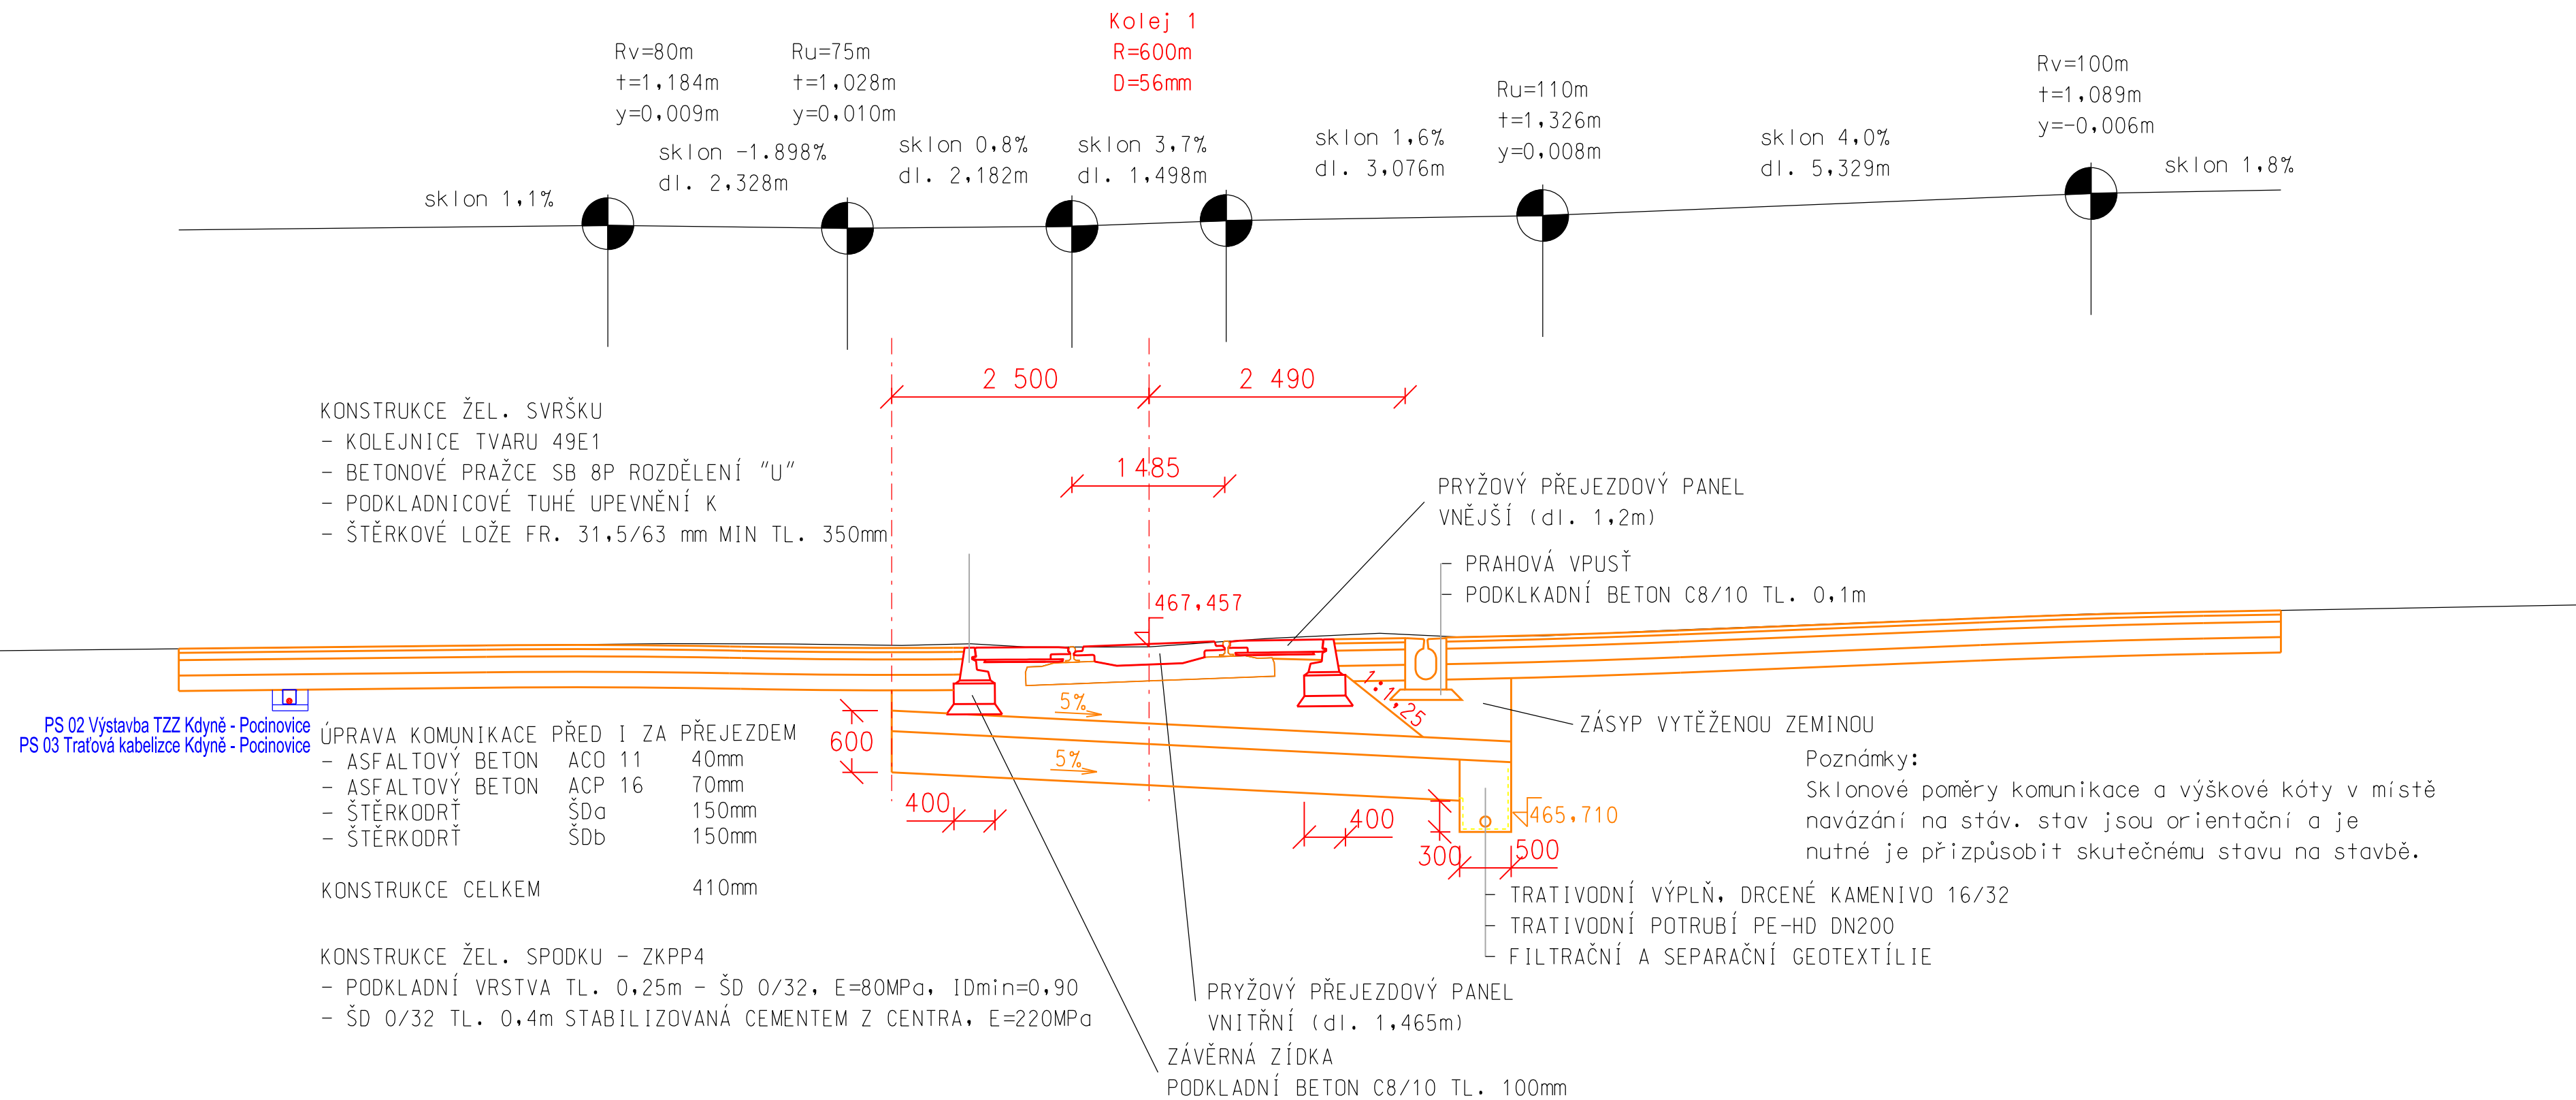

GENERÁLNÍ PROJEKTANT: tms projekt s.r.o. DUBIČNÉ 106, 373 71 RUDOLFOV IČO : 48200891, DIČ : CZ48200891 PROJEKČNÍ PRACOVISTĚ PLZEŇ WENZIGOVA 8, 301 48 PLZEŇ tel.: 378 229 851, fax 378 229 870			
ODPOVĚDNÝ PROJEKTANT	Ing. Emil Špaček	ZPRACOVATEL ČÁSTI:  SAGASTA s.r.o. <small>SÍDLA: NOVODVORSKÁ 1010/14, 142 00 PRAHA 4 IČ: 045 98 555 DIČ: CZ045 98 555</small>	
NAVRHL, VYPRACOVAL	Bc. Martina Maixnerová		
KRESLIL	Bc. Martina Maixnerová		
KONTOLOVAL	Ing. Daniel Boudyš		
OBJEDNATEL	Správa železniční dopravní cesty, s.o., Stavební správa západ		
Výstavba PZS v km 7,693 trati Klatovy - Domažlice SO 01 Železniční přejezd v km 7,693 VZOROVÝ ŘEZ PŘEJEZDEM		DATUM	10/2018
		ÚČEL	DSP
		POČET FORMÁTŮ	4xA4
		MĚŘÍTKO	1:50
		ČÁST DOKUMENTACE :	PŘÍLOHA ČÍSLO :
		E.1.3.	4.1