

Především vjezdových návěstidel 1VL, 2VL jsou odjezdová návěstidla výhybny Praha Vyšehrad

Tratová rychlost 60 km/h
Zabrzdná vzdálenost 700m

výhybna
PRAHA
VYŠEHRA

PRAHA VRŠOVICE,
osobní nádr.

PRAHA VRŠOVICE,
osobní nádr.

Tratová rychlost 60 km/h
Zabrzdná vzdálenost 700m x)

Především vjezdových návěstidel 105L, 103L, 101L, 102L jsou odjezdová návěstidla ŽST Praha Vršovice


TABULKA POČÍTAČŮ NÁPRAV

| Uzeš | Směnače |
|--------|---|
| 1VLK | PB101,PB103 |
| 12VLK | PB102,PB104 |
| 11VLK | PB103,PB106 |
| 12VLK | PB104,PB105 |
| 14 | PB105,PB107,PB109 |
| 110 | PB106,PB107,PB110,PB112a,PB112 |
| 112-18 | PB110a,PB111,PB113,PB115,PB117 |
| 4-17 | PB109,PB114 |
| 8-18 | PB109,PB111 |
| 13aK | PB121 |
| 11aK | PB124 |
| 16K | PB123 |
| 124-34 | PB126,PB129,PB130,PB131,PB132,PB133,PB134,PB135 |

TABULKA RYCHLOSTÍ

| na/z koleje | rozahdné výhybky | rychlost od/do | Praha Vyšehrad 2K | Praha Vyšehrad 1K | Praha Vršovice 5K | Praha Vršovice 3K | Praha Vršovice 1K | Praha Vršovice 2K |
|----------------|---------------------|----------------|----------------------|----------------------|----------------------|----------------------|----------------------|----------------------|
| 201 | - | - | 60km/hod. | - | - | - | - | - |
| 105 | - | - | - | 80km/hod. | - | - | - | - |
| 103 | - | - | - | - | 80km/hod. | - | - | - |
| 101 | - | - | - | - | - | 80km/hod. | - | - |
| 102 | - | - | - | - | - | - | 80km/hod. | - |
| 15a | 40km/hod. | - | - | - | - | - | - | - |
| 13b | 40km/hod. | 40km/hod. | 40km/hod. | - | - | - | - | - |
| 11 | 40km/hod. | 40km/hod. | 40km/hod. | 40km/hod. | - | - | - | - |
| 9 | 40km/hod. | 40km/hod. | 40km/hod. | 40km/hod. | - | - | - | - |
| 7 | 40km/hod. | 40km/hod. | 40km/hod. | 40km/hod. | - | - | - | - |
| 5a | 40km/hod. | 40km/hod. | 40km/hod. | 40km/hod. | - | - | - | - |
| 110 | 40km/hod. | 40km/hod. | 40km/hod. | 40km/hod. | 40km/hod. | - | - | - |
| 2 | 40km/hod. | 40km/hod. | 40km/hod. | 40km/hod. | - | - | - | - |
| 8 | 40km/hod. | 40km/hod. | 40km/hod. | 40km/hod. | - | - | - | - |
| 12 | 40km/hod. | 40km/hod. | 40km/hod. | 40km/hod. | 40km/hod. | 40km/hod. | - | - |
| 16 | 40km/hod. | 40km/hod. | 40km/hod. | 40km/hod. | 40km/hod. | 40km/hod. | 40km/hod. | - |
| 20 | 40km/hod. | 40km/hod. | 40km/hod. | 40km/hod. | 40km/hod. | 40km/hod. | 40km/hod. | - |
| 22 | - | - | 40km/hod. | 40km/hod. | 40km/hod. | 40km/hod. | 40km/hod. | 40km/hod. |
| 24 | - | - | 40km/hod. | 40km/hod. | 40km/hod. | 40km/hod. | 40km/hod. | 40km/hod. |
| 26 | - | - | 40km/hod. | 40km/hod. | 40km/hod. | 40km/hod. | 40km/hod. | 40km/hod. |
| 28 | - | - | - | - | - | 40km/hod. | 40km/hod. | 40km/hod. |
| 30 | - | - | - | - | - | 40km/hod. | 40km/hod. | 40km/hod. |
| 32 | - | - | - | - | - | - | 40km/hod. | 40km/hod. |

klíč vgh. 50 uložen u výpravěho



TABULKA RYCHLOSTÍ

| na/z koleje | rozahdné výhybky | rychlost od/do | Praha Libeň kol. 202 | Praha Libeň kol. 601 | odb. Balabenska kol. 302 |
|----------------|---------------------|----------------|----------------------------|----------------------------|--------------------------------|
| 13b | 40km/hod. | 40km/hod. | 40km/hod. | 40km/hod. | 40km/hod. |
| 1b | 40km/hod. | 40km/hod. | 40km/hod. | 40km/hod. | 40km/hod. |
| 9 | 50km/hod. | 50km/hod. | 50km/hod. | 50km/hod. | 50km/hod. |
| 7 | 50km/hod. | 50km/hod. | 50km/hod. | 50km/hod. | 50km/hod. |
| 1 | 50km/hod. | 50km/hod. | 50km/hod. | 50km/hod. | 50km/hod. |
| 2 | 50km/hod. | 50km/hod. | 50km/hod. | 50km/hod. | 50km/hod. |
| 8 | 50km/hod. | 50km/hod. | 50km/hod. | 50km/hod. | 50km/hod. |
| 12 | 50km/hod. | 50km/hod. | 50km/hod. | 50km/hod. | 50km/hod. |
| 16 | 50km/hod. | 50km/hod. | 50km/hod. | 50km/hod. | 50km/hod. |
| 20 | 50km/hod. | 50km/hod. | 50km/hod. | 50km/hod. | 50km/hod. |
| 22 | 50km/hod. | 50km/hod. | 50km/hod. | 50km/hod. | 50km/hod. |
| 24 | 50km/hod. | 50km/hod. | 50km/hod. | 50km/hod. | 50km/hod. |
| 26 | 50km/hod. | 50km/hod. | 50km/hod. | 50km/hod. | 50km/hod. |
| 28 | 50km/hod. | 50km/hod. | 50km/hod. | 50km/hod. | 50km/hod. |
| 30 | 50km/hod. | 50km/hod. | 50km/hod. | 50km/hod. | 50km/hod. |
| 32 | 50km/hod. | 50km/hod. | 50km/hod. | 50km/hod. | 50km/hod. |
| 34 | 40km/hod. | 40km/hod. | 40km/hod. | 40km/hod. | 40km/hod. |

AKTUALIZACE 10_2019
DOKUMENTACE PRO VÝBĚR ZHOTOVITELE
VÝSKOVÝ SYSTÉM BpV
SOUŘADNICOVÝ SYSTÉM S-JTSK

| | | |
|--------------|---------------|--------------|
| Číslo změny: | Období změny: | Datum změny: |
| 01 | - | - |
| 02 | - | - |
| 03 | - | - |

Objednatel:

Generální projektant:

Stavba:
ELEKTROTECHNIKY, TRAKCE, SĎĚLOVACÍ A ZABEZPEČOVACÍ TECHNIKY

Správa železniční dopravní cesty, s.p.
Sokolovská 278/1855
180 00 Praha 8 - Libeň

Plnění účelů projektu:
SUDOP PRAHA s.p.a.
Otilská 1a, 130 80 Praha 3
tel: +420 267 267 111
fax: +420 224 230 316
e-mail: praha@sudop.cz

Architekt projektu:
ING. JAROSLAV ŠUDOVÁ
Architekt projektu:
ING. ARCH. TOMÁŠ PECHMAN

Vedoucí architekt:
ING. MARTIN RAHR

Odpovědný projektant SO, IO, PS:
Jiří DUCHOSLAVSKÝ

Vypracoval:
Jiří DUCHOSLAVSKÝ

Kontroloval:
ZDENĚK PACHOLÍK

Název díla:
PRODLOUŽENÍ PODCHODŮ V ŽST. PRAHA HL.N.
ETAPA 1

Číslo smlouvy:
16 412 206

Projektový stupeň:
DVZ

Datum:
11/2018

Číslo listu:
D.1.1

Měřítko:
Podst. formát:
12x A4

Číslo přílohy:
0202

PS 110.1A ZABEZPEČOVACÍ ZAŘÍZENÍ

SITUACNÍ SCHÉMA V PRŮBĚHU STAVBY

SOUPISNÝ LIST LISTU JEDNÉ ZE STAVBY PRŮBĚHU STAVBY V ŽST. PRAHA HL.N. (VÝBĚR ZHOTOVITELE)

