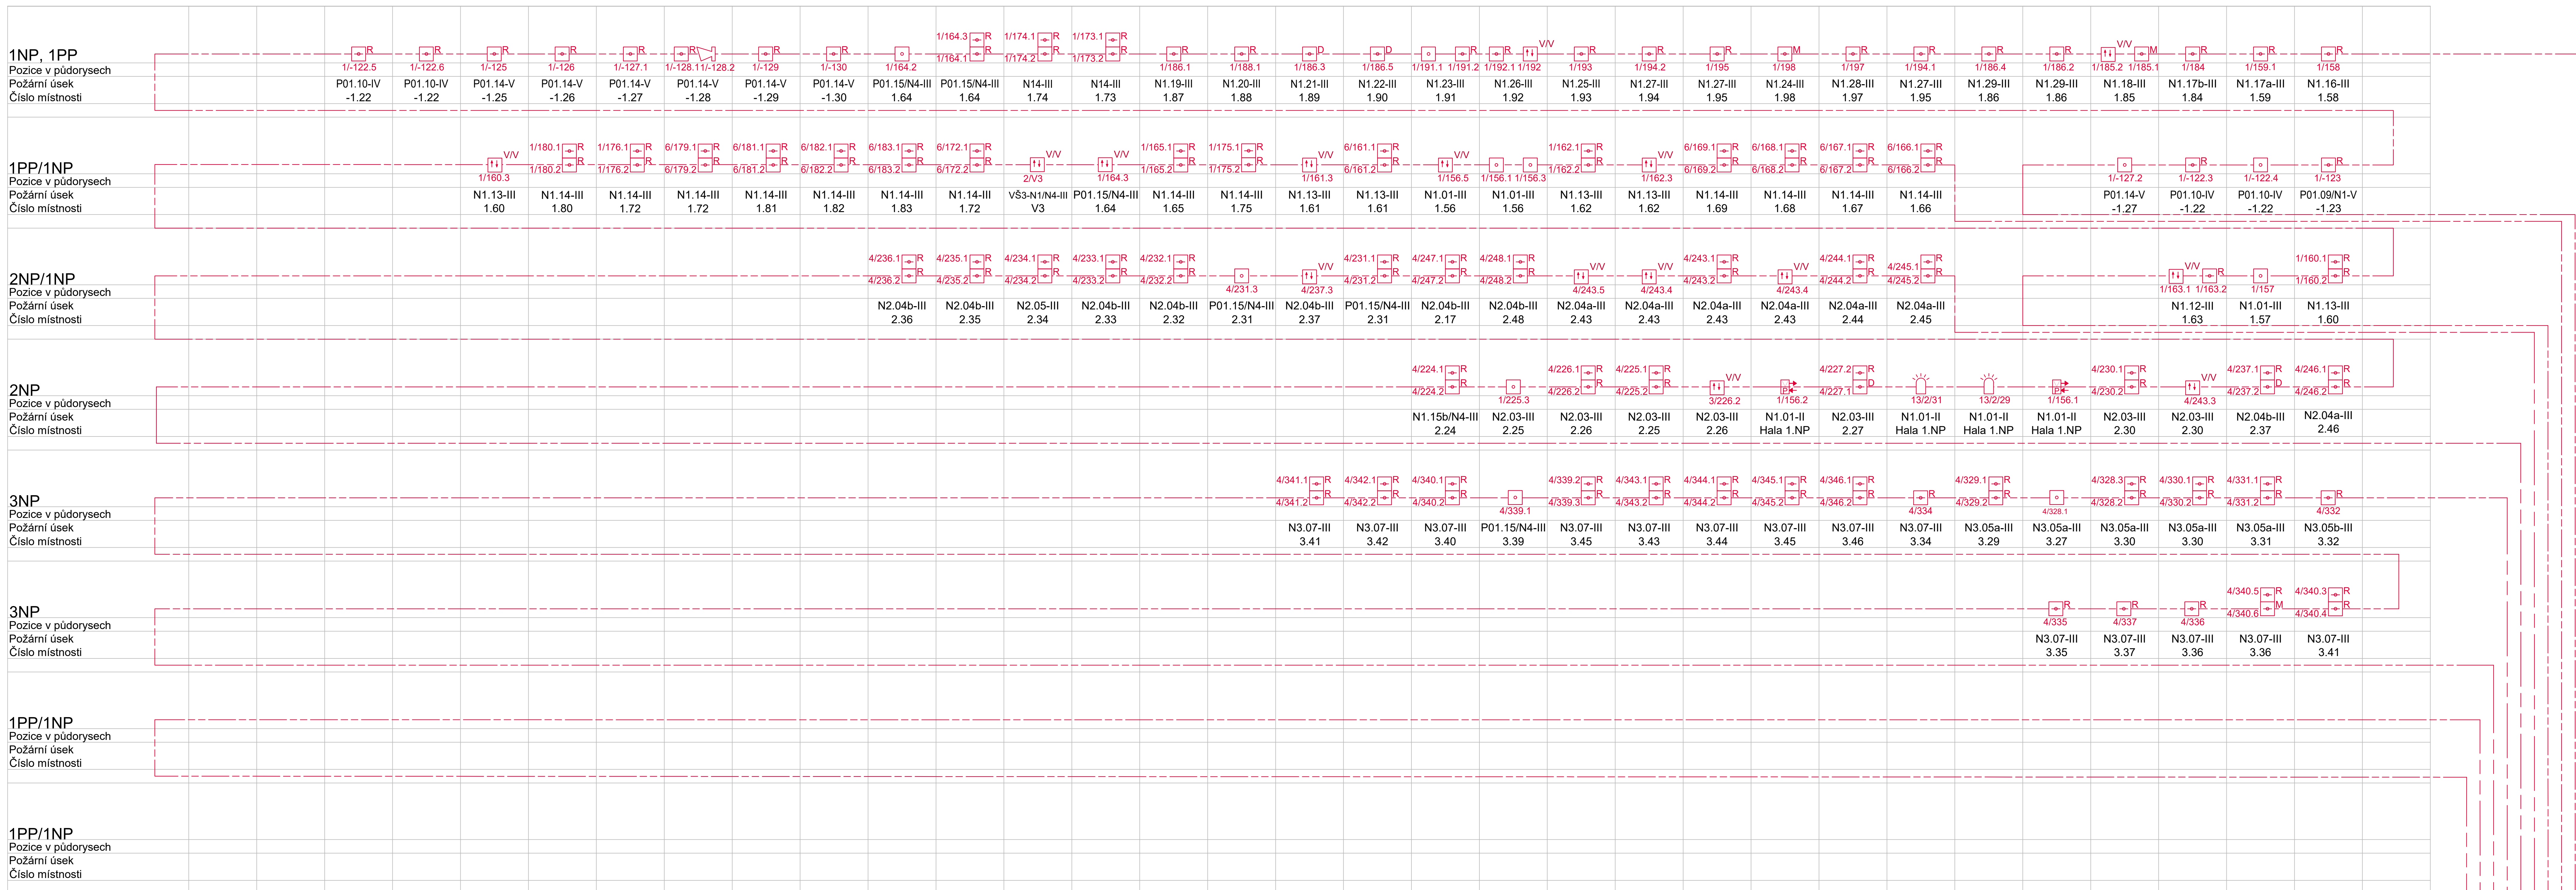




























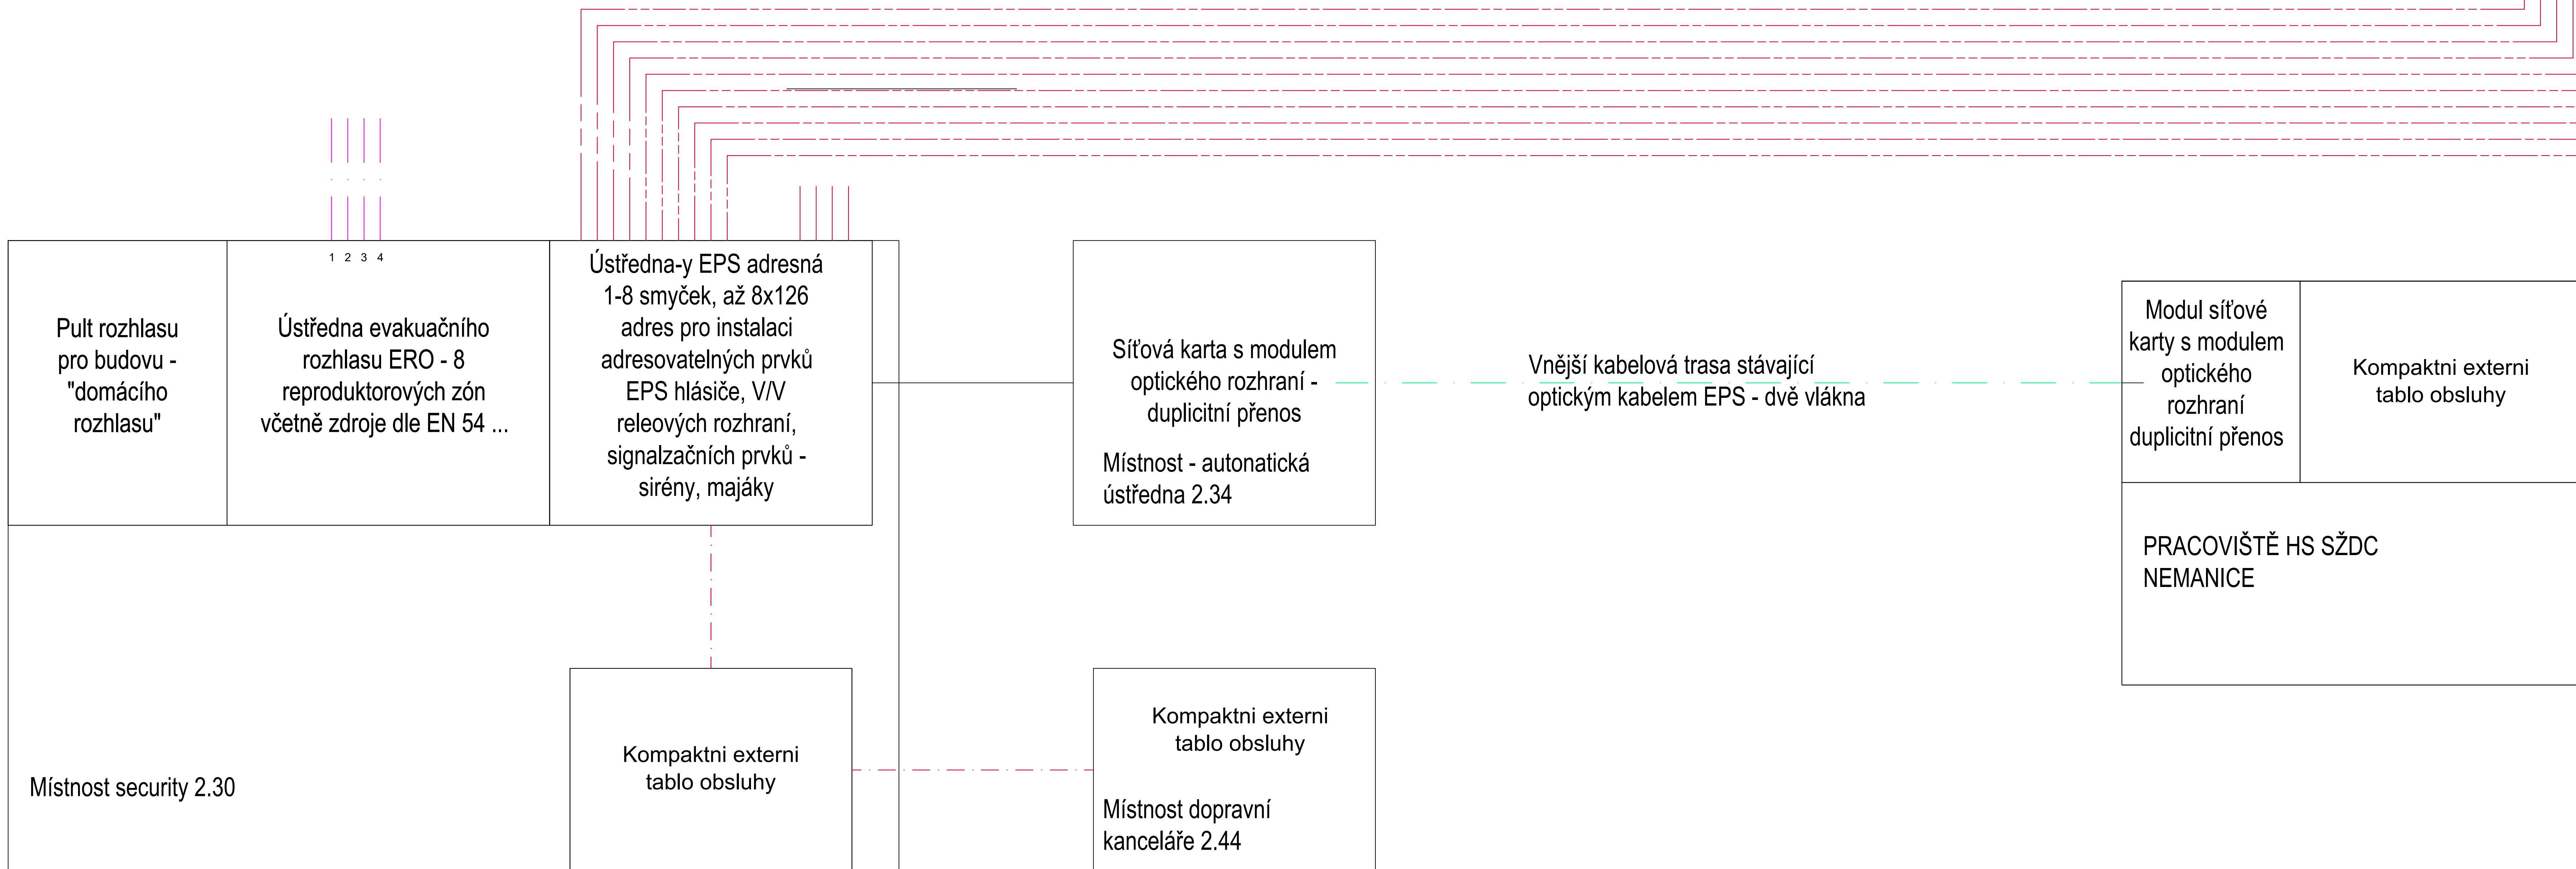


LINKA 1 - 1PP. 1NP A ČÁST 2NP (PROSTORY SECURITY A VELÍNU) JIŽNÍ ČÁST VE



LEGENDA ZNAČEK EPS			
	ÚSTŘEDNA EPS		VSTUPNĚ VÝSTUPNÍ ČLEN (OBEZNĚ)
	OPTICKOKOŮROVÝ HLÁŠÍČ		VÝSTUPNÍ ČLEN
	TEPELNÝ HLÁŠÍČ		Sirena adresná s napájením z linky
	MULTISENZOROVÝ HLÁŠÍČ		MAJÁK adresný s napájením z linky
	TLAČÍTKOVÝ HLÁŠÍČ		EXTERNÍ OBSLUŽNÝ PANEĽ
	LINEÁRNÍ HLÁŠÍČ ODRAZNA VERZE		OBSLUŽNÝ PANEĽ PO
	ZRACADLO		NOUZOVÝ EVAKUAČNÝ ROZHLAS - ÚSTŘEDNA
	SAMOSTANÝ ZDROJ EPS PRO NAPÁJENÍ VÝKONNÝCH SÍREN, MAJÁKU A POD.		NOUZOVÝ EVAKUAČNÝ ROZHLAS NER - REPRODUKTOR
	KLÍČOVÝ TREZOR HZS		NOUZOVÝ EVAKUAČNÝ ROZHLAS NER - KONZOLA PRO HASIČA A PRO DK
			Kabel EPS do vŕhka v drážke vo zdi s krytím 10 mm stíniený 2x0,8
			Kabel EPS funkčný pri požaru napájací 2x1,5
			Kabel EPS funkčný pri požaru stíniený 2x0,8
			Kabel EPS bez požiarí odolnosti v drážke vo zdi s krytím 10 mm stíniený 2x0,8
			Kabel EPS do vŕhka v drážke vo zdi s krytím 10 mm stíniený 2x0,8

[illegible]