


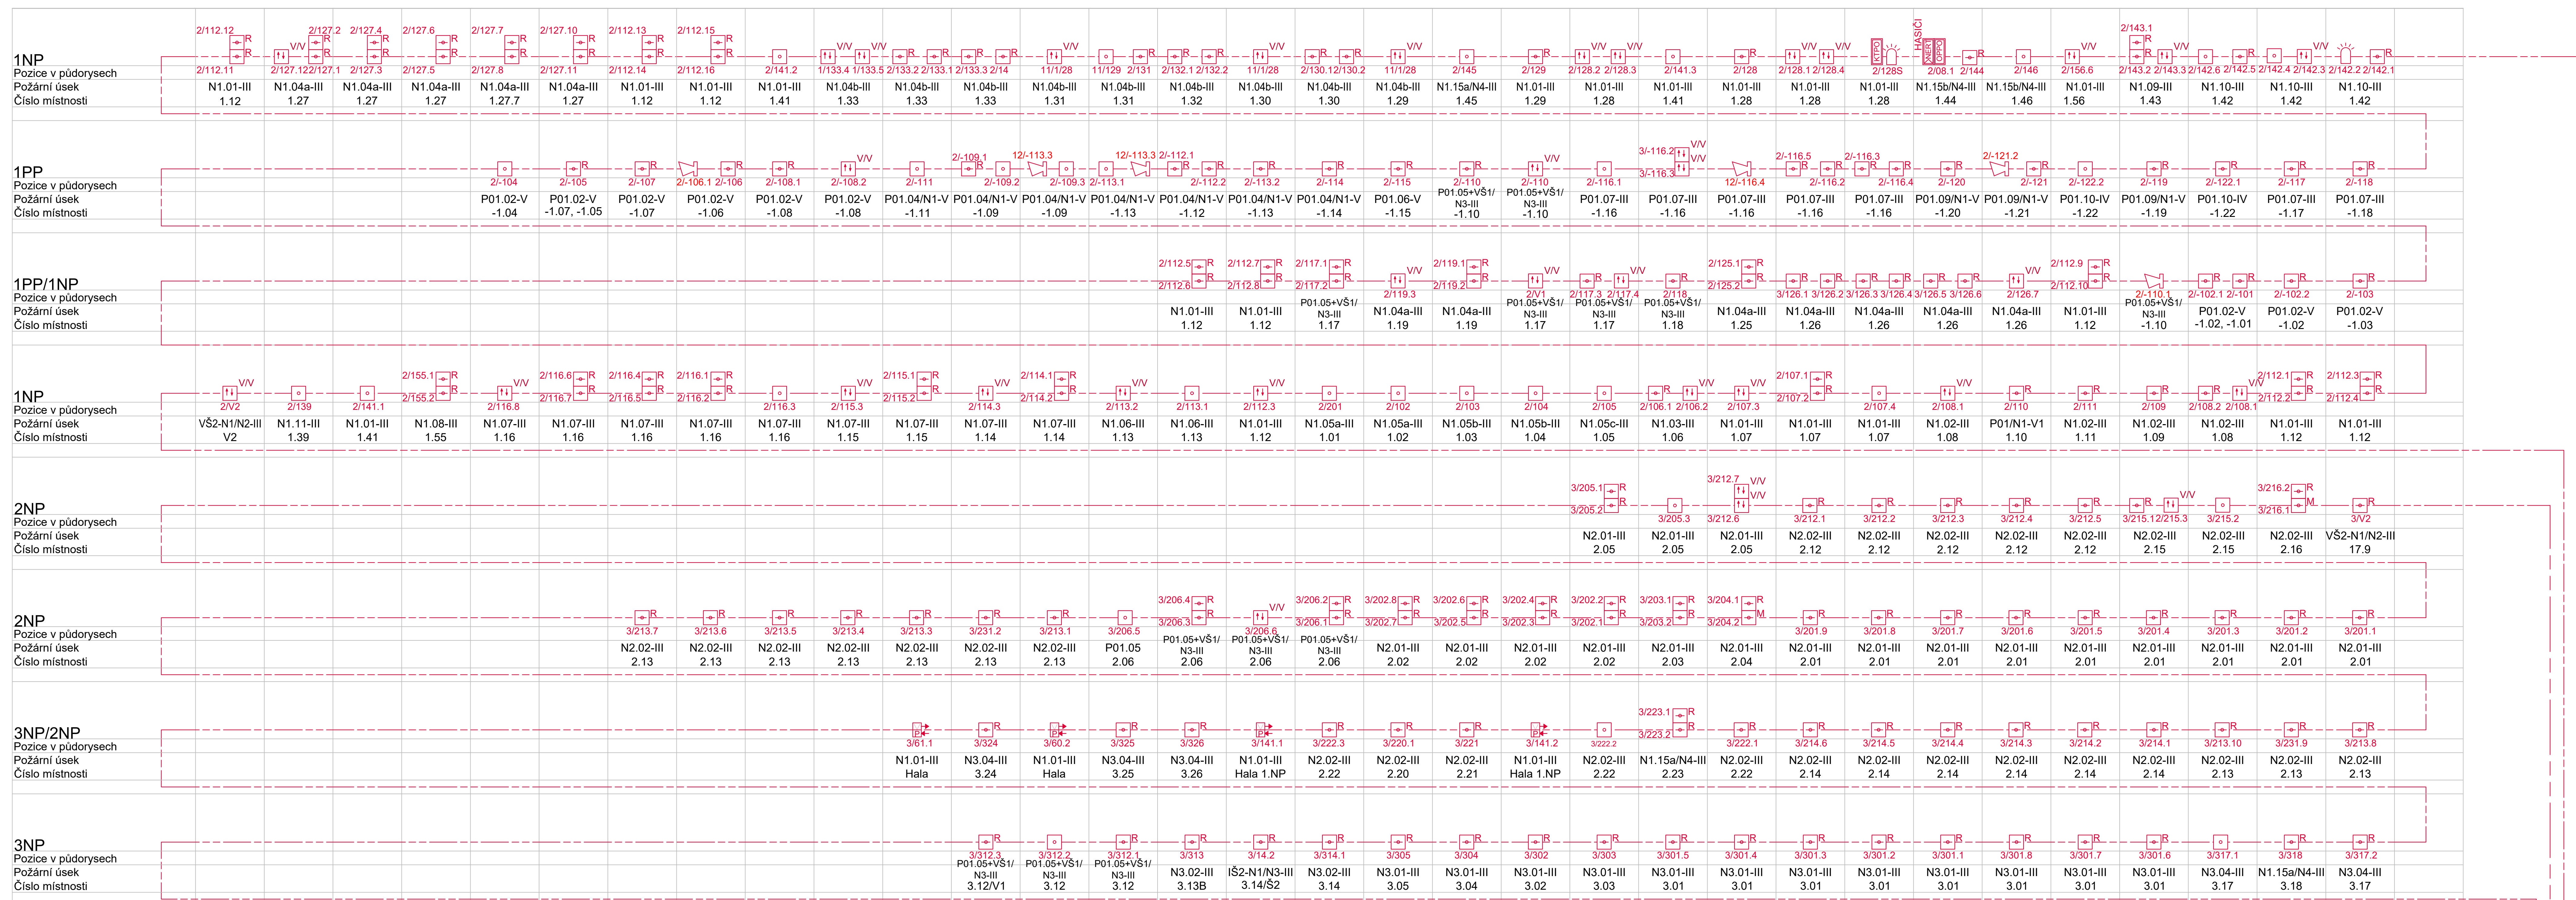




















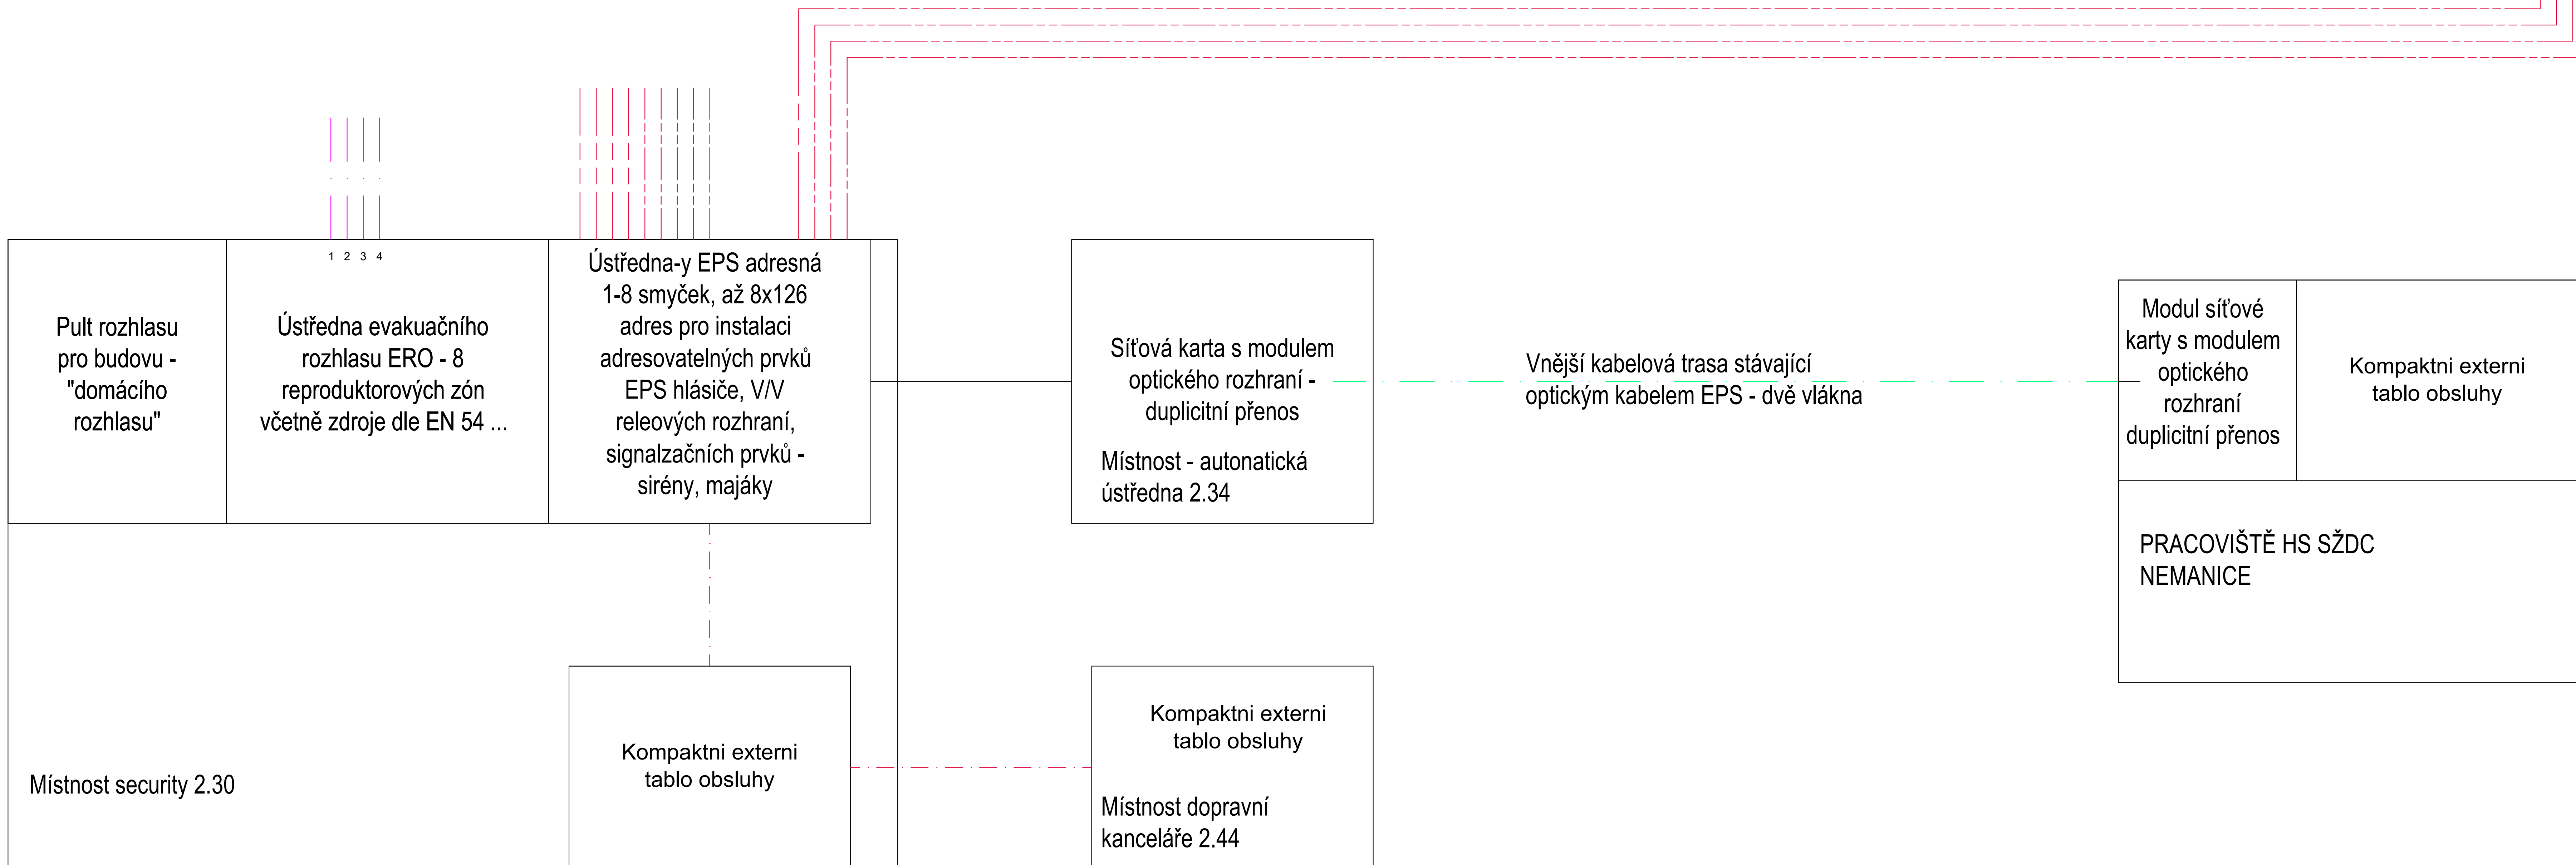


## LINKA 2 - 1PP A 1NP SEVERNÍ ČÁST



LEGENDA ZNAČEK EPS			
	ÚSTŘEDNÁ EPS		VSTUPNÉ VÝSTUPNÍ ČLEN (OBECNĚ)
	OPTICKOKOŮŘOVÝ HLÁŠIČ		VÝSTUPNÍ ČLEN
	TEPELNÝ HLÁŠIČ		Sirena adresná s napájením z linky
	MULTISENZOROVÝ HLÁŠIČ		MAJÁK adresný s napájením z linky
	TLAČÍTKOVÝ HLÁŠIČ		EXTERNÍ OBSLUŽNÝ PANEĽ
	LINEÁRNÍ HLÁŠIČ ODRAZNÁ VERZE		OBSLUŽNÝ PANEĽ PO
	ZROGADLO		NOUZOVÝ EVAKUAČNÝ ROZHLAS - ÚSTŘEDNÁ
	SAMOSTANÝ ZDROJ EPS PRO NAPÁJENÍ VÝKONNÝCH SÍŘEN, MAJÁKŮ A POD.		NOUZOVÝ EVAKUAČNÝ ROZHLAS NER - REPRODUKTOR
	KLÍČOVÝ TREZOR HZS		NOUZOVÝ EVAKUAČNÝ ROZHLAS NER - KONZOLA PRO HASIČE A PRO DK
		Kabel EPS do vřtka v drážce ve zdí s krytím 10 mm stěniřný 2x0,8	
		Kabel EPS funkční při požáru napájecí 2x1,5	
		Kabel EPS funkční při požáru stěniřný 2x0,8	
		Kabel EPS bez požární odolnosti v drážce ve zdí s krytím 10 mm stěniřný 2x0,8	
		Kabel EPS do vřtka v drážce ve zdí s krytím 10 mm stěniřný 2x0,8	

[illegible]