



ŘEZ-C

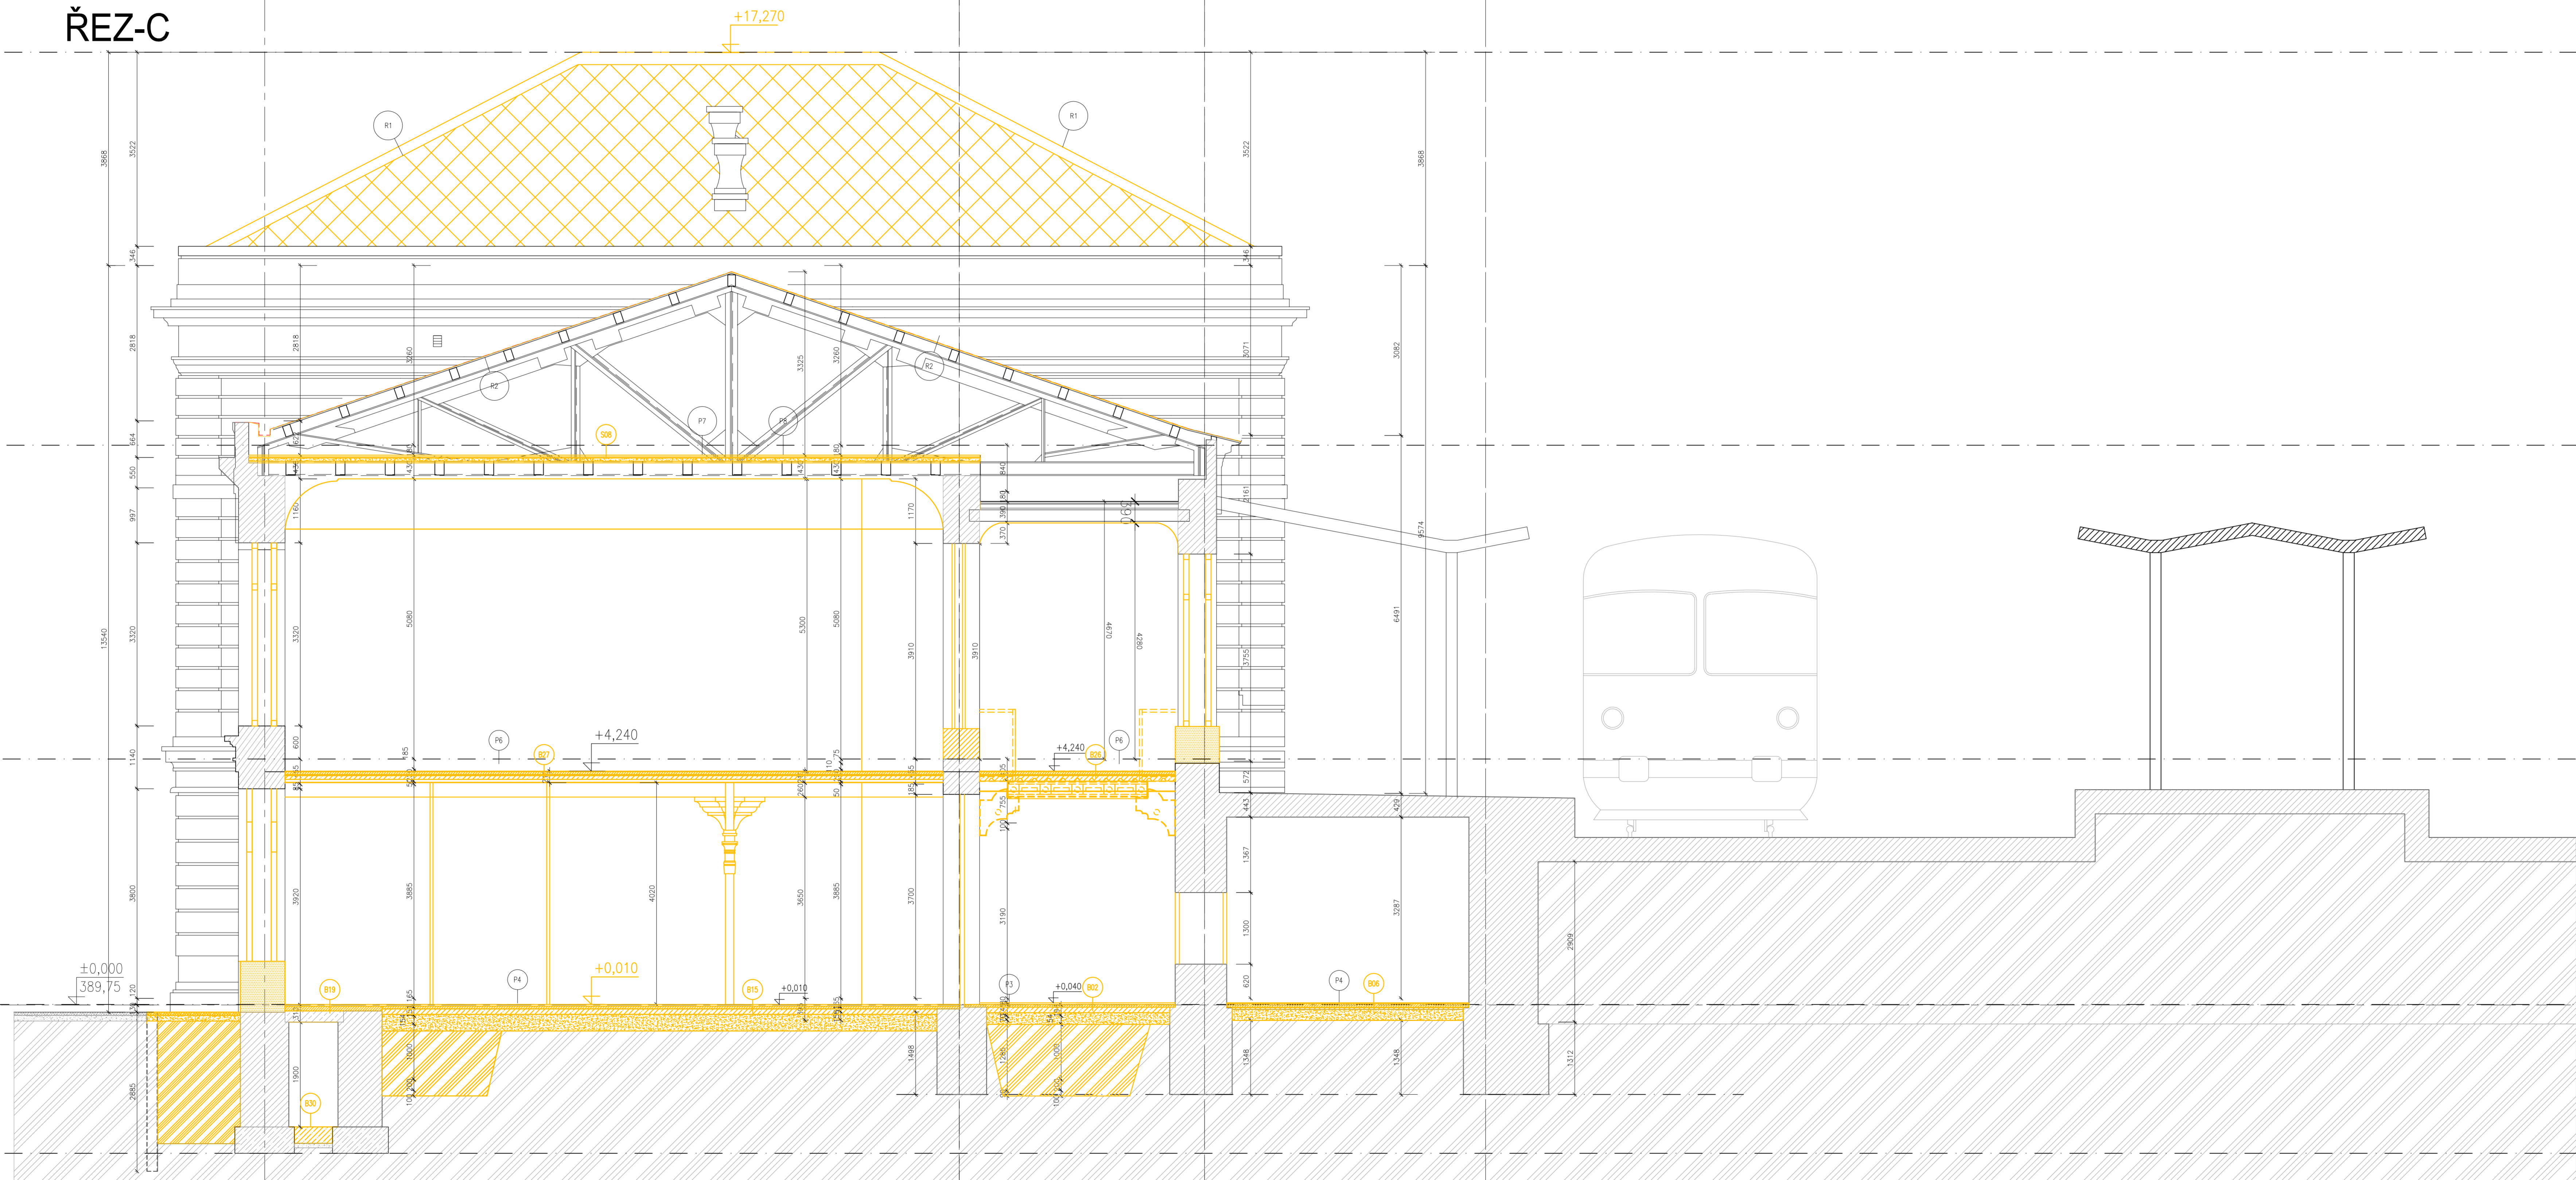

LEGENDA MATERIÁLŮ - BOURACÍ PRÁCE

- BOURANÉ KONSTRUKCE - OSTATNÍ
- BOURANÁ STŘEŠNÍ KRYTINA (ŠABLONOVÝ)
- BOURANÁ STŘEŠNÍ KRYTINA (PLECHO)
- BOURÁNÍ 1.PP - PROHLUBOVANÁ ČÁST
- BOURÁNÍ 1.PP - DNA VÝKOPŮ

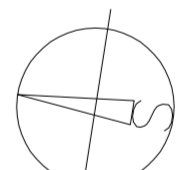

± 0,000 = 389,750 m n. m. Bpv

Změna:		Datum:		Provedl:		Podpis:	
Investor:		SPRÁVA ŽELEZNIČNÍ DOPRAVNÍ CESTY, s. o.		SŽDC s.o.		Stavební správa západ	
		sidlem Dlážděná 1003/7		Praha 1, 186 00 Nové Město		Sokolovská 278 / 1955	
						190 00 Praha 9	

SAGASTA s.r.o.		A 8000	
Novoborská 1010 / 14, 142 00 Praha 4 - Lhotka		ATELIER 8000 spol.s r.o.	
		Radniční 7, 370 01 České Budějovice	

METROPROJEKT Praha a.s.		METROPROJEKT	
nám. I. P. Pavlova 1786/2			
generální ředitel: Ing. David Krása			
tel.: +420 296 154 105			
www.metroprojekt.cz			
info@metroprojekt.cz			

Hlavní inženýr projektu:		Podpis:		Název a úkol dle:	
Ing. arch. Hana Vernachová				Rekonstrukce výpravní budovy	
Ml: +420 296 154 303				v žst. České Budějovice hl. n.	
Stupeň:		P D P S		Dokumentace pro provádění stavby	

Zpracovatelský útvar:		Název části dle:		Souprava dle:	
S 52		Stavební část		E	
Vedoucí útvaru:		ARCHITEKTONICKÉ A STAVEBNÍ ŘEŠENÍ		E 2.1	
Roman DUŠEK					

Odpovědný projektant:		Podpis:		Název dokumentu:		Změna:	
Ing. Petr URBÁNEK				Příčné řezy- stávající stav , bourací práce		-	
Výpočet:		Podpis:		ŘEZ - C		Číslo přík:	
Ing. David KUČERA						022	
Stav:		Datum:		10 / 2019			
V20/2040							
Příloha:		Měřítko:		1:50			
12A4							
		IČD :		17 7241 005 05 01 00			