



ŘEZ-J

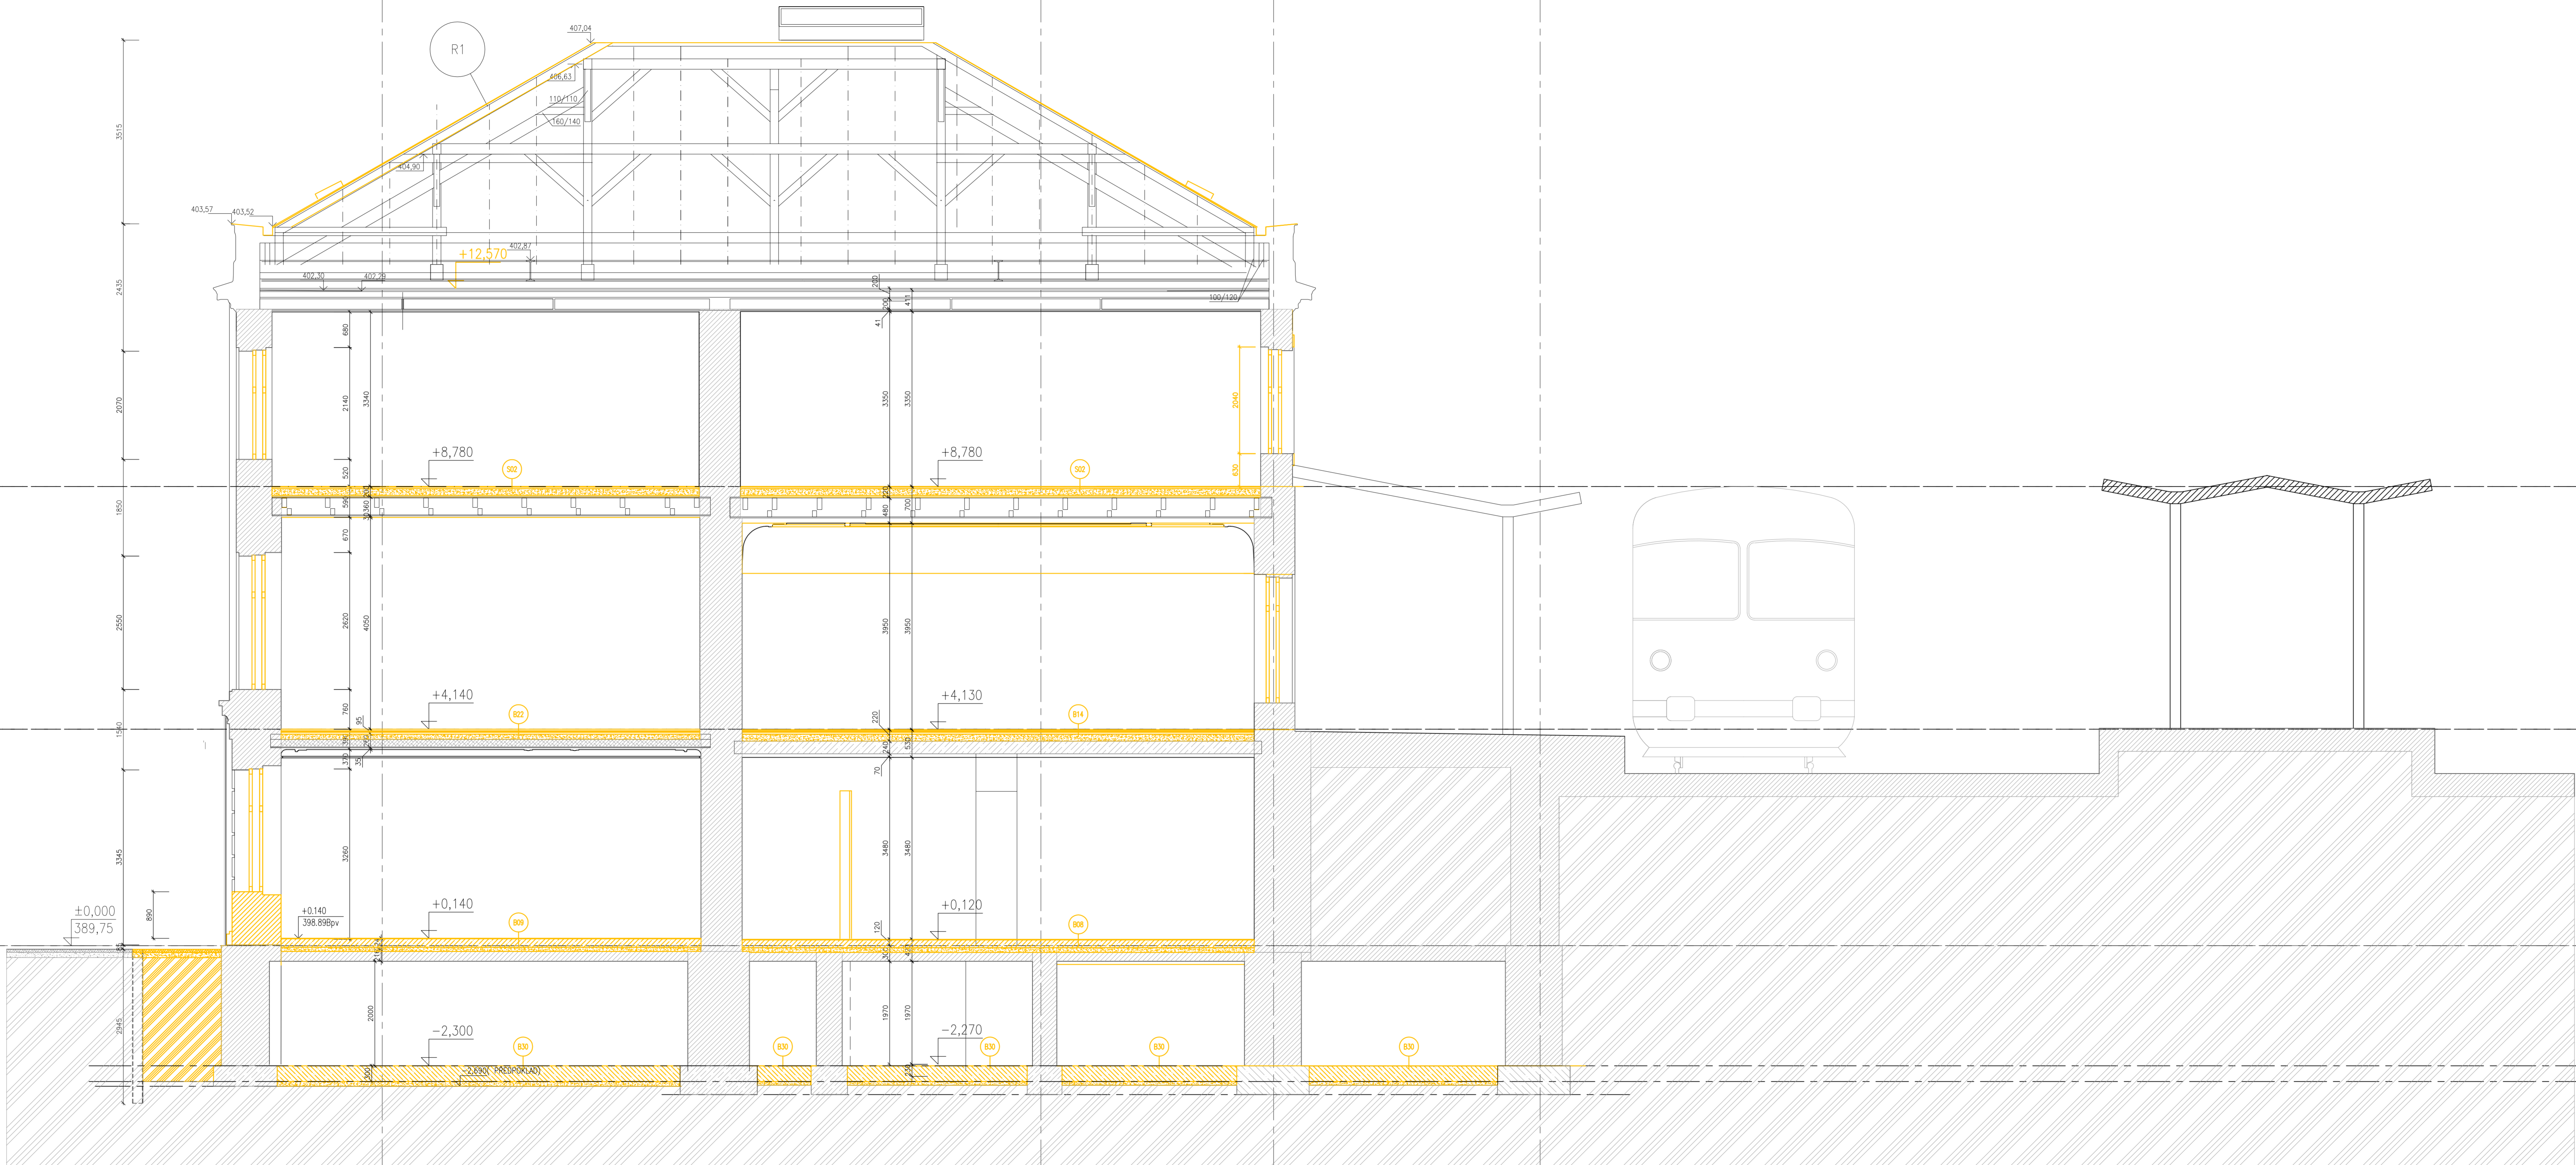

LEGENDA MATERIÁLŮ - BOURACÍ PRÁCE	
	BOURANÉ KONSTRUKCE - OSTATNÍ
	BOURANÁ STŘEŠNÍ KRYTINA (ŠABLONOVÝ)
	BOURANÁ STŘEŠNÍ KRYTINA (PLECH)
	BOURÁNÍ 1.PP - PROHLUBOVANÁ ČÁST
	BOURÁNÍ 1.PP - DNA VÝKOPU

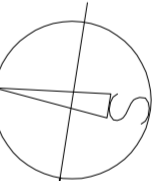

± 0,000 = 389,750 m n. m. Bpv

Změna:	Název změny:	Datum:	Provedl: Podpis:
Investor:		SŽDC s.o. Stavební správa západ Sokolovská 278 / 1955 Praha 1, 186 00 Nové Město	

	A 8000
SAGASTA, s.r.o. Novoborská 1010 / 14, 142 00 Praha 4 - Lhotka	ATELIER 8000 spol. s r.o. Radniční 7, 370 01 České Budějovice

METROPROJEKT Praha a.s. nám. I. P. Pavlova 1768/2 generální ředitel: Ing. David Krása tel.: +420 296 154 105 www.metroprojekt.cz info@metroprojekt.cz		Seznam stránek:
---	--	-----------------

Hlavní inženýr projektu:	Podpis:	Název a účel díla:
Ing. arch. Hana Vermachová		Rekonstrukce výpravní budovy v žst. České Budějovice hl. n.
Ml.: +420 296 154 303		Dokumentace pro provádění stavby
Stupeň: P D P S		

Zpracovatelský ústav:	Název části díla:	
S 52	Stavební část	E
Ml.:	ARCHITEKTONICKÉ A STAVEBNÍ ŘEŠENÍ	E 2.1
Vedoucí ústavu:		
Roman DUŠEK		

Odpovědný projektant:	Podpis:	Název dokumentu:	Změna:
Ing. Petr URBÁNEK		Příčné řezy-stávající stav, bourací práce	-
Vypracoval:	Podpis:	ŘEZ - J	
Ing. David KUCERA			
Stav: V20/240	Datum: 10 / 2019		
Prvek: 12A4	Měřítko: 1:50	IČO: 17 7241 005 05 01 00	022