

KRAJ - OKRES	KRAJ KRALOVÉHRADECKÝ, OKRES JIČÍN
KATASTRALNÍ ÚZEMÍ - ČÍSLO POZEMKU	688 511 - JERICE - parc. č. 1396
DŮUH - VYUŽITÍ POZEMKU	OSTATNÍ PLOCHA - DRÁHA
VLASTNÍK	ČR / Správa železniční dopravní cesty, s.o.
	Děložná 1003/7, Praha, Nové Město, 110 00

PODÉLNÝ PROFIL TK TRAŤOVÉ KOLEJE
km 23,572 - 23,941
Měřítko 1:500/50

KŘÍŽOVACÍ OBJEKTY A INŽENÝRSKÉ SÍTĚ - NOVÉ
PARAMETRY ZAOBLNĚNÍ LOMŮ SKLONU

SKLONOVÉ POMĚRY
NIVELETA TK NEPŘEVÝŠENÉHO KOLEJNICOVÉHO PÁSU - NOVÝ STAV
NIVELETA TK NEPŘEVÝŠENÉHO KOLEJNICOVÉHO PÁSU - STÁVAJÍCÍ STAV

PLÁN TĚLESA ŽELEZNIČNÍHO SPODKU
ZEMNÍ PLÁN
OBJEKTY ODVODNĚNÍ
TVAR PLÁNĚ TĚLESA ŽELEZNIČNÍHO SPODKU

SVISLÝ POSUN OSY KOLEJE (m)
- POKLES
+ ZDVÍH


KÓTY NIVELETY TK - NOVÝ STAV

KÓTY NIVELETY TK - STÁVAJÍCÍ STAV

SROVNÁVACÍ ROVINA
STANIČNÍ

SKLONOVÉ POMĚRY - NOVÉ
MATERIÁL ŽELEZNIČNÍHO SVRŠKU - NOVÝ / STÁVAJÍCÍ

SMĚROVÉ POMĚRY - NOVÉ / STÁVAJÍCÍ

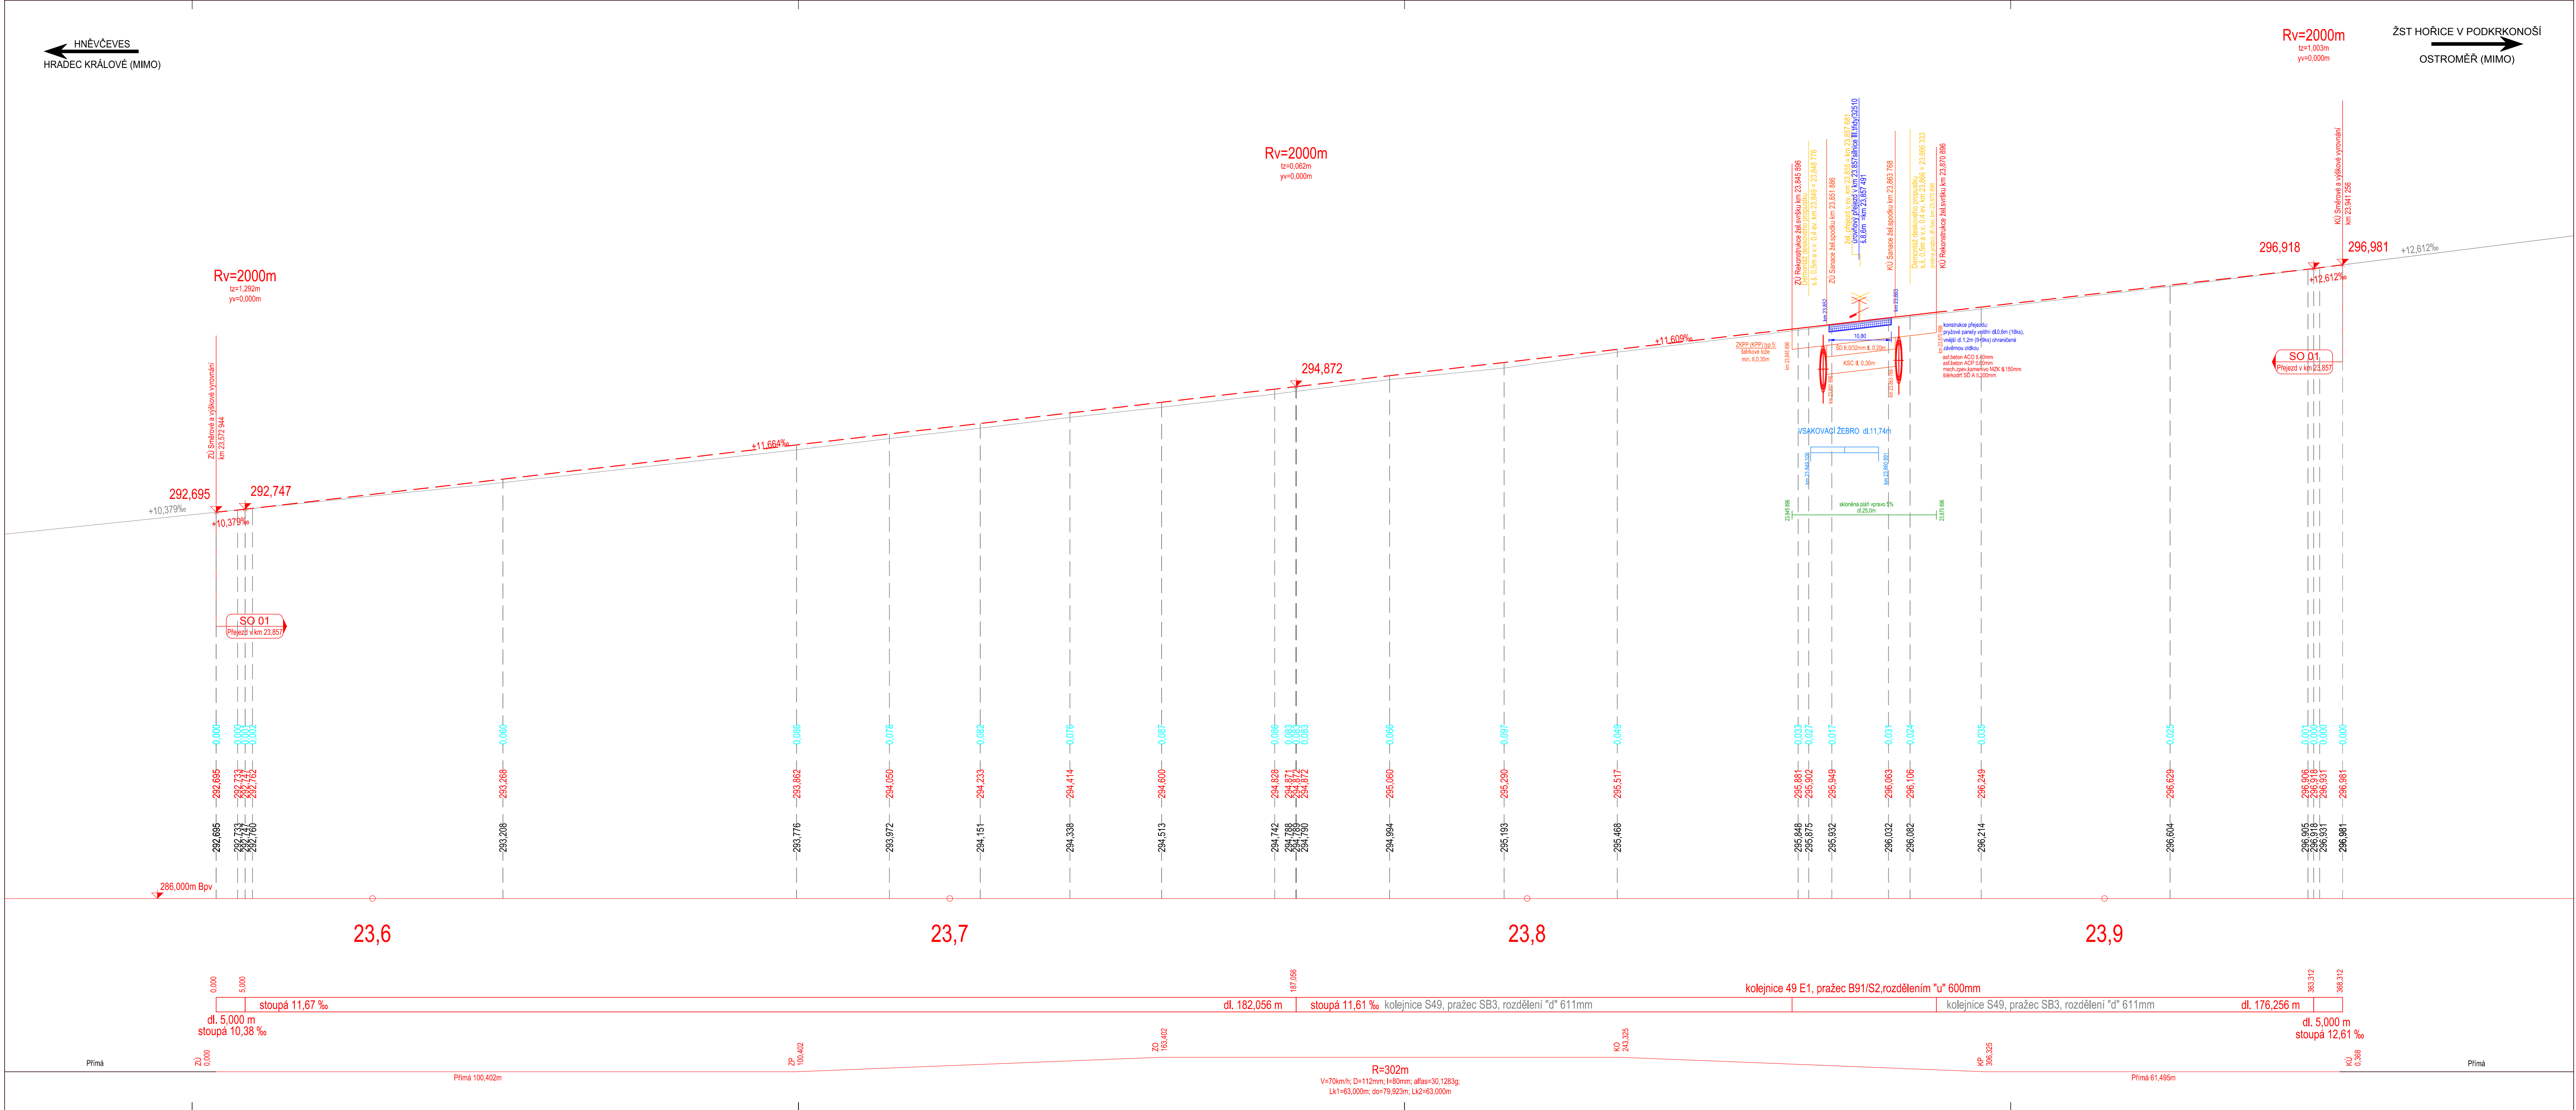

- LEGENDA:
- REKONSTRUKCE ŽELEZNIČNÍHO SVRŠKU
 - SMĚROVÉ A VÝŠKOVÉ VYROVNÁNÍ KOLEJE
 - STÁVAJÍCÍ KOLEJ
 - DEMOLICE PLOCH A DEMONTÁŽE OBJEKTŮ
 - PLÁN A VRSTVY TĚLESA ŽELEZNIČNÍHO SPODKU
 - ODVODNĚNÍ DRAŽNÍHO TĚLESA PODÉLNÝM TRATIVODEM

SO 01 Přезд v km 23,855

Souřadnicový systém: S=JTSK
Výškový systém: Bpv

ZADAVATEL: Správa železniční dopravní cesty, státní organizace Děložná 1003/7, Praha 1 - Nové Město 110 00 SŽDC s.o., Stavební správa východ Nerudova 1, 772 58 Olomouc			
ZPRACOVATEL: PROJEKT servis spol. s r.o. U Elektrů 830/2b, Praha 9 - Hloubětín 198 21 IČ: 49823141 tel: 281 090 860 www.projekt-servis.cz firma@projekt-servis.cz			
VYPRACOVAL: Bc. Michal Munzar	ODPOVĚDNÝ PROJEKTANT STAVBY: Ing. Martin Koudelka	HLAVNÍ INŽENÝR PROJEKTU: Bc. Michal Munzar	
KRAJ: KRALOVÉHRADECKÝ OKRES: JIČÍN		Č. ZAKÁZKY:	ZAK-2016-14
AKCE: Výstavba PZZ v km 23,855 (P5399) v trati Hradec Králové – Turnov		STUPEŇ:	PD
E.1.3 - SO 01 Přезд v km 23,855		DATUM:	12/2016
OBSAH: PODÉLNÝ PROFIL TK		MĚŘÍTKO:	1: 500/50
		FORMAT:	12 x A4
		ČÁST:	Č. SLOŽKY: 3