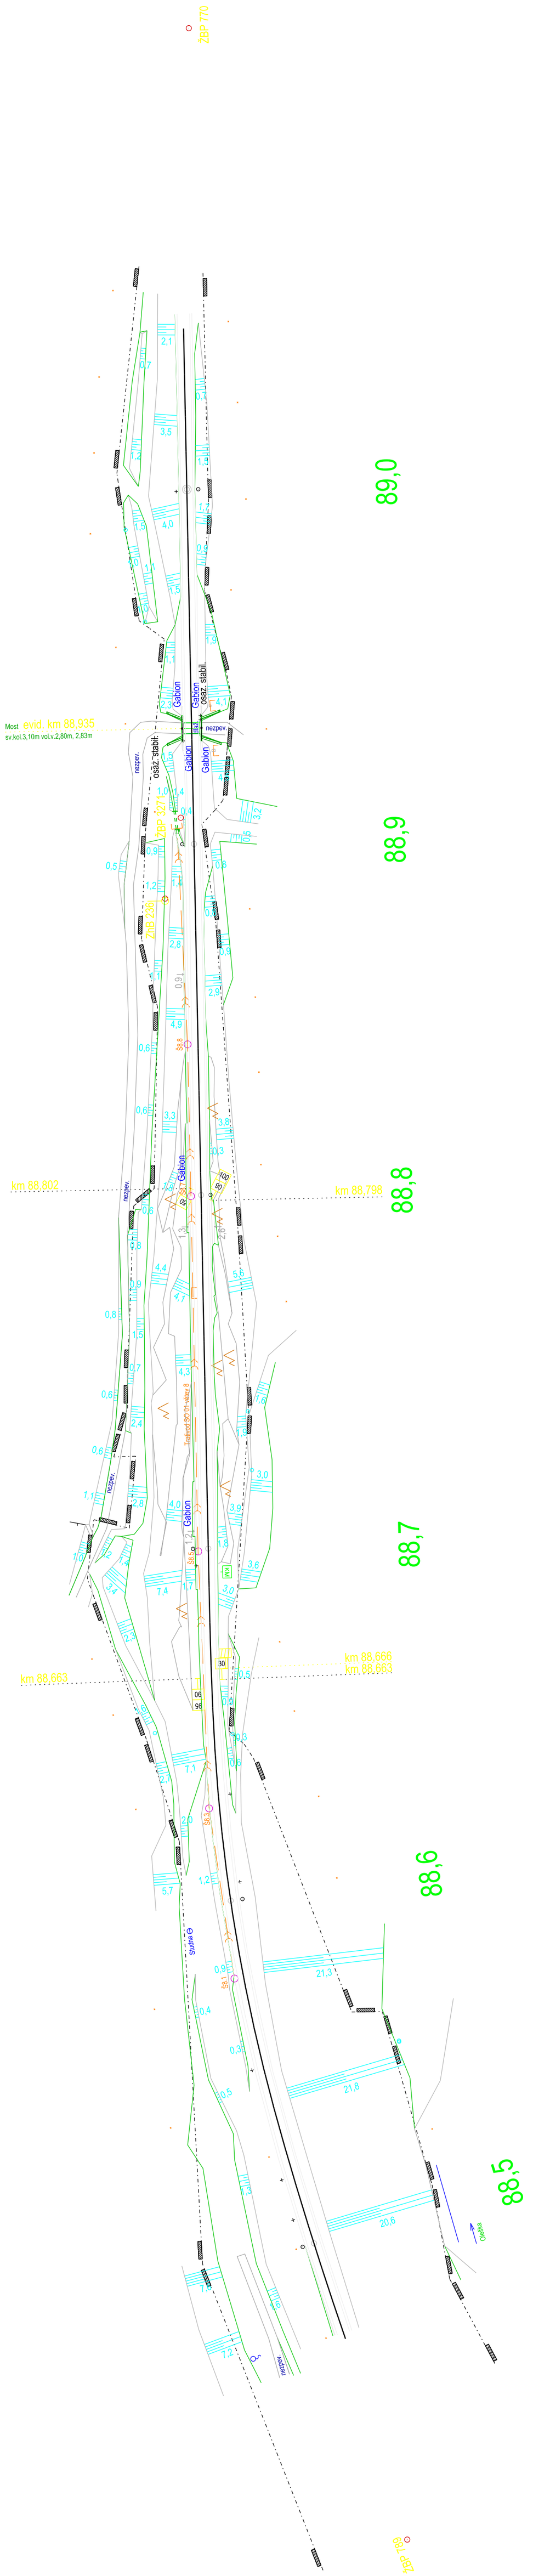

Správa železniční dopravní cesty, státní organizace
Správa železniční geodézie Praha
Pod Výtopnou 645/8, 186 00, Praha 8
www.szdc.cz

ZAMĚŘIL	SŽG Praha - Regionální pracoviště Ústí nad Labem
ZPRACOVAL	Ing. Pavel Jedlička
KONTROLOVAL	Ing. Jan Hloušek
OVĚŘIL	Ing. Jiří Vančura

Správa železniční geodézie Praha — Management kvality — Jsme certifikovaní — DEKRA — Prokázaná důvěryhodná prověřování podle ISO 9001:2008

TRAŤOVÝ ÚSEK: TÚ 1051 Stará Paka (mimo) - Liberec (včetně)

Sanace skalního zářezu v km 88,630 - 88,900
v trati Pardubice - Liberec

PRO1051KM088-090ML007Sanace_zarezu

TÚ 1051 - rozsah km 88,470 - 89,050

VÝKRES

ŘEDITEL	Ing. Ondřej Červenka
DATUM	09/2018
DRUH DOKUMENTACE	DSP
ČÍSLO ZAKÁZKY	G730Z7298049
MĚŘÍTKO	1 : 1000
SOUŘADNICOVÝ SYSTÉM	JTSK
VÝŠKOVÝ SYSTÉM	Bpv

ČÁST DOKUMENTACE	ČÁST
I.6	5