



SITUACE  
SO 45-30-01  
MĚŘITKO 1:500

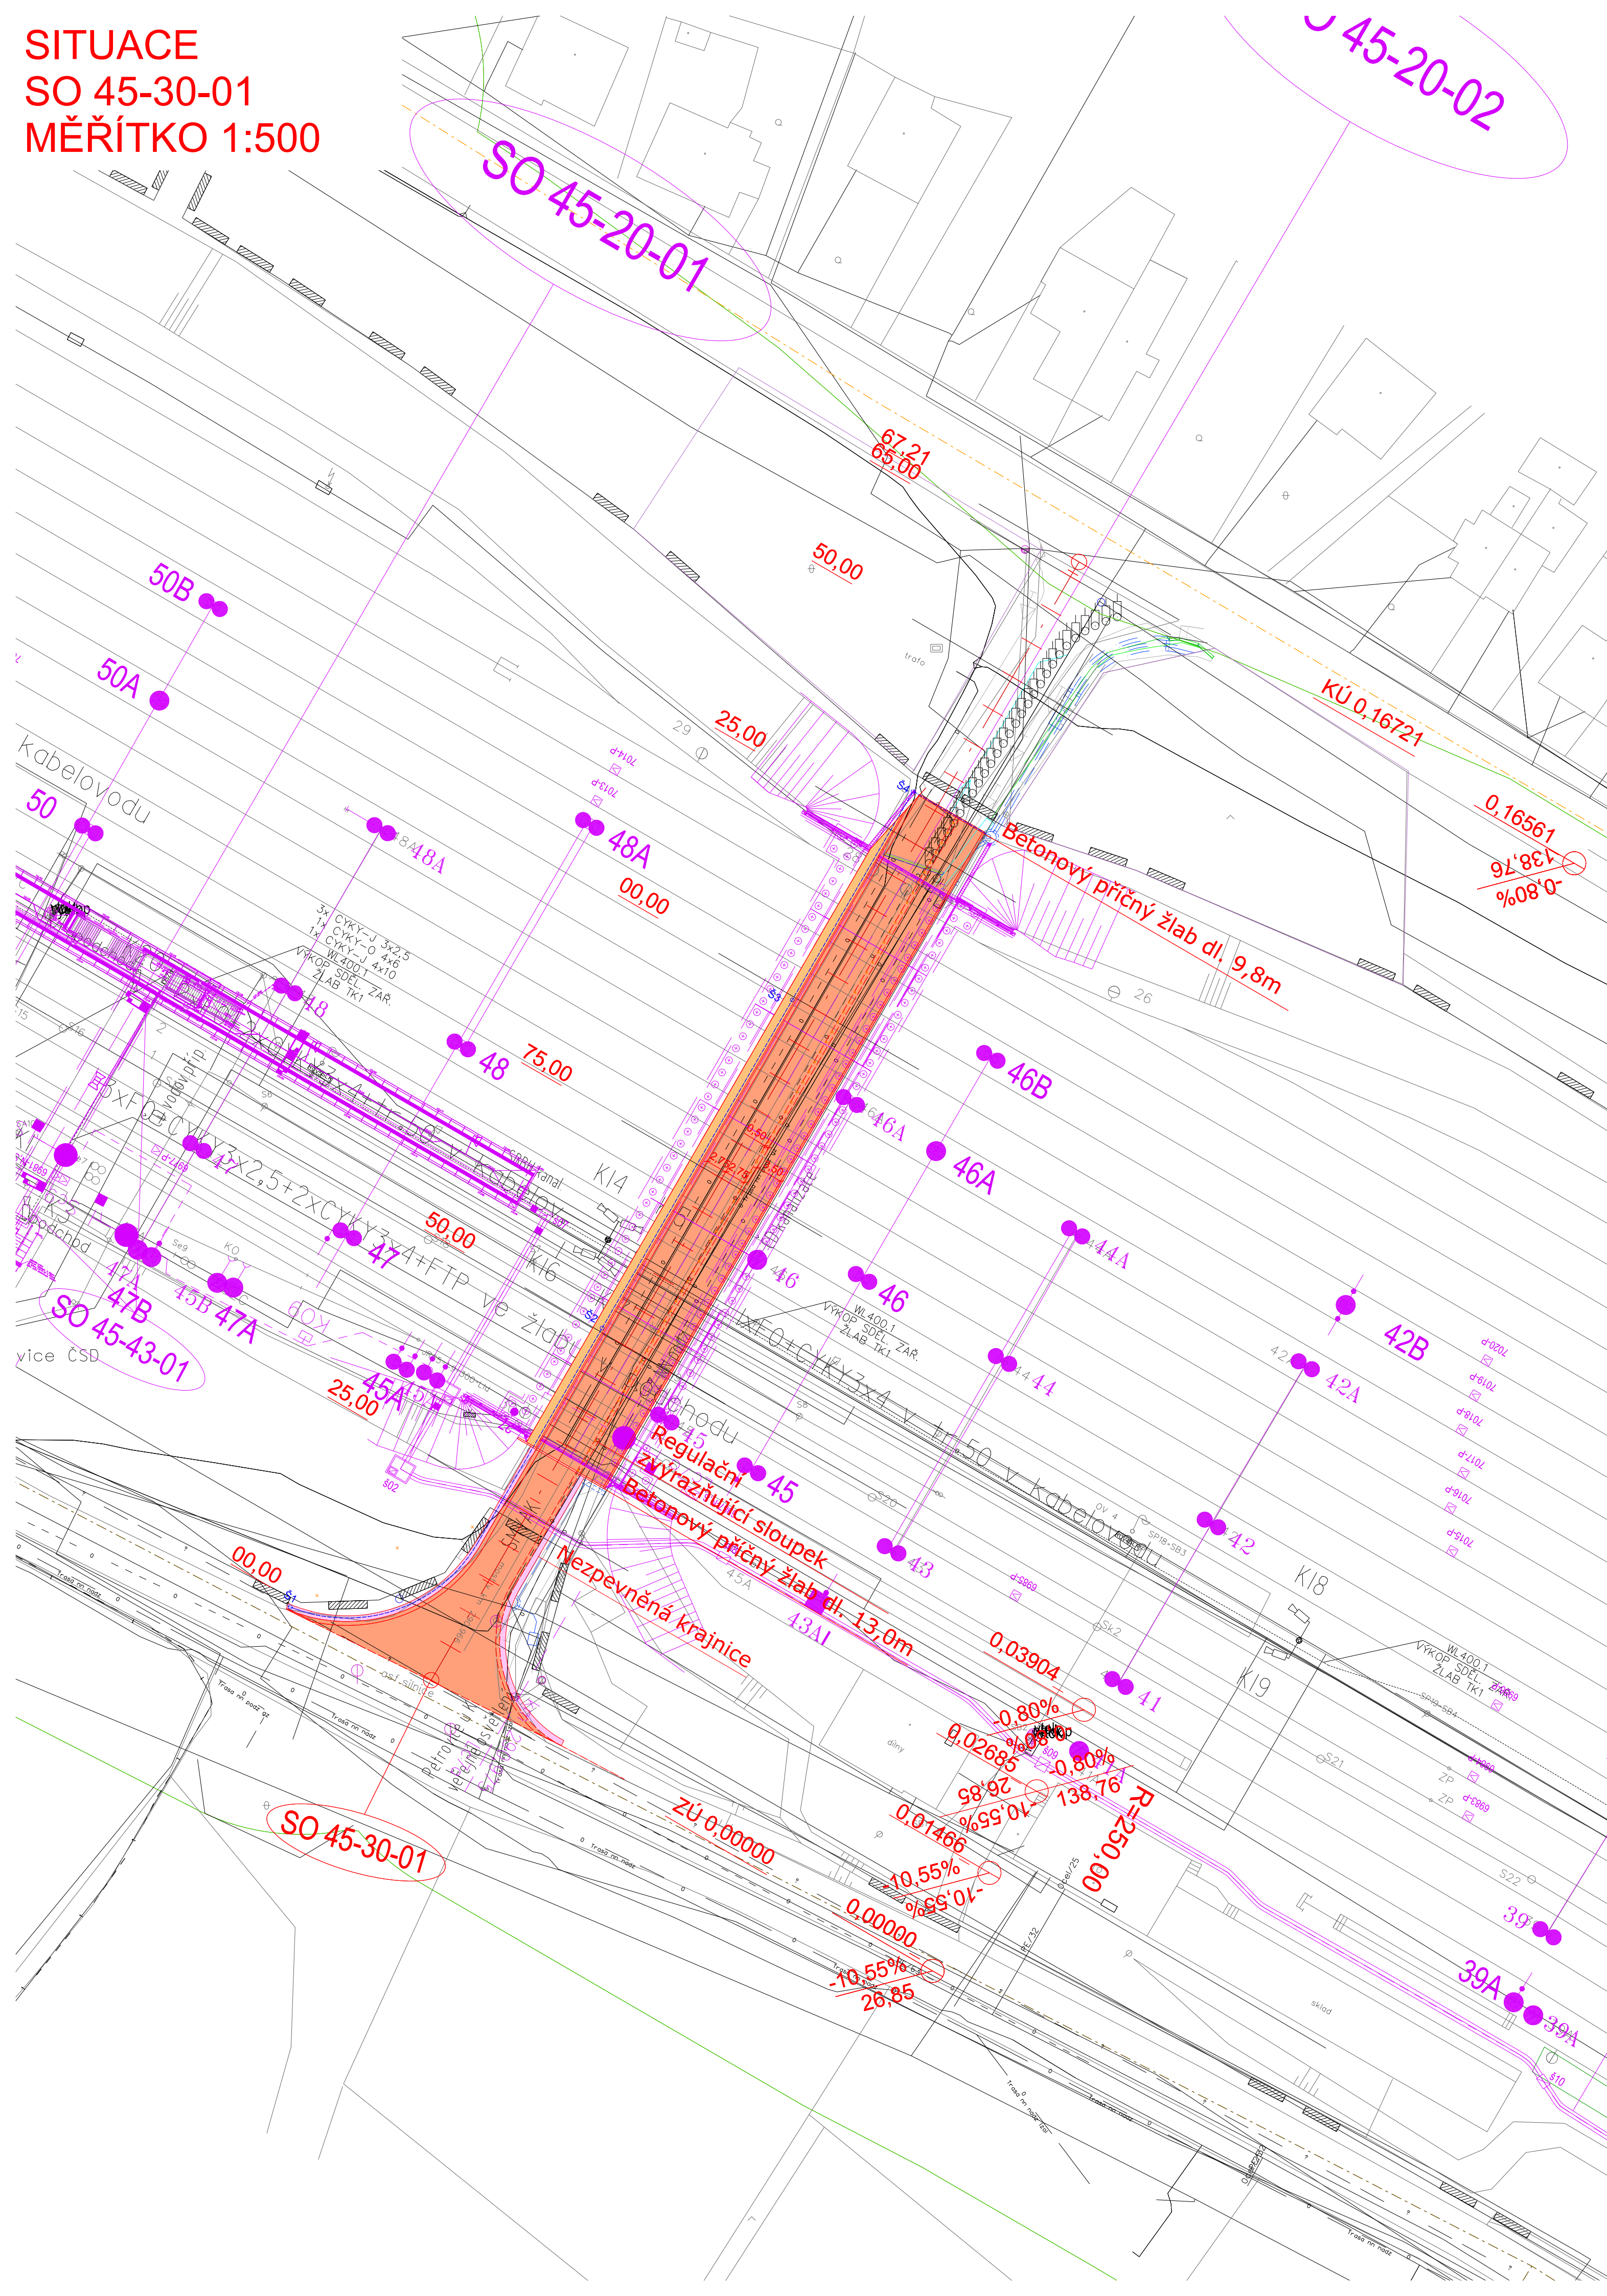

- LEGENDA:
- VOZOVKA
  - NEZPEVNĚNÁ KRAJNICE
  - SVAHY NÁSPŮ
  - SVAHY ZÁŘEZŮ
  - HRANY SO NOVÉ
  - KATASTRÁLNÍ HRANICE
  - OSTATNÍ SO NOVÉ
  - ZAMĚŘENÍ - STÁVAJÍCÍ STAV
  - VDZ

POZNÁMKA:  
ZÁKRES INŽENÝRSKÝCH SÍTÍ JE POUZE INFORMATIVNÍ A PŘED ZAPOČETÍM STAVEBNÍCH PRACÍ JE NUTNO SÍTĚ VYTÝČIT VE SPOLUPRÁCI SE SPRÁVCI A VIDITELNĚ OZNAČIT V TERÉNU.

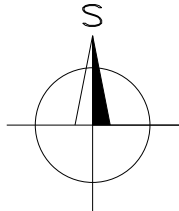

03			
02			
01			
REVIZE	POPIS	DATUM	PODPIS

OBJEDNATEL	
SPRÁVA ŽELEZNIČNÍ DOPRAVNÍ CESTY, STÁTNÍ ORGANIZACE DLÁŽDĚNÁ 1003/7, 110 00 PRAHA 1	
STAVEBNÍ SPRÁVA VÝCHOD, NERUDOVA 1, 779 00 OLOMOUC	



ZHOTOVITEL	Společnost "SAGAF Dětmorovice - Petrovice"	JTSK	Bpv
ZPRACOVATEL ČÁSTI	AF - CITYPLAN s.r.o.	ČÍSLO SOUPRAVY	
ODPOVĚDNÝ PROJEKTANT	VYPRACOVAL	KONTROLA	ASISTENT HIP
JAKUB VYHNÁLEK	JIŘINA ARNOŇOVÁ	PAVEL NOVÁK	ING. ADAM RUSÝ
PODPIS	PODPIS	PODPIS	PODPIS
OBSAH	Dětmorovice - Petrovice u K. - státní hranice PR, BC	ČÍSLO ZAKÁZKY	118 050
NÁZEV PŘÍLOHY	SO 45-30-01 Úprava účelové komunikace v km 290,936	DOKUMENTACE	DSP
	Situace	MĚŘITKO	
		DATUM	09/2019
		POČET FORMÁTŮ	
		ČÁST	ČÍSLO PŘÍLOHY
		E.1.8	3.2

DOKUMENTACI LZE UŽÍVAT POUZE VE SMYSLU PŘÍSLUŠNÉ SMLOUVY O DÍLO. VÝKRES, ČI JEHO ČÁST, MŮŽE BYT KOPÍROVÁN NEBO JINÝM ZPŮSOBEM ROZŠŘŮVÁN POUZE PO PŘEDCHOZÍM SOUHLASU SAGASTA s.r.o.