


Půdorys 1.n.p. technologického objektu M 1:50

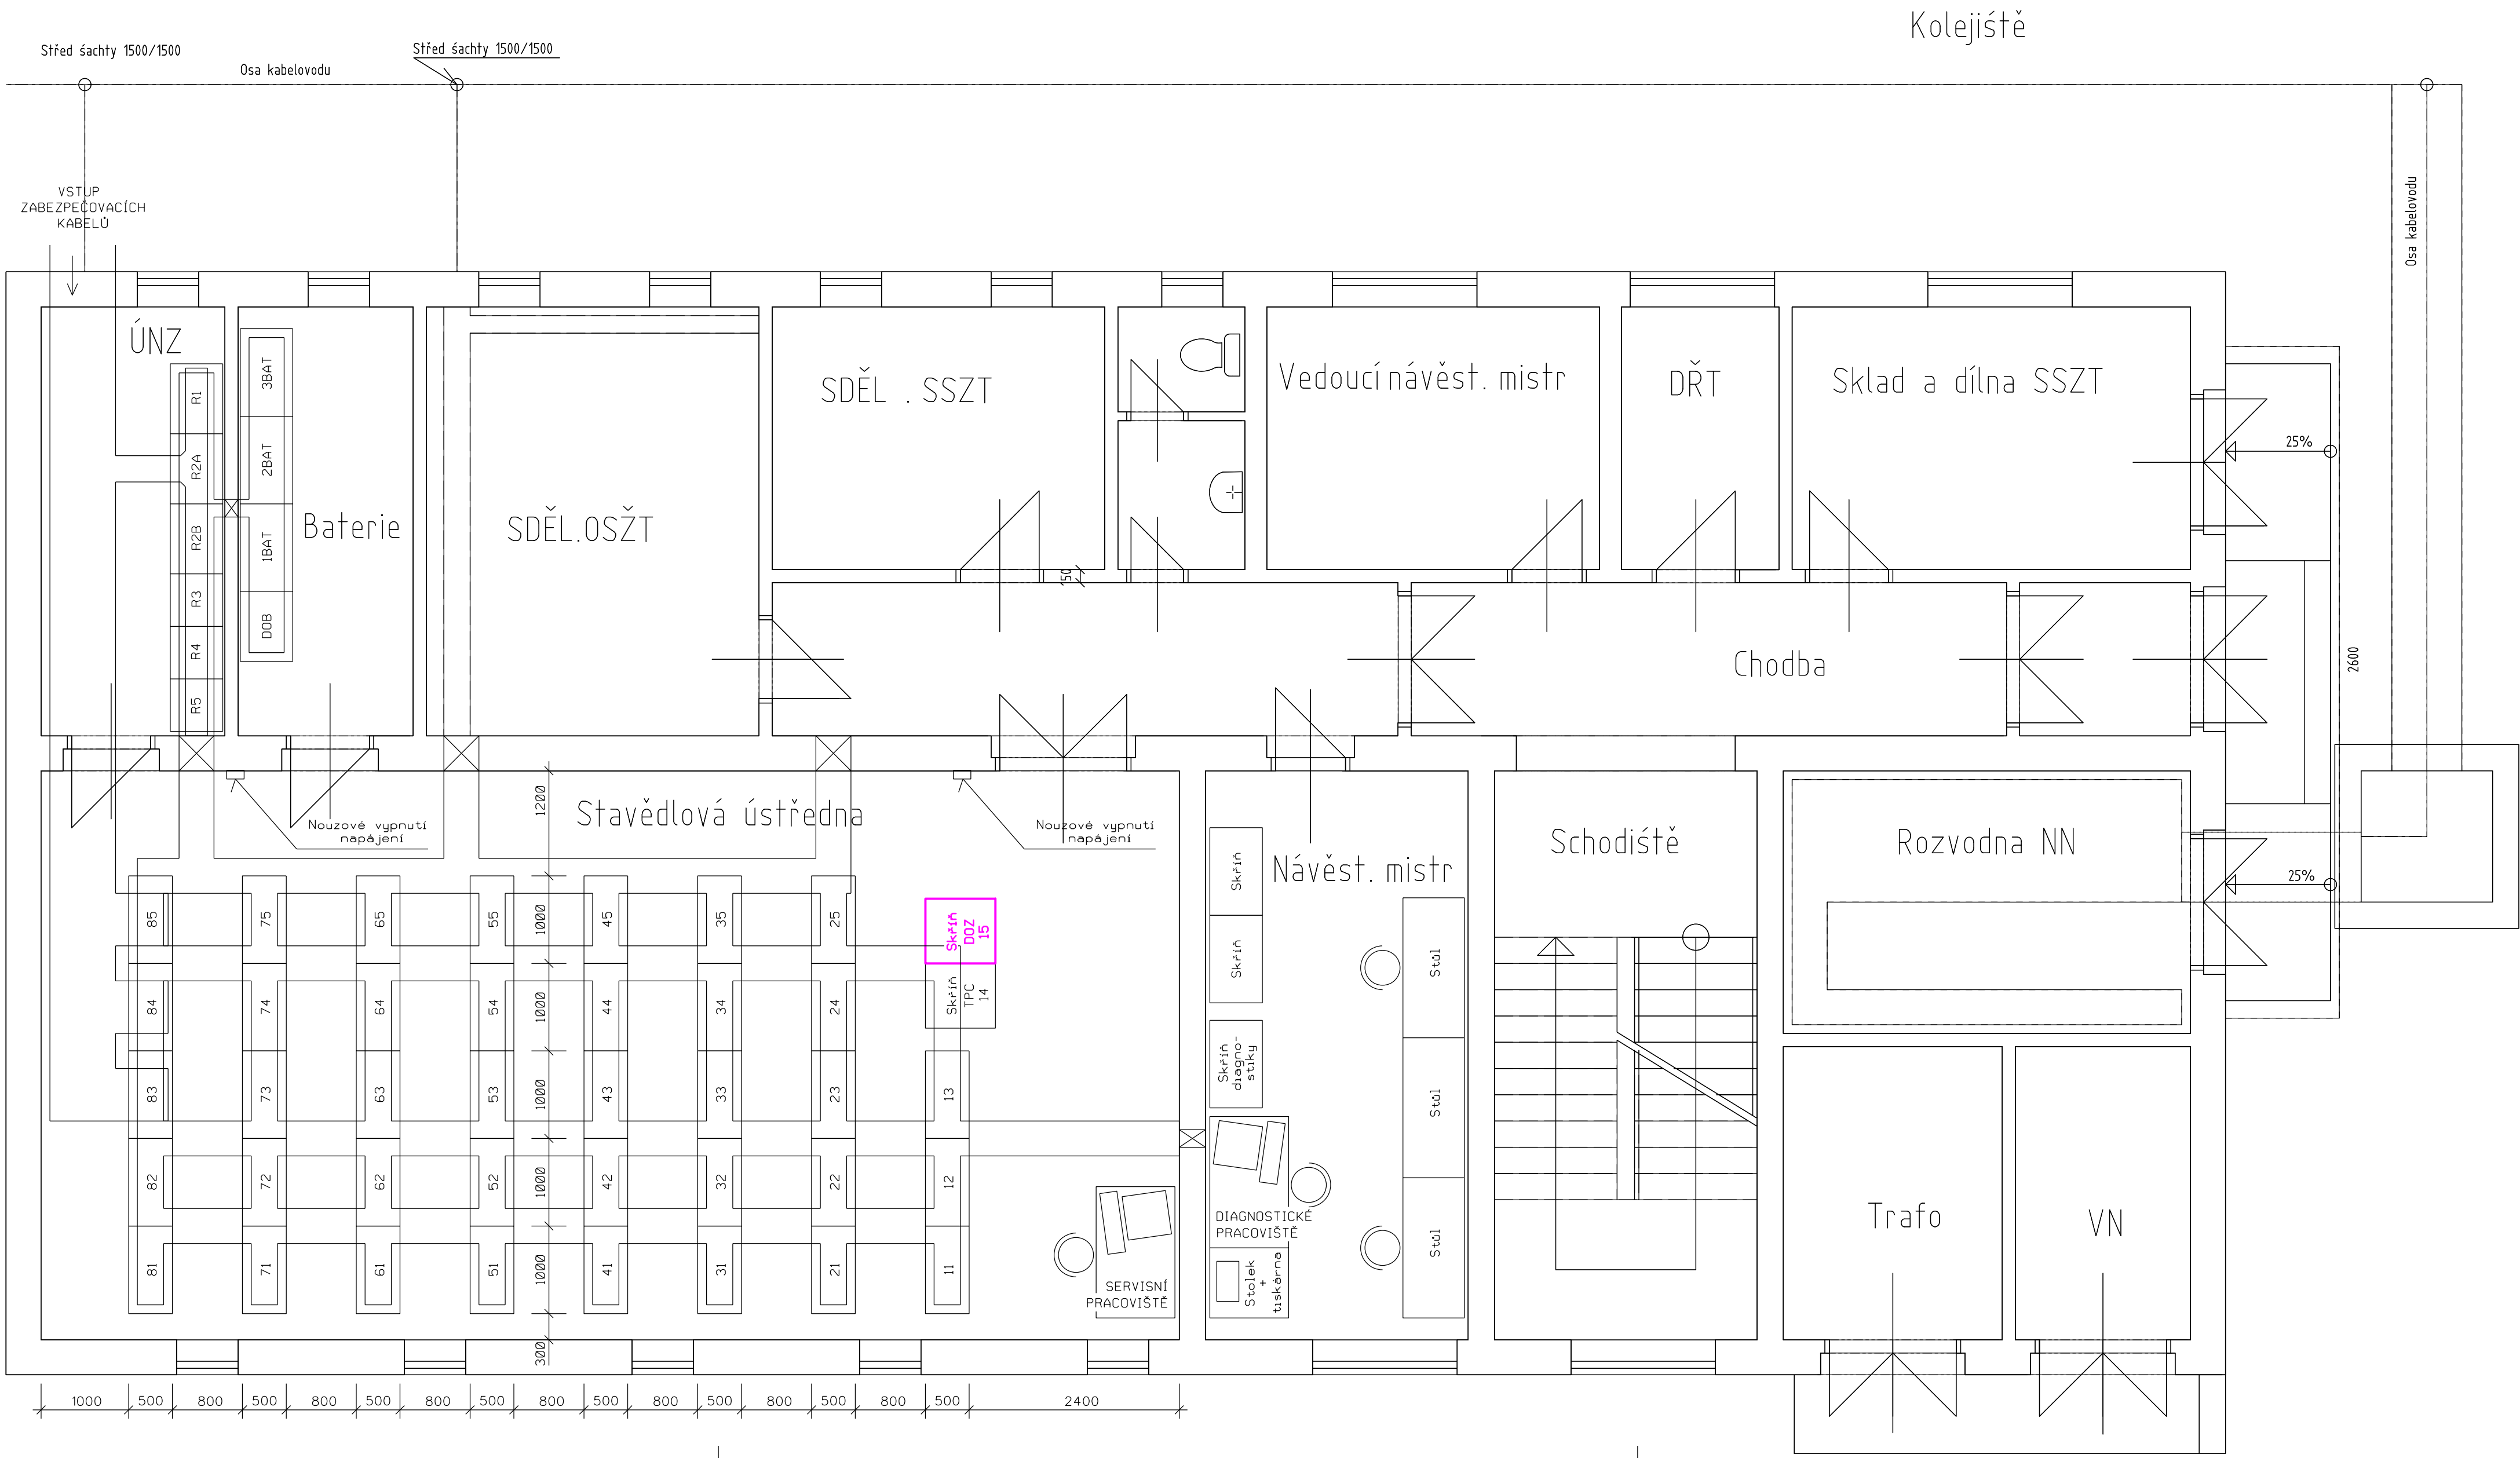

Kolejiště

Skříň DOZ dodaná v rámci stavby ETCS Kralupy n. Vlt. - Praha - Kolín


VÝŠKOVÝ SYSTÉM BpV SOUŘADNICOVÝ SYSTÉM S-JTSK

Číslo změny:	Obsah změny:	Datum změny:
01	Po připomínkách	-
02	-	-
03	-	-

Objednatel:


Správa železniční dopravní cesty


SZDC, s.o.
Dlážděná 1003/7, 110 00 Praha 1
tel.: +420 222 335 777
e-mail: szdc@szdc.cz


Generální projektant:

Olšanská 1a, 130 80 Praha 3
tel.: +420 267 094 111
fax: +420 224 230 316
e-mail: praha@sudop.cz


Hlavní inženýr projektu:
ING. MARTIN RAIBR
Garant profese:
ZDENĚK PACHOLÍK

Středisko:
ELEKTROTECHNIKY, TRAKCE, SDĚLOVACÍ A ZABEZPEČOVACÍ TECHNIKY

Vedoucí střediska:

ING. MARTIN RAIBR

Odpovědný projektant SO, IO, PS:

ING. MARTIN RAIBR

Vypracoval:

ING. MARTIN RAIBR

Kontroloval:

ZDENĚK PACHOLÍK

Název akce:	Číslo smlouvy:
ETCS KRALUPY N. VLT. - PRAHA - KOLÍN	14 371 208
Část:	Projektový stupeň:
TECHNOLOGICKÁ ČÁST ŽELEZNIČNÍ ZABEZPEČOVACÍ ZAŘÍZENÍ	PD
	Datum:
	02/2015
	Číslo části:
	D.1
	Měřítko:
	-
	Počet formátů:
	4x1,5A4
DISPOZICE SÚ PRAHA - UHŘÍNĚVES	Číslo přílohy:
	0501

DOKUMENT LZE UŽÍVAT POUZE VE SMYSLU PŘEŠLUSNÉ SMLOUVY O DÍLO, ŽÁDNÁ JEHO ČÁST NEMŮŽE BYT DÍLE ZÁKONA Č.121/2000 SB. KOPÍROVÁNA NEBO JINÝM ZPŮSOBEM ROZŠŘŮVÁNA. BEZ SOUHLASU SUDOP PRAHA A.S.