

JIŽNÍ VĚŽ

FASÁDA  
-NUTNÁ CELKOVÁ SANACE OMÍTEK A ŠTUKOVÝCH PRVKŮ  
-ODSTRANĚNÍ NEVHODNÝCH REKLAM A VOLNÉ VEDENÝCH SÍTÍ  
BARVA  
-JEDEN BAREVNÝ ODSTÍN DLE PRŮŽKUMU  
SOKL  
-ŽULOVÉ DESKY – DEMONTÁŽ PŮVODNÍCH, OSAZENÍ NOVÝCH  
VÝPLNĚ OTVORŮ  
-VÝMĚNA STÁVAJÍCÍCH OKEN A DVEŘÍ ZA NOVÁ ŠPALETOVÁ, PROFILACE VYCHÁZÍ Z PŮVODNÍCH  
-POD OKNY 1NP VĚTRACÍ MRÍŽKY DO SUTERÉNU ZRUŠENY  
KLEMPÍRSKÉ PRVKY  
-VÝMĚNA VŠECH POZINK. PLECHŮ ZA MĚDĚNÉ

STŘECHA  
KRYTINA –NOVÉ VLÁKNOCEMENTOVÉ ŠABLONY, BARVA ANTRACIT  
KOMINY –REŽNÉ ZDIVO, BARVA ČERVENÁ  
KLEMPÍRSKÉ PRVKY –VÝMĚNA VŠECH POZINK. PLECHŮ ZA MĚDĚNÉ  
ZAMEČNICKÉ PRVKY– KOVÁŘSKÁ ČERN

JIŽNÍ KŘÍDLO

FASÁDA  
-NUTNÁ CELKOVÁ SANACE OMÍTEK A ŠTUKOVÝCH PRVKŮ  
-ODSTRANĚNÍ NEVHODNÝCH REKLAM A VOLNÉ VEDENÝCH SÍTÍ  
BARVA  
-JEDEN BAREVNÝ ODSTÍN DLE PRŮŽKUMU  
SOKL  
-ŽULOVÉ DESKY – DEMONTÁŽ PŮVODNÍCH, OSAZENÍ NOVÝCH  
-VÝMĚNA STÁVAJÍCÍCH OKEN A DVEŘÍ ZA NOVÁ ŠPALETOVÁ, PROFILACE VYCHÁZÍ Z PŮVODNÍCH  
-POD OKNY 1NP VĚTRACÍ MRÍŽKY DO SUTERÉNU ZRUŠENY  
KLEMPÍRSKÉ PRVKY  
-VÝMĚNA VŠECH POZINK. PLECHŮ ZA MĚDĚNÉ

STŘECHA  
KRYTINA –NOVÉ VLÁKNOCEMENTOVÉ ŠABLONY, BARVA ANTRACIT  
KOMINY –REŽNÉ ZDIVO, BARVA ČERVENÁ  
KLEMPÍRSKÉ PRVKY –VÝMĚNA VŠECH POZINK. PLECHŮ ZA MĚDĚNÉ  
ZAMEČNICKÉ PRVKY– KOVÁŘSKÁ ČERN  
-DOPLNĚNÍ STŘEŠNÍ OTVOR PRO TECHNOLOGII CHLAZENÍ – KRYTINA NAHRAZENA TAHOKOVEM

STŘEDNÍ RIZALIT

FASÁDA  
-NUTNÁ CELKOVÁ SANACE OMÍTEK A ŠTUKOVÝCH PRVKŮ  
-ODSTRANĚNÍ NEVHODNÝCH REKLAM A VOLNÉ VEDENÝCH SÍTÍ  
BARVA  
-JEDEN BAREVNÝ ODSTÍN DLE PRŮŽKUMU  
SOKL  
-ŽULOVÉ DESKY – DEMONTÁŽ PŮVODNÍCH, OSAZENÍ NOVÝCH  
VÝPLNĚ OTVORŮ  
-VÝMĚNA STÁVAJÍCÍCH OKEN A DVEŘÍ ZA NOVÁ ŠPALETOVÁ, PROFILACE VYCHÁZÍ Z PŮVODNÍCH  
-POD OKNY 1NP VĚTRACÍ MRÍŽKY DO SUTERÉNU ZRUŠENY  
KLEMPÍRSKÉ PRVKY  
-VÝMĚNA VŠECH POZINK. PLECHŮ ZA MĚDĚNÉ

STŘECHA  
KRYTINA – NOVÉ VLÁKNOCEMENTOVÉ ŠABLONY, BARVA ANTRACIT, KOPULE CU  
KOMINY – REŽNÉ ZDIVO, BARVA ČERVENÁ  
KLEMPÍRSKÉ PRVKY –VÝMĚNA VŠECH POZINK. PLECHŮ ZA MĚDĚNÉ  
ZAMEČNICKÉ PRVKY– KOVÁŘSKÁ ČERN

SEVERNÍ KŘÍDLO


FASÁDA  
-NUTNÁ CELKOVÁ SANACE OMÍTEK A ŠTUKOVÝCH PRVKŮ  
-ODSTRANĚNÍ NEVHODNÝCH REKLAM A VOLNÉ VEDENÝCH SÍTÍ  
BARVA  
-JEDEN BAREVNÝ ODSTÍN DLE PRŮŽKUMU  
SOKL  
-ŽULOVÉ DESKY – DEMONTÁŽ PŮVODNÍCH, OSAZENÍ NOVÝCH  
VÝPLNĚ OTVORŮ  
-VÝMĚNA STÁVAJÍCÍCH OKEN A DVEŘÍ ZA NOVÁ ŠPALETOVÁ, PROFILACE VYCHÁZÍ Z PŮVODNÍCH  
-POD OKNY 1NP VĚTRACÍ MRÍŽKY DO SUTERÉNU ZRUŠENY  
KLEMPÍRSKÉ PRVKY  
-VÝMĚNA VŠECH POZINK. PLECHŮ ZA MĚDĚNÉ

STŘECHA  
KRYTINA –NOVÉ VLÁKNOCEMENTOVÉ ŠABLONY, BARVA ANTRACIT  
KOMINY –REŽNÉ ZDIVO, BARVA ČERVENÁ  
KLEMPÍRSKÉ PRVKY –VÝMĚNA VŠECH POZINK. PLECHŮ ZA MĚDĚNÉ  
ZAMEČNICKÉ PRVKY– KOVÁŘSKÁ ČERN  
-DOPLNĚNÍ STŘEŠNÍ OTVOR PRO TECHNOLOGII CHLAZENÍ – KRYTINA NAHRAZENA TAHOKOVEM  
-DOPLNĚNÁ STŘEŠNÍ LÁVKA PRO JEDNOTKY VZT

SEVERNÍ VĚŽ

FASÁDA  
-NUTNÁ CELKOVÁ SANACE OMÍTEK A ŠTUKOVÝCH PRVKŮ  
-ODSTRANĚNÍ NEVHODNÝCH REKLAM A VOLNÉ VEDENÝCH SÍTÍ  
BARVA  
-JEDEN BAREVNÝ ODSTÍN DLE PRŮŽKUMU  
SOKL  
-ŽULOVÉ DESKY – OPISKOVANÍ + PENETRACE  
VÝPLNĚ OTVORŮ  
-VÝMĚNA STÁVAJÍCÍCH OKEN A DVEŘÍ ZA NOVÁ ŠPALETOVÁ, PROFILACE VYCHÁZÍ Z PŮVODNÍCH  
-POD OKNY 1NP VĚTRACÍ MRÍŽKY DO SUTERÉNU ZRUŠENY  
KLEMPÍRSKÉ PRVKY  
-VÝMĚNA VŠECH POZINK. PLECHŮ ZA MĚDĚNÉ

STŘECHA  
KRYTINA –NOVÉ VLÁKNOCEMENTOVÉ ŠABLONY, BARVA ANTRACIT  
KOMINY –REŽNÉ ZDIVO, BARVA ČERVENÁ  
KLEMPÍRSKÉ PRVKY –VÝMĚNA VŠECH POZINK. PLECHŮ ZA MĚDĚNÉ  
ZAMEČNICKÉ PRVKY– KOVÁŘSKÁ ČERN



LEGENDA

- STÁVAJÍCÍ KONSTRUKCE
- NOVÉ KONSTRUKCE
- BOURANÉ KONSTRUKCE
- VÝPLNĚ OTVORŮ:
  - ZACHOVÁNÍ STÁVAJÍCÍHO ČLENĚNÍ ODPOVÍDAJÍCÍ PŮVODNÍ HISTORICKÉ PODOBĚ
  - NÁVRAT K ČLENĚNÍ DLE PŮVODNÍ HISTORICKÉ PODOBY
  - NÁVRH NA ZJEDNODUŠENÍ ČLENĚNÍ

Revize k 28. 1. 2020		28. 1. 20		
Změna:	Název změny:	Datum:	Provedl:	Podpis:
Investor: <b>SZDC</b> SPRÁVA ŽELEZNIČNÍ DOPRAVNÍ CESTY, s. o. sídlem: Diážděná 1003 / 7 Praha 1, 186 00 Nové Město		SZDC s.o. Stavební správa západ Sokolovská 278 / 1955 190 00 Praha 9		
SAGASTA SAGASTA s.r.o. nám. I. P. Pavlova 1786/2 Novodvorská 1010 / 14, 142 00 Praha 4 - Lhotka		A8000 ATELIER 8000 spol. s r.o. Radniční 7, 370 01 České Budějovice		
METROPROJEKT Praha a.s. nám. I. P. Pavlova 1786/2 generální ředitel: Ing. David Krása tel.: +420 296 154 105 www.metroprojekt.cz info@metroprojekt.cz		<b>METROPROJEKT</b>		Supravní dílo:
Hlavní inženýr projektu: Ing. arch. Hana Vermachová tel.: +420 296 154 303 Stupeň: P D P S		Název a účel díla: <b>Rekonstrukce výpravní budovy v žst. České Budějovice hl. n. Dokumentace pro provádění stavby</b>		
Zpracovatelství úřad: S 52 tel.: Vedoucí úřadu: Roman DUŠEK		Název části díla: <b>Stavební část ARCHITEKTONICKÉ A STAVEBNÍ ŘEŠENÍ</b>		E E 2.1
Odpovědný projektant: Ing. Petr URBÁNEK Vypracoval: Ing. arch. Michaela KULHAVÁ Start: V20/2040 Původ: 16A4		Název dokumentu: <b>Pohled Východní - Nový stav</b>		Změna: - Číslo příl.: 055
Měřítko: 1 : 100		Číslo příl.: 055		