



ŽST Studénka  
km 244,710  
navrhovaný stav

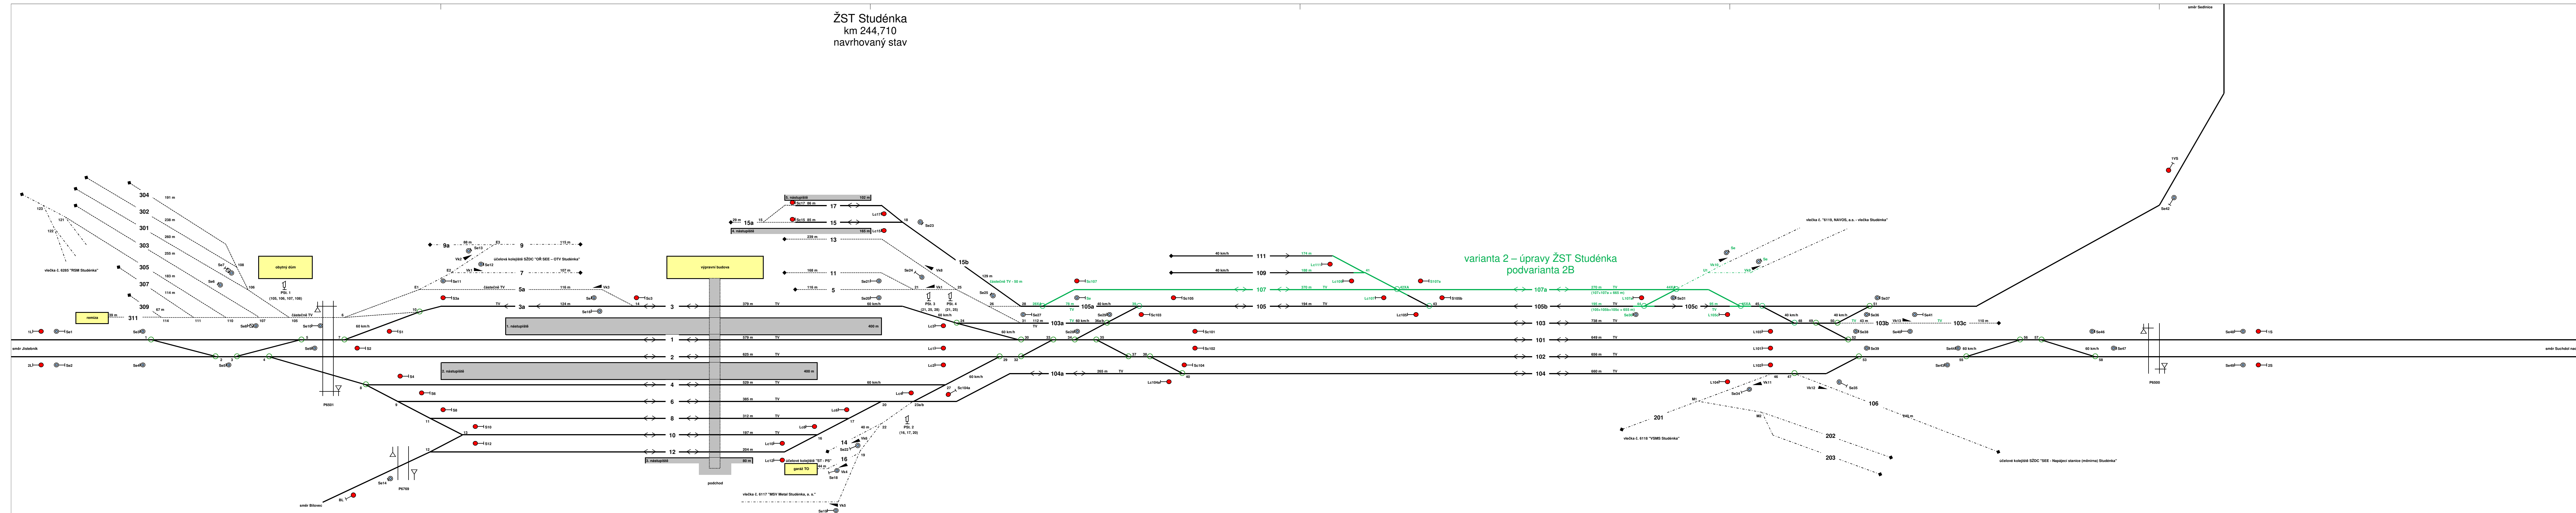

varianta 2 – úpravy ŽST Studénka  
podvarianta 2B

AKTUALIZACE 18. 10. 2019				 JANAČOVKA 1104/12 702 00 OSTRAVA, MORAVSKÁ OSTRAVA	
ODPOV.PROJEKTANT ZAKÁZKY	ING. MIROSLAV PÓSEL				
ODPOV.PROJEKTANT SO, PS	DLE PŘÍLOH				
NAVRHL, VYPRACOVAL	DLE PŘÍLOH				
KRESLIL, PSAL	DLE PŘÍLOH				
KONTROLOVAL	ING. MICHAL KROUPA				
KRAJ	MORAVSKOSLEZSKÝ	OBEC	STUDÉNKA, SEDLNICE, MOŠNOV	STUPEŇ	STUDIE
INVESTOR	MORAVSKOSLEZSKÝ KRAJ, 28. RÚNA 117, 702 18 OSTRAVA			DATUM	2/2019
AKCE				MĚŘÍTKO	
<b>ZVÝŠENÍ KAPACITY INFRASTRUKTURY SŽDC V NÁVAZNOSTI NA VÝSTAVBU A ROZVOJ KONTEJNEROVÉHO TERMINÁLU MOŠNOV</b>				FORMÁT	
				ZAK.ČÍSLO	18078
				ČÁST DOKUMENTACE	<b>B.3.2</b>
NÁZEV	<b>SCHÉMATATA TRATÍ A DOPRAVEN - VARIANTA 2 ZKAPACITNĚNÍ ŽST STUDÉNKA</b>			ČÍS.SOUPRAVY	ČÍS.PŘÍLOHY
					<b>B</b>