


SITUACE STAVBY, M 1:100
NOVÝ STAV - MOST V KM 4,958

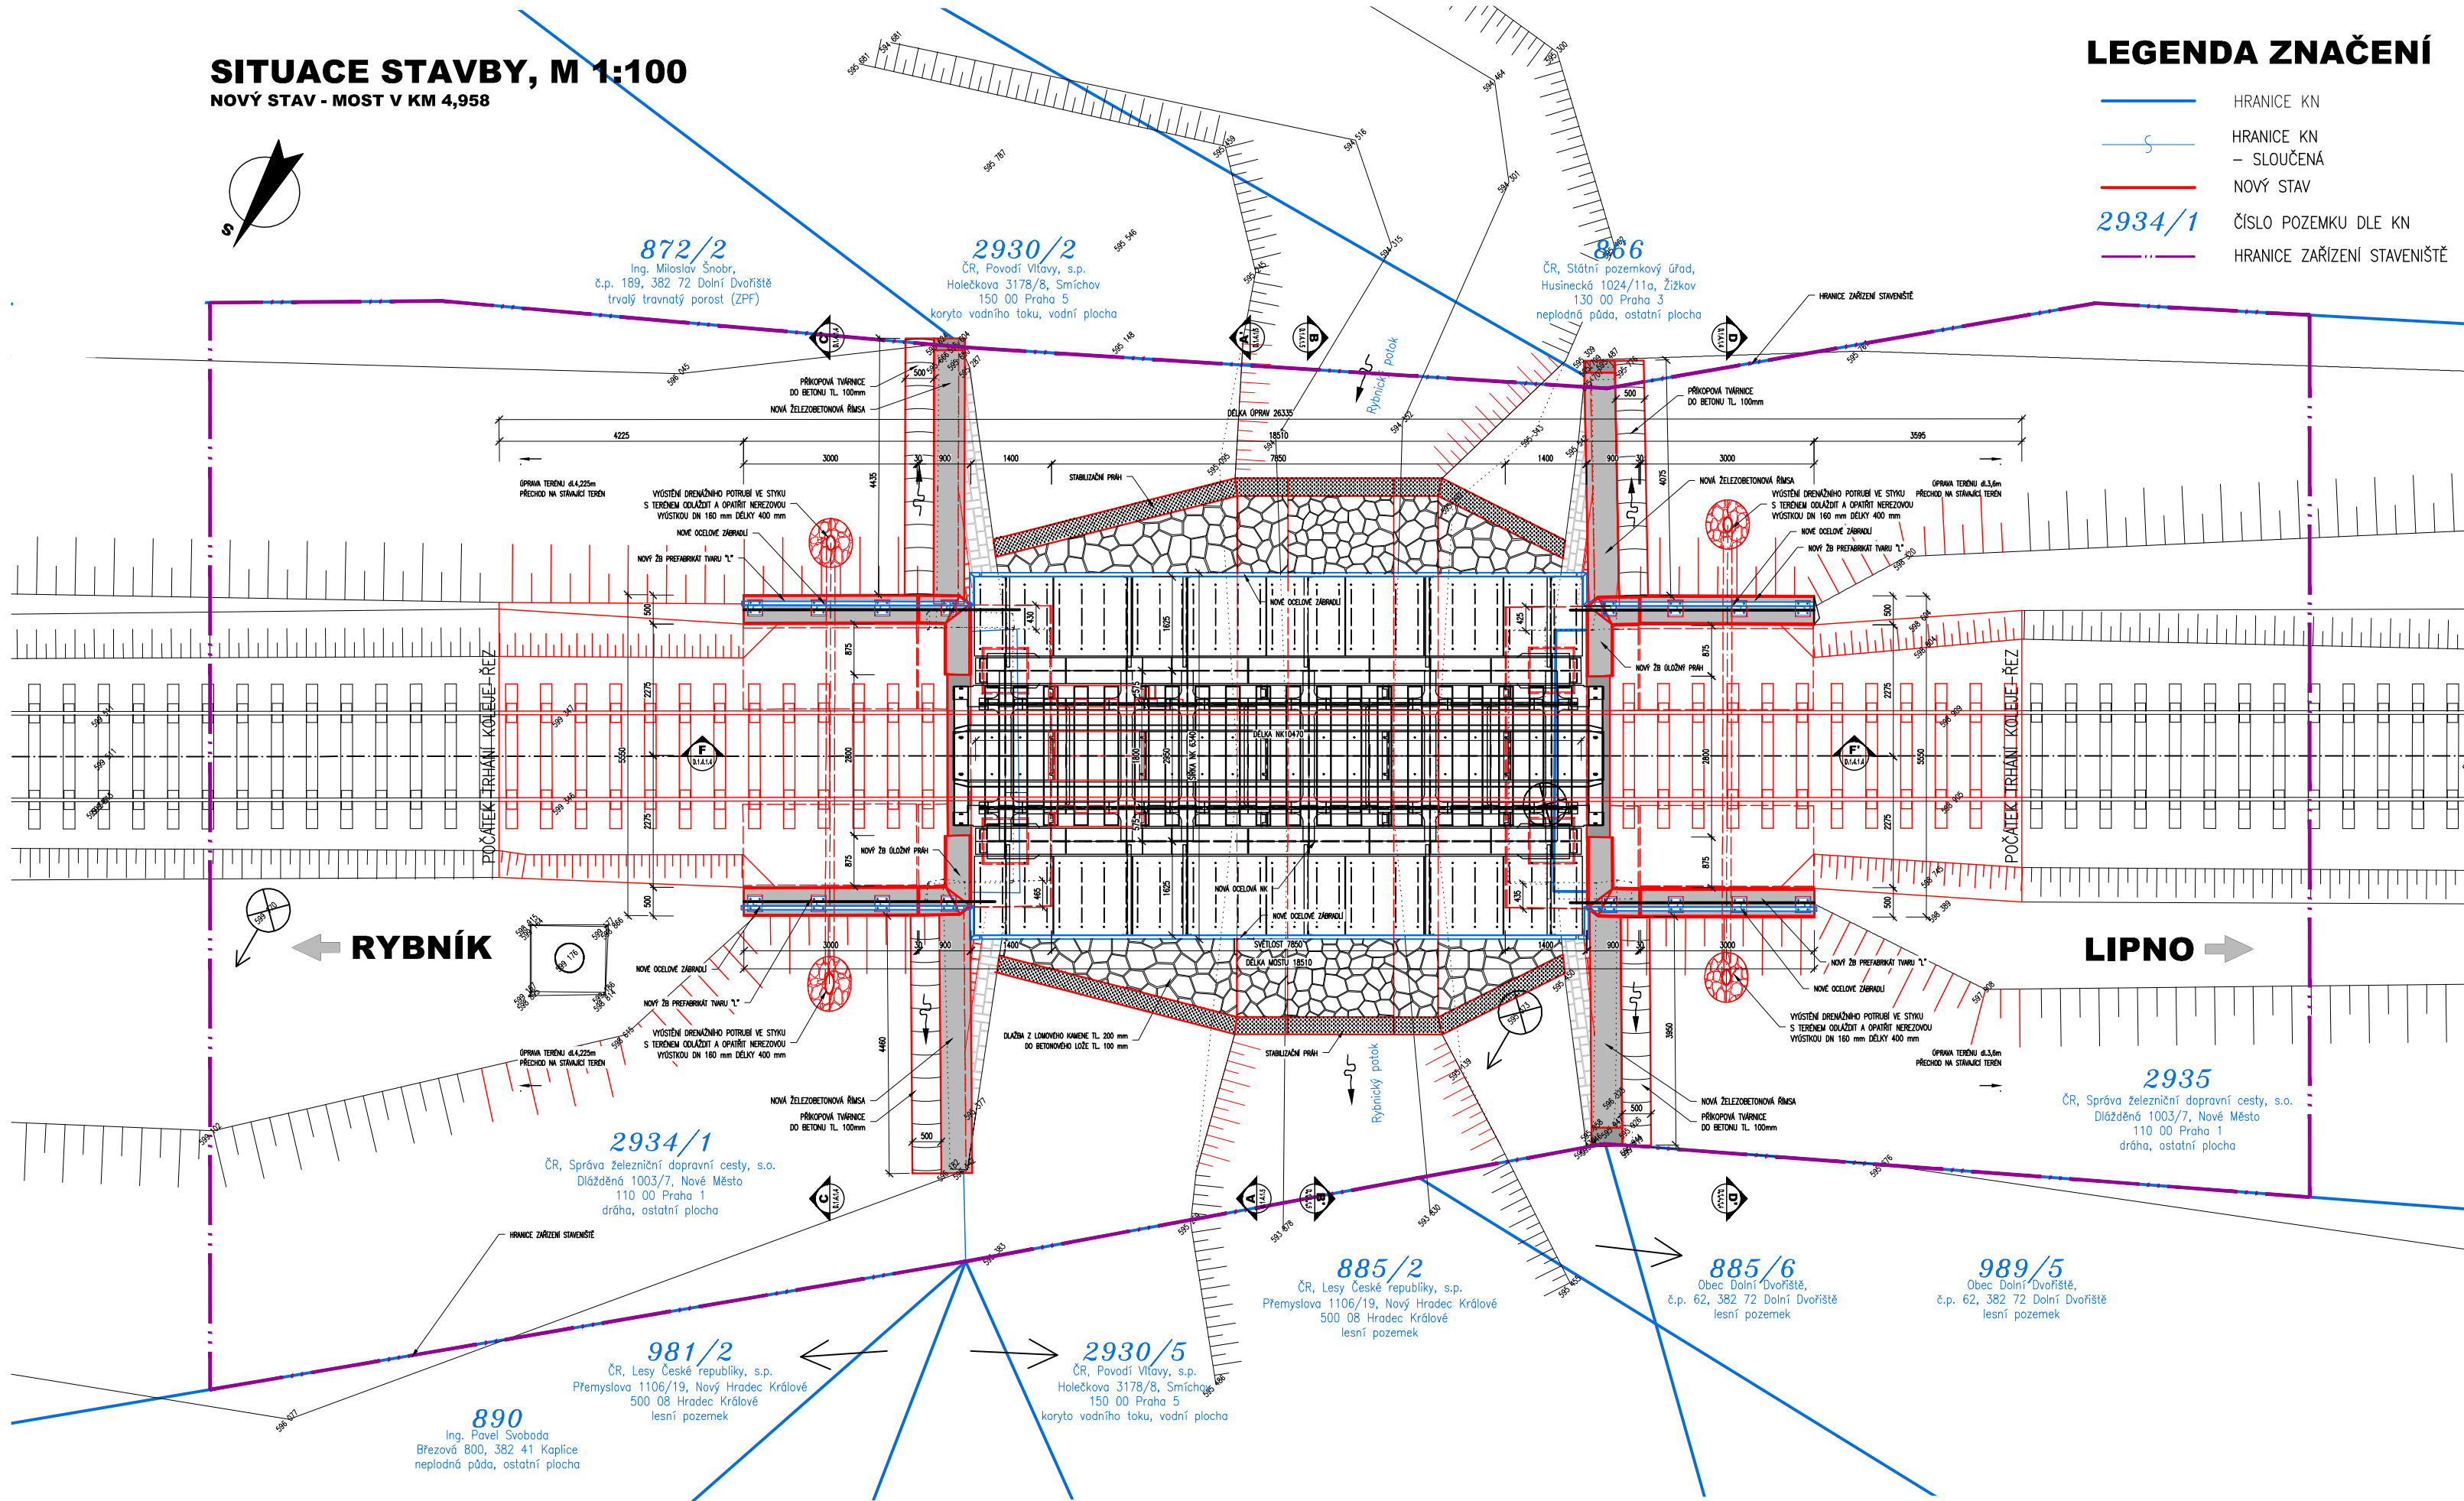

LEGENDA ZNAČENÍ

- HRANICE KN
- HRANICE KN - SLOUČENÁ
- NOVÝ STAV
- ČÍSLO POZEMKU DLE KN
- HRANICE ZAŘÍZENÍ STAVENIŠTĚ

| SEZNAM POZEMKŮ DOTČENÝCH UMÍSTĚNÍM A PROVÁDĚNÍM STAVBY | | | | | | | | | | |
|--|---------------|----------------------------------|--------|--------------------------|--------|----------------------------------|---|-------|---|-------------------|
| obec: katastr. území: | | Dolní Dvořiště Jenín [828981] | | | | | | | | |
| Poř. číslo | Objekt stavby | Číslo parcely | | Výměra [m ²] | | Způsob využití / Druh pozemku | Způsob ochrany | LV | Vlastník (správce) | Katastrální území |
| | | dle KN | dle PK | dle KN | dle PK | | | | | |
| 1 | | 2934/1 | | 59417 | | dráha | nejdou evidovány žádné způsoby ochrany | 66 | Vlastnické právo Česká republika, Právo hospodařit s majetkem státu Správa železniční dopravní cesty, státní organizace, Dílčedná 1003/7, Nové Město, 11000 Praha 1 | Jenín |
| 2 | | 2935 | | 38427 | | dráha | nejdou evidovány žádné způsoby ochrany | 66 | Vlastnické právo Česká republika, Právo hospodařit s majetkem státu Správa železniční dopravní cesty, státní organizace, Dílčedná 1003/7, Nové Město, 11000 Praha 1 | Jenín |
| 3 | | 2930/2 | | 5382 | | vodní plocha | nejdou evidovány žádné způsoby ochrany | 92 | Vlastnické právo Česká republika, Právo hospodařit s majetkem státu Povodí Vltavy, státní podnik, Holecckova 3178/8, Smíchov, 15000 Praha 5 | Jenín |
| 4 | | 885/2 | | 548 | | lesní pozemek | pozemek určený k plnění funkce lesa | 3 | Vlastnické právo Česká republika, Právo hospodařit s majetkem státu Lesy České republiky, státní podnik, Přemyslova 1106/19, Nový Hradec Králové, 50008 Hradec Králové | Jenín |
| 5 | | 872/2 | | 20580 | | trvalý travní porost | zemědělský půdní fond | 21 | Vlastnické právo Ing. Šnobl Miroslav, č.p. 189, 38272 Dolní Dvořiště | Jenín |
| 6 | | 890 | | 4903 | | ostatní plocha | nejdou evidovány žádné způsoby ochrany | 29 | Vlastnické právo Ing. Svoboda Pavel, Březová 800, 38241 Kaplice | Jenín |
| 7 | | 981/2 | | 2574 | | lesní pozemek | pozemek určený k plnění funkce lesa | 3 | Vlastnické právo Česká republika, Právo hospodařit s majetkem státu Lesy České republiky, státní podnik, Přemyslova 1106/19, Nový Hradec Králové, 50008 Hradec Králové | Jenín |
| 8 | | 2930/5 | | 408 | | vodní plocha | nejdou evidovány žádné způsoby ochrany | 92 | Vlastnické právo Česká republika, Právo hospodařit s majetkem státu Povodí Vltavy, státní podnik, Holecckova 3178/8, Smíchov, 15000 Praha 5 | Jenín |
| 9 | | 885/6 | | 5 | | lesní pozemek | pozemek určený k plnění funkce lesa | 10001 | Vlastnické právo Obec Dolní Dvořiště, č.p. 62, 38272 Dolní Dvořiště | Jenín |
| 10 | | 989/5 | | 1271 | | lesní pozemek | pozemek určený k plnění funkce lesa | 10001 | Vlastnické právo Obec Dolní Dvořiště, č.p. 62, 38272 Dolní Dvořiště | Jenín |
| 11 | | 866 | | 21580 | | ostatní plocha | nejdou evidovány žádné způsoby ochrany | 10002 | Vlastnické právo Česká republika, Právo hospodařit s majetkem státu Státní pozemkový úřad, Husinecká 1024/11a, Žižkov, 13000 Praha 3 | Jenín |

POZNÁMKY:

- VÝŠKOVÝ SYSTÉM BpV, POLOHOVÝ SYSTÉM JTSC
- ROZMĚRY JSOU VYNAŠENY Z GEODETICKÉHO ZAMĚŘENÍ
- TLOUŠŤKY A DIMENZE SKRYTÝCH KONSTRUKCÍ BYLY ODHADNUTY PŘÍP. ODVOZENY Z ARCHIVNÍ DOKUMENTACE
- DĚLKOVÉ KÓTY JSOU ZAOKROUHLÉNY NA 5 mm
- PŘED ZAHÁJENÍM STAVBY ZHOTOVITEL STAVBY ZAJISTÍ VYTČENÍ VŠECH SÍTÍ
- BĚHEM STAVBY JE NUTNÉ DODRŽOVAT PODMÍNKY SPRÁVCŮ SÍTÍ UVEDENÉ V JEJICH VYJÁDRĚNÍCH

NA VÝKRESU NEMUSÍ BÝT ZAKRESLENY VEŠKERÉ INŽENÝRSKÉ SÍTĚ
- NUTNO VŽDY KOORDINOVAT S DOKLADOVOU ČÁSTÍ DOKUMENTACE

TÚ 1791 Rybník - Lipno nad Vltavou
DÚ 02 Rybník - Rožmberk n/Vltavou

| | | |
|-------|-------|-------|
| 03 | | |
| 02 | | |
| 01 | | |
| ZMĚNA | POPIS | DATUM |



ING. IVAN ŠIR
PROJEKTOVÁNÍ DOPRAVNÍCH STAVEB a.s.
Haškova 1714/3, 500 02 Hradec Králové, tel: +420 603 181 473, sir@sirivan.cz, www.sirivan.cz
IČ: 287 86 793

Objednatel: Správa železniční dopravní cesty, s.o.
Oblastní ředitelství Plzeň

Oprava mostu v km 4,958
na trati Rybník-Lipno

- kraj: Jihočeský
- MÚ / OU: Dolní Dvořiště
- stupeň utajení: bez utajení
- datum: 04 / 2019
- zakázkové číslo: 19 008
- stupeň PD: RDS
- odpovědný projektant stavby: Ing. Ivan Šir
- odpovědný projektant objektu: Ing. Ivan Šir
- vyracoval: Ing. Petr Nevšímal
- kontroloval:
- změna číslo: 00
- měřítka: 1:100

SO 201 - Most v km 4,958

KOORDINAČNÍ SITUAČNÍ VÝKRES

C.3