


STANIČENÍ = 33,285.533

ŘEZ 3

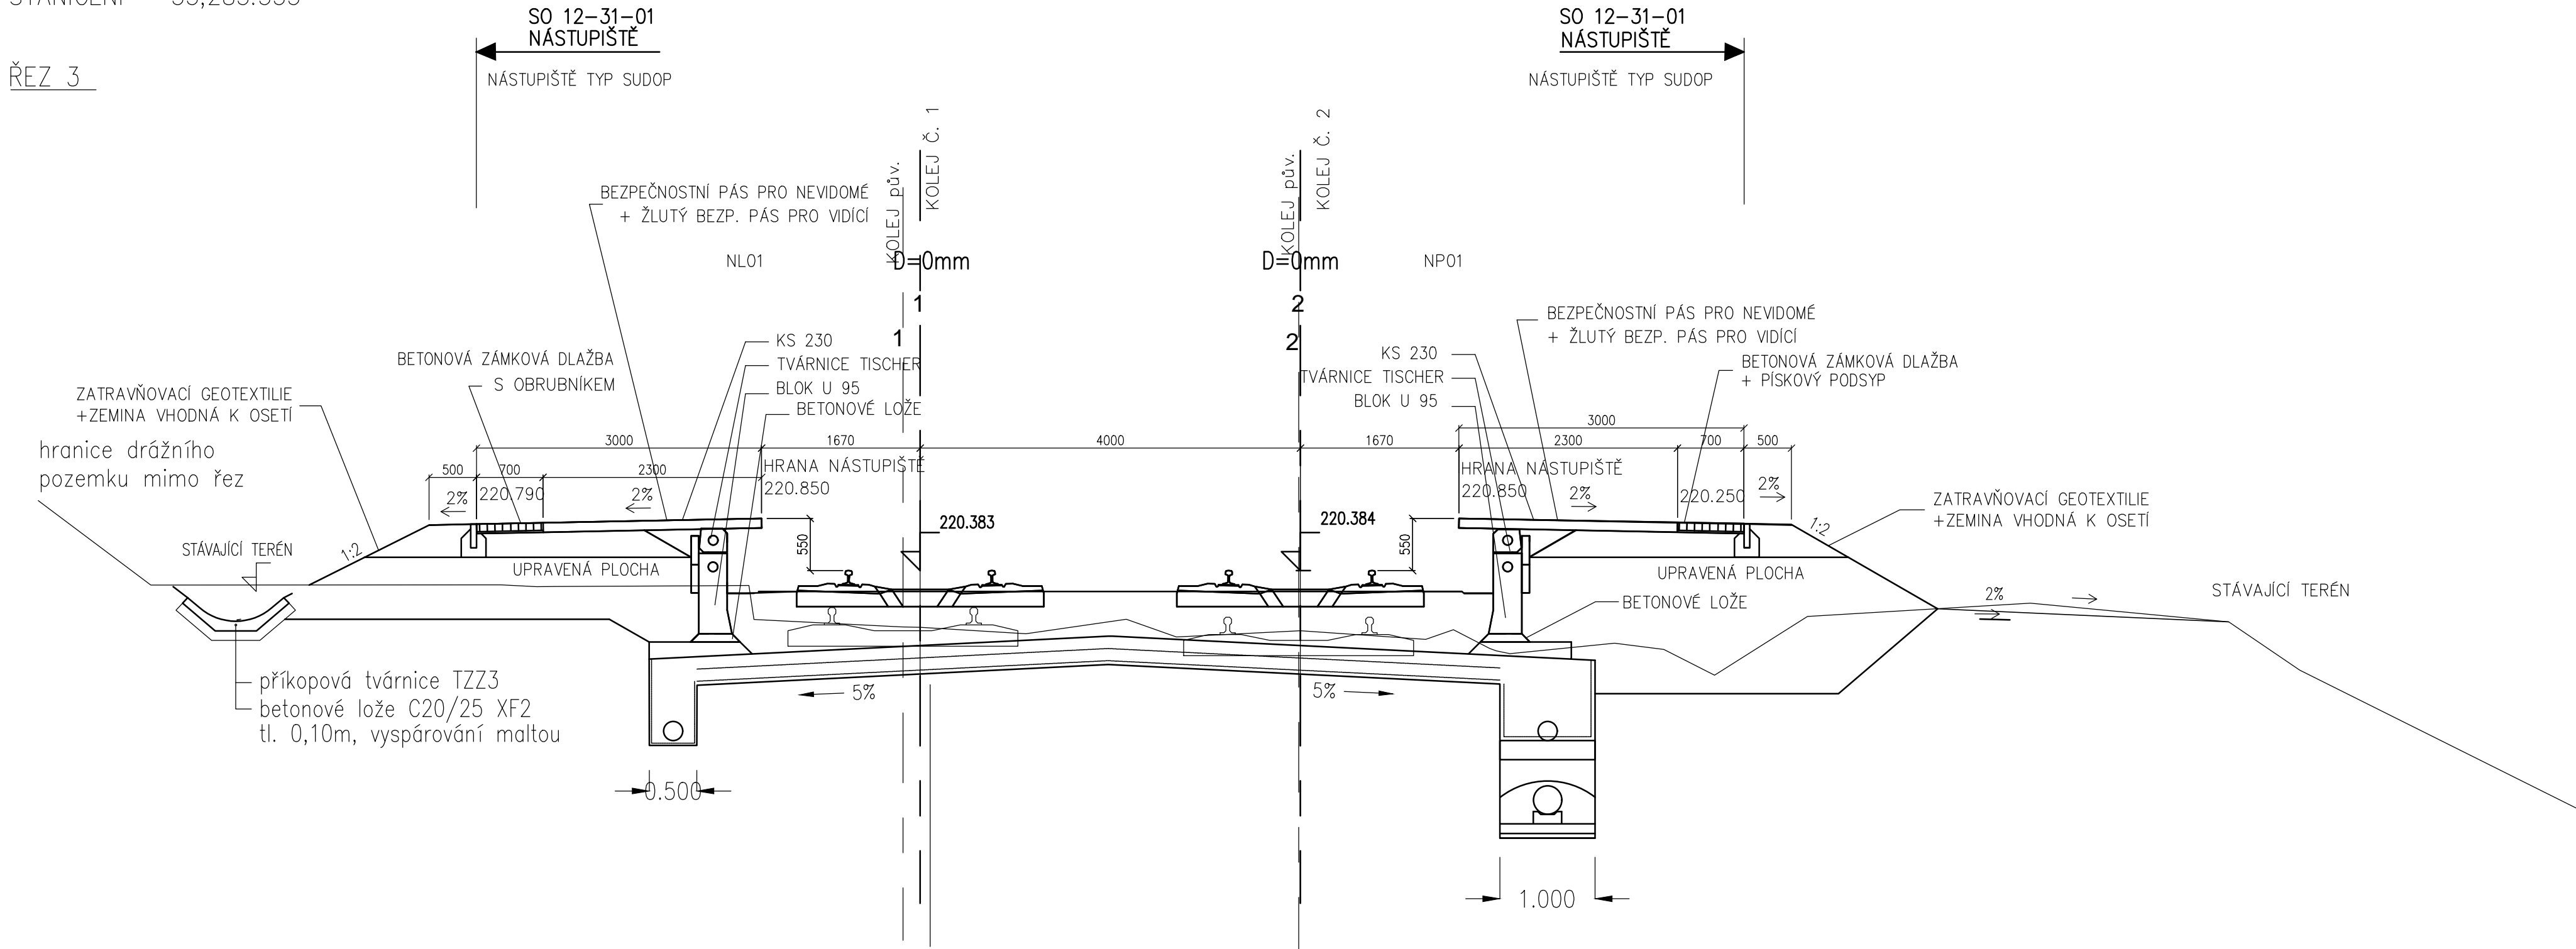



SROV. ROVINA 214.0 m



Operační program
Doprava



Evropská unie
Investice do vaší budoucnosti
Fond soudržnosti

Změna:	Název změny:		Datum:		Provedl:		Podpis:					
Investor:						kontaktní adresa:						
		Správa železniční dopravní cesty, státní organizace Dlážděná 1003/7 110 00 Praha 1				Správa železniční dopravní cesty, s.o. Stavební správa západ Sokolovská 1955/278, 190 00 Praha 9						
<small>Správa železniční dopravní cesty</small>												
METROPROJEKT Praha a.s. nám. I. P. Pavlova 2/1786 120 00 Praha 2 generální ředitel: Ing. David Krása tel.: +420 296 154 105 www.metroprojekt.cz info@metroprojekt.cz			Hlavní projektant:  METROPROJEKT				Souprava číslo:					
HIP: Ing. Petr Hofman tel.: +420 296 154 115			Název a účel díla: OPTIMALIZACE TRATI KARLŠTEJN (mimo) – BEROUN (mimo)									
Garant profese: Ing. Ondřej Nesměrák												
Stupeň: PŘÍPRAVNÁ DOKUMENTACE STAVBY												
Zpracovatelský útvar: S52- středisko stavební 296 154 349			Název části díla: STAVEBNÍ ČÁST INŽENÝRSKÉ OBJEKTY NÁSTUPIŠTĚ				E E.1 E.1.2.					
Vedoucí útvaru: Roman Dušek			Podpis:				Složka: E.1.2.1 Číslo příl.: 005					
Odpovědný projektant: Ing. Petr Jančálek			Podpis:									
Vypracoval: Ing. Petr Jančálek			Podpis:									
Kontroloval: Ing. Petr Jančálek			Podpis:				Název přílohy: SO 12-31-01- Zast. Srbsko - nástupiště ŘEZ 3 - KM 33,285.333					
Skart. znak:	V20/2040	Datum:	06/2019	IČD:			17	7171	05	01	02	01
Počet formátů:	4xA4	Měřítko:	1:100									