



← PRAHA PLZEŇ →

zastávka SRBSKO SO 12-31-01
DEMOLICE STÁVAJÍCÍCH NÁSTUPIŠŤ

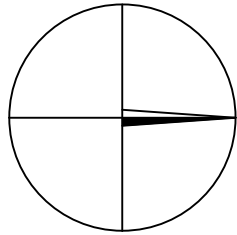

LEGENDA



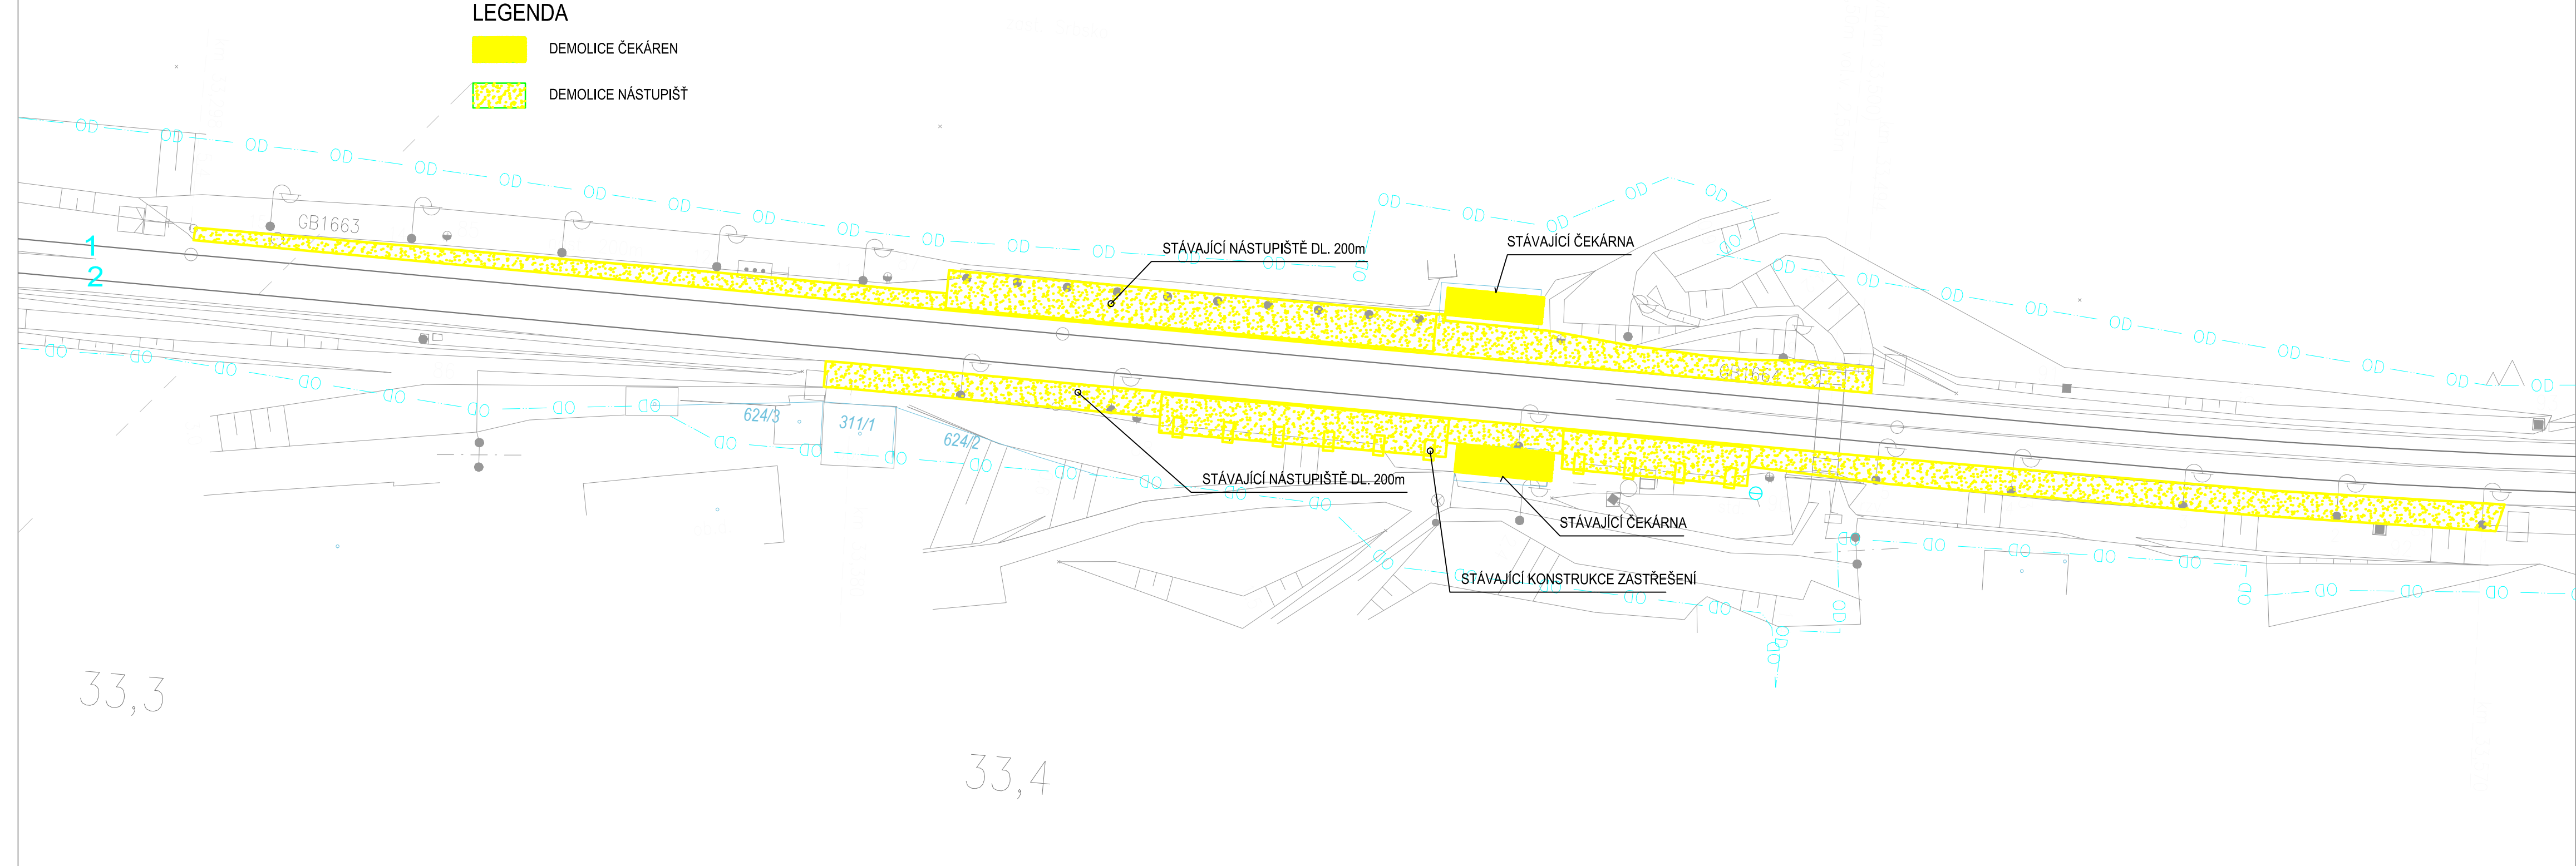




- DEMOLICE ČEKÁREN
- DEMOLICE NÁSTUPIŠŤ



Operační program
Doprava



Evropská unie
Investice do vaší budoucnosti
Fond soudržnosti

Změna:	Název změny:	Datum:	Provedl:	Podpis:
Investor:  Správa železniční dopravní cesty, státní organizace Dlážděná 1003/7 110 00 Praha 1				
kontaktní adresa: Správa železniční dopravní cesty, s.o. Stavební správa západ Sokolovská 1955/278, 190 00 Praha 9				
METROPROJEKT Praha a.s. nám. I. P. Pavlova 2/1786 120 00 Praha 2 generální ředitel: Ing. David Krása tel.: +420 296 154 105 www.metroprojekt.cz info@metroprojekt.cz		Hlavní projektant:  METROPROJEKT		Souprava číslo:
HIP: Ing. Petr Hofman tel.: +420 296 154 115 Garant profese: Ing. Ondřej Nesměrák Stupeň: PŘÍPRAVNÁ DOKUMENTACE STAVBY	Podpis: 		Název a účel díla: OPTIMALIZACE TRATI KARLŠTEJN (mimo) – BEROUN (mimo)	
Zpracovatelský útvar: S52- středisko stavební 296 154 349 Vedoucí útvaru: Roman Dušek Odpovědný projektant: Ing. Petr Jančálek	Podpis:  Podpis: 		Název části díla: STAVEBNÍ ČÁST INŽENÝRSKÉ OBJEKTY NÁSTUPIŠTĚ	
Vypracoval: Ing. Petr Jančálek Kontroloval: Ing. Petr Jančálek Skart. znak: V20/2040 Datum: 06/2019	Podpis:  Podpis:  Datum: 06/2019		Název přílohy: SO 12-31-01- Zast. Srbsko - nástupiště Demolice nástupiště	
Počet formátů: 4xA4 Měřítko: 1:500	IČD: 17 7171 05 01 02 01		Složka: E.1.2.1 Číslo příl.: 006	