


PŘÍČNÝ ŘEZ – nový stav

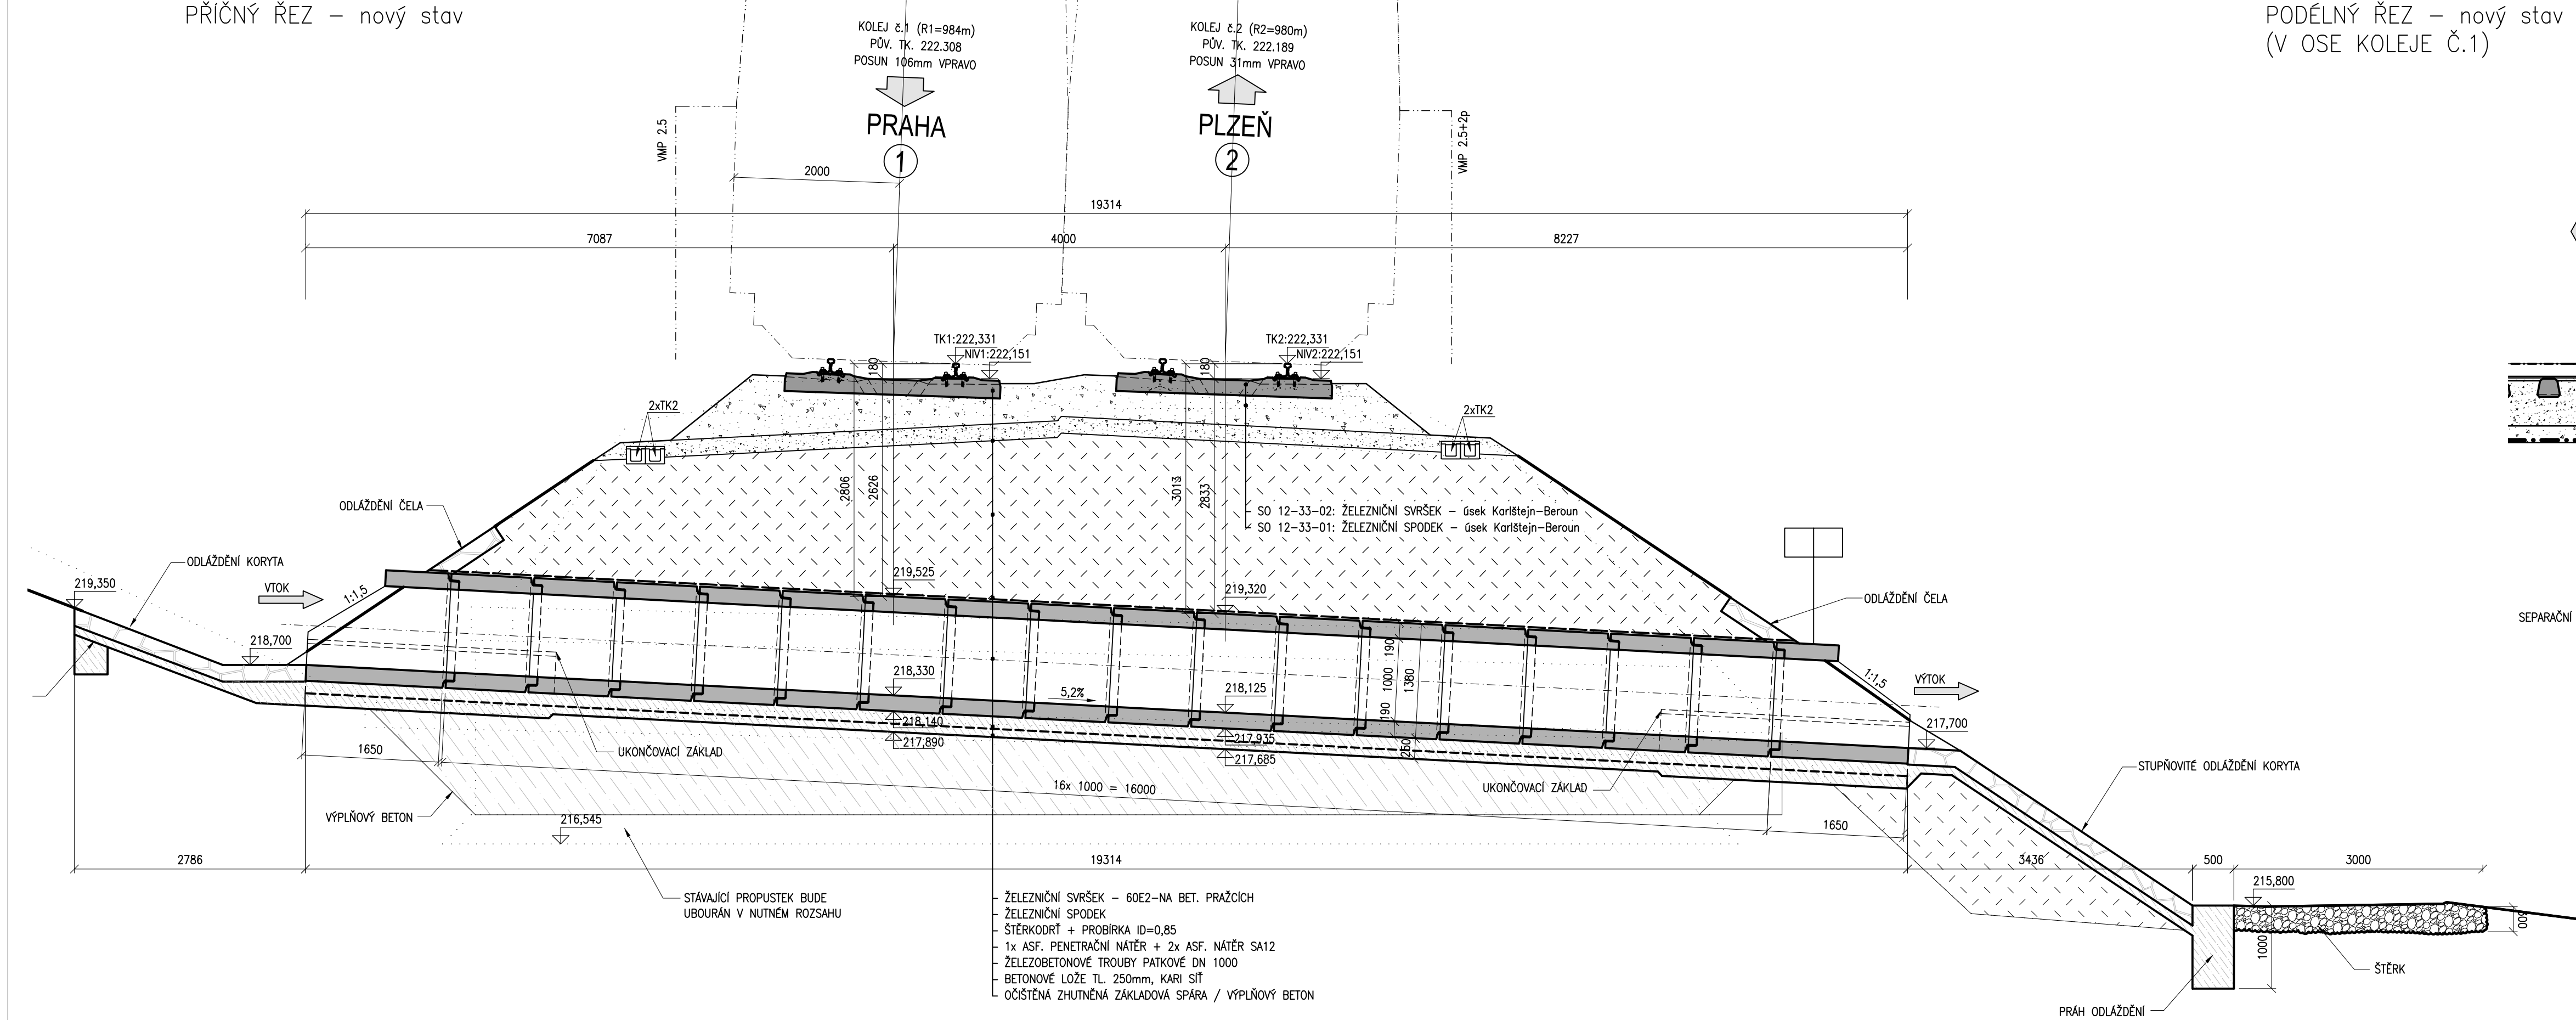

PODÉLNÝ ŘEZ – nový stav
(V OSE KOLEJE Č.1)

