



## ŘEZ 2 – PŘÍSTŘEŠKY

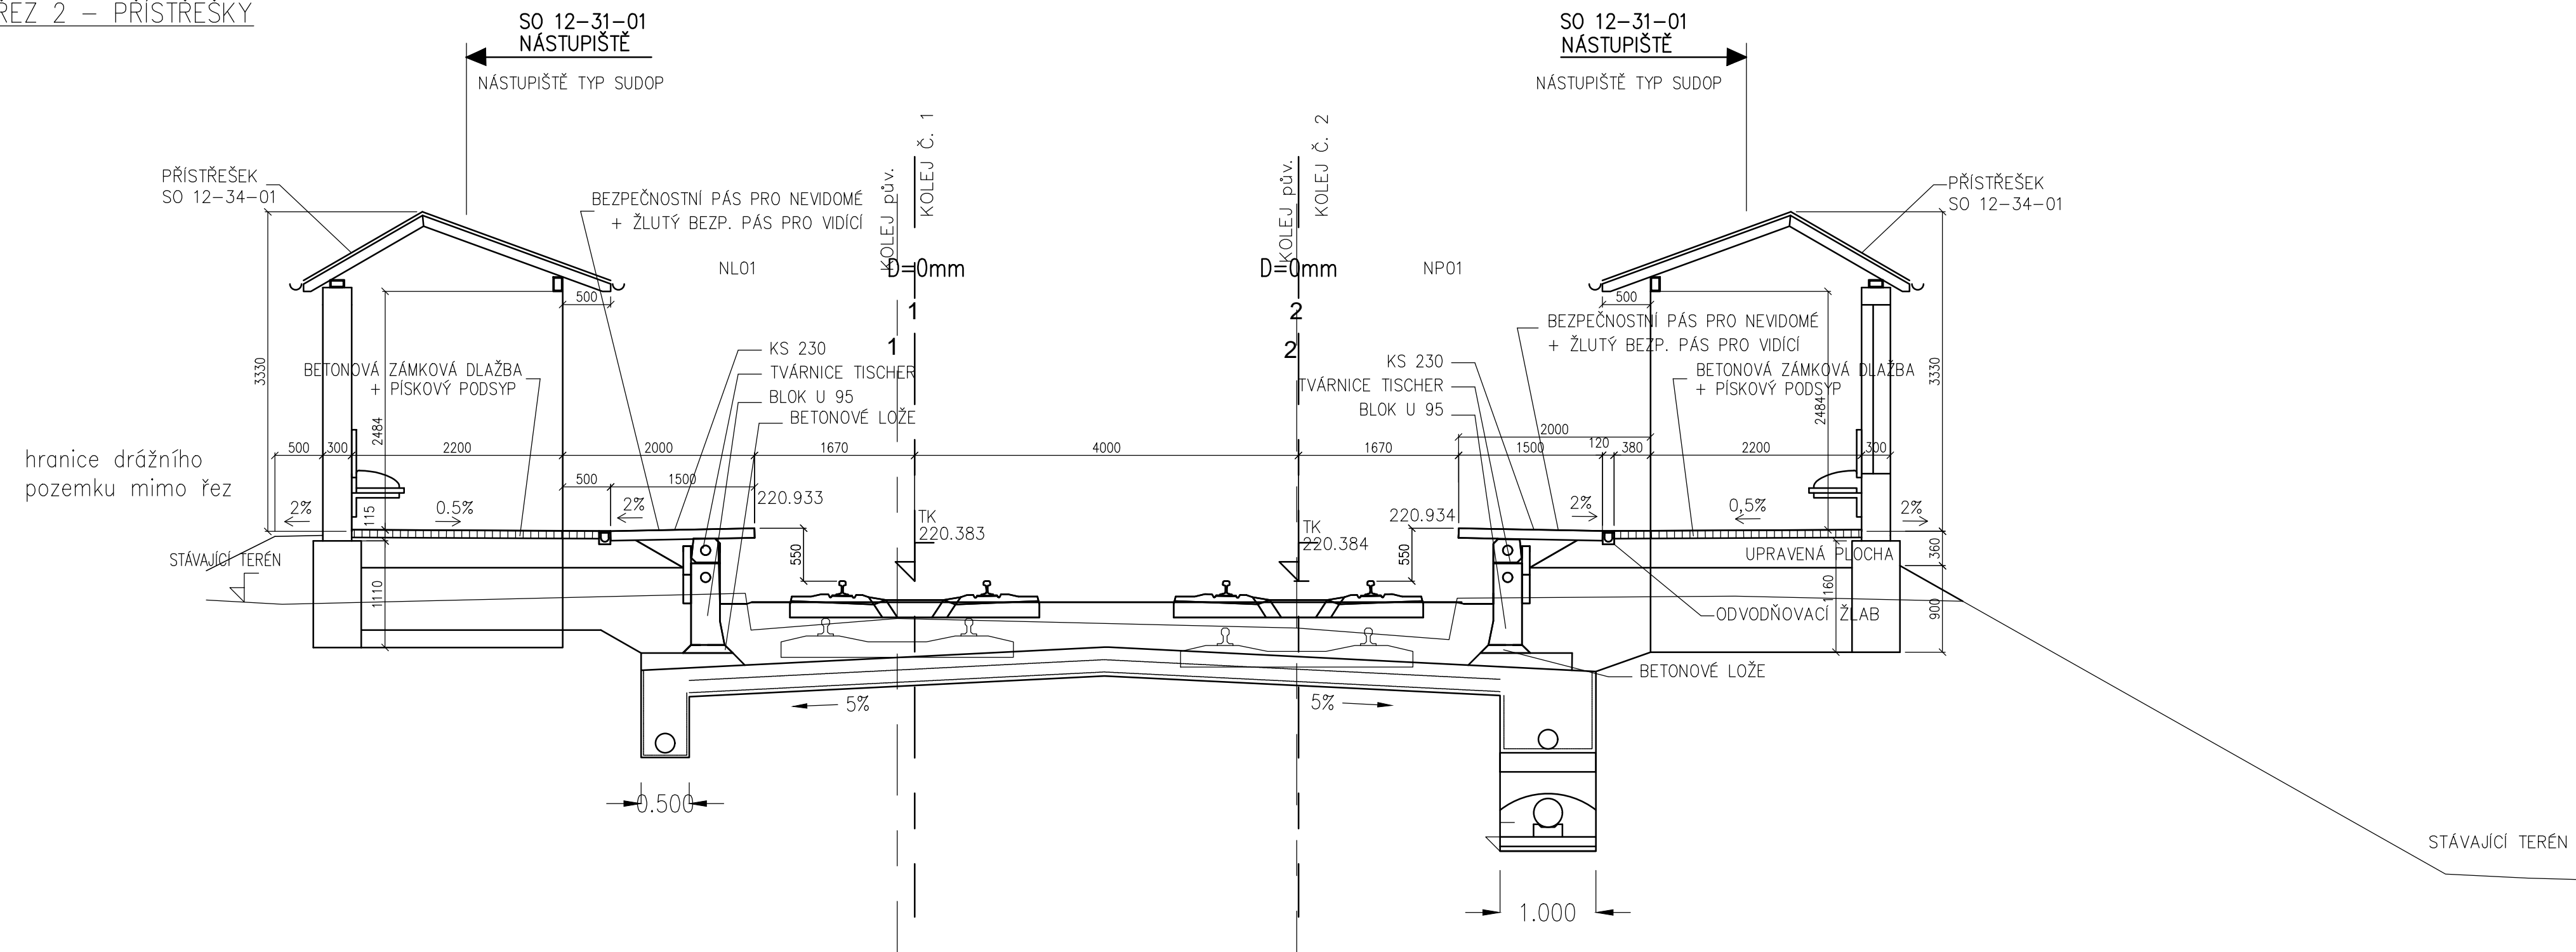

SROV. ROVINA 214.0 m



**Operační program  
Doprava**

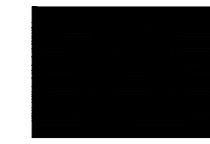

**Evropská unie  
Investice do vaší budoucnosti  
Fond soudržnosti**

Změna:	Název změny:		Datum:		Provedl:		Podpis:		
Investor:		<div><div>Správa železniční dopravní cesty, státní organizace Dlážděná 1003/7 110 00 Praha 1</div></div>				<div>kontaktní adresa: Správa železniční dopravní cesty, s.o. Stavební správa západ Sokolovská 1955/278, 190 00 Praha 9</div>			
METROPROJEKT Praha a.s. nám. I. P. Pavlova 2/1786 120 00 Praha 2 generální ředitel: Ing. David Krása tel.: +420 296 154 105 www.metroprojekt.cz info@metroprojekt.cz		<div>Hlavní projektant: <div><div>METROPROJEKT</div></div></div>				Souprava číslo:			
HIP: Ing. Petr Hofman  Podpis: tel.: +420 296 154 115		<div>OPTIMALIZACE TRATI KARLŠTEJN (mimo) – BEROUN (mimo)</div>							
Garant profese: Ing. Ondřej Nesměrák									
Stupeň: PŘÍPRAVNÁ DOKUMENTACE STAVBY									
Zpracovatelský útvar: S52- středisko stavební 296 154 349		Název části díla: STAVEBNÍ ČÁST INŽENÝRSKÉ OBJEKTY NÁSTUPIŠTĚ				E E.1 E.1.2.			
Vedoucí útvaru:  Podpis: Roman Dušek		<div>SO 12-31-01- Zast. Srbsko - nástupiště ŘEZ 2 - KM 33,385.333</div>							
Odpovědný projektant:  Podpis: Ing. Petr Jančálek									
Vypracoval:  Podpis: Ing. Petr Jančálek									
Kontroloval:  Podpis: Ing. Petr Jančálek		Název přílohy:				Složka: E.1.2.			
Skart. znak: V20/2039 Datum: 04/2018		IČD:				Číslo příl.: 004			
Počet formátů: 3xA4 Měřítko: 1:100		17				01			
		7171				02			
		05				01			