


PŮDORYS – nový stav >

PROPUSTEK V EV. km 34,298
PŮDORYS – nový stav
M 1:100

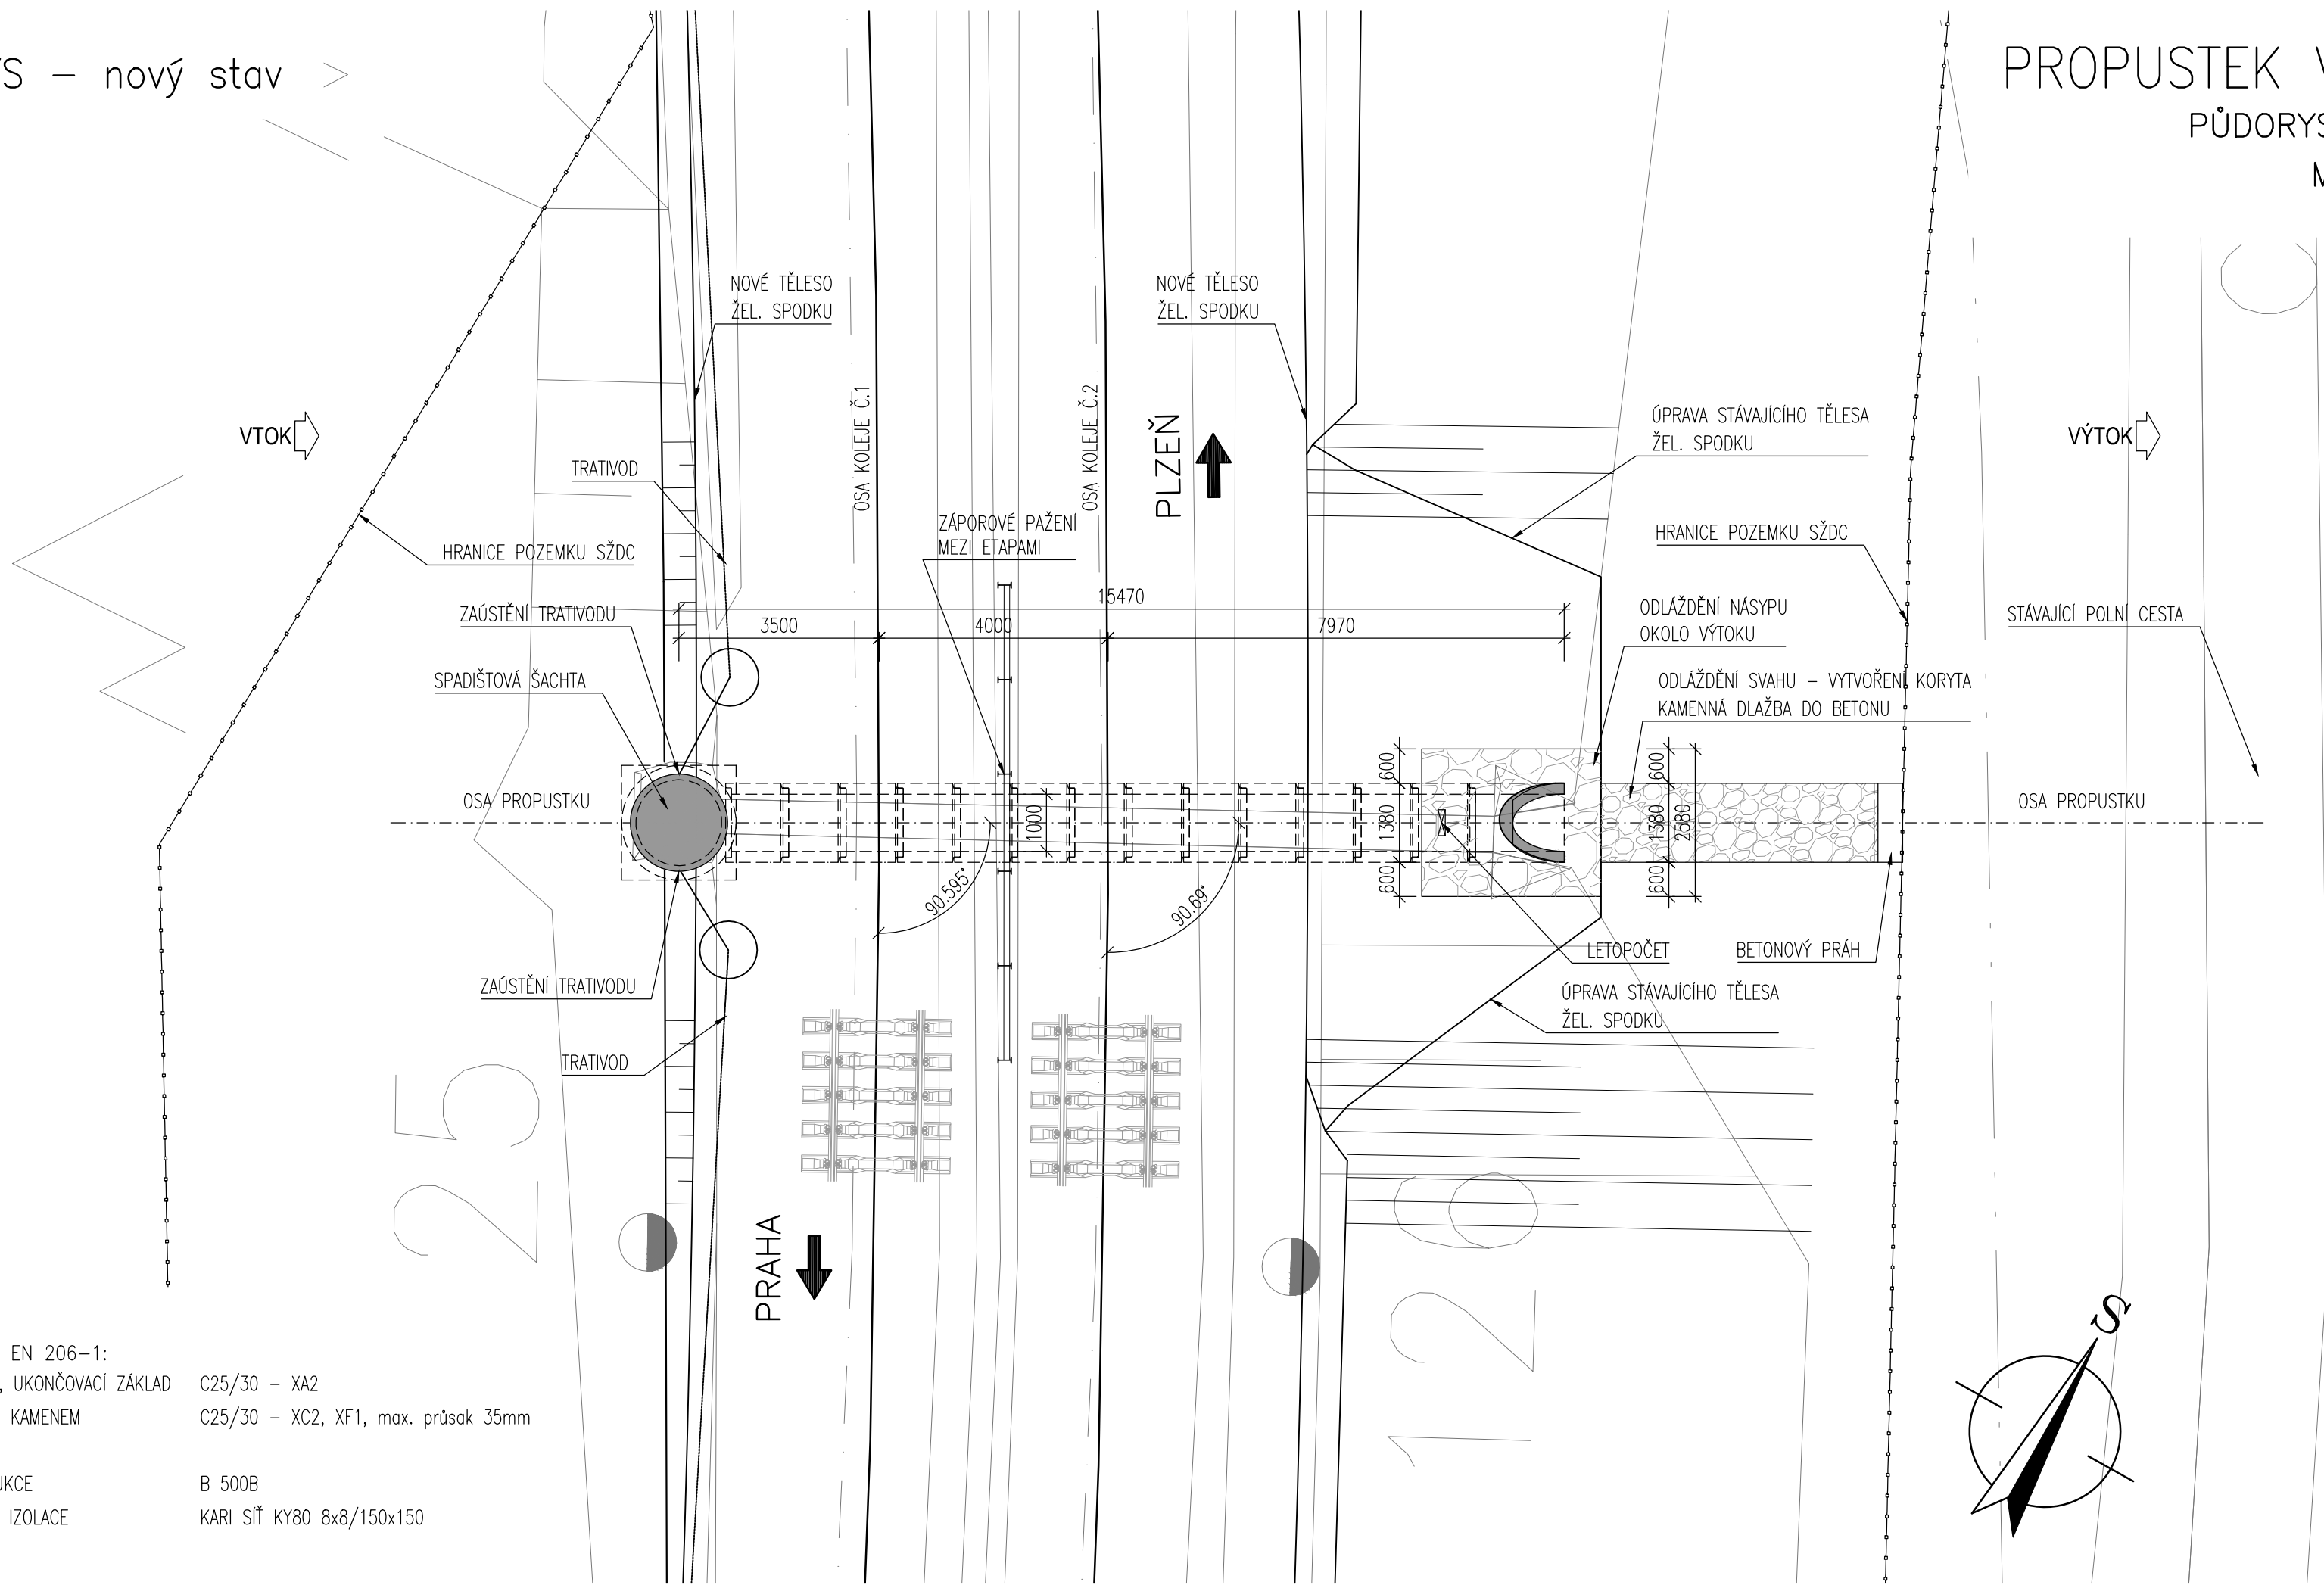

MATERIÁL:
BETON DLE ČSN EN 206-1:
BETONOVÉ LOŽE, UKONČOVACÍ ZÁKLAD C25/30 – XA2
ODLÁŽDĚNÍ LOM. KAMENEM C25/30 – XC2, XF1, max. průsak 35mm
VÝZTUŽ:
NOSNÁ KONSTRUKCE B 500B
TVRDÁ OCHRANA IZOLACE KARI SÍŤ KY80 8x8/150x150