


PŮDORYS – nový stav

PROPUSTEK V EV. km 34,747

# PŮDORYS – nový stav

M 1:100

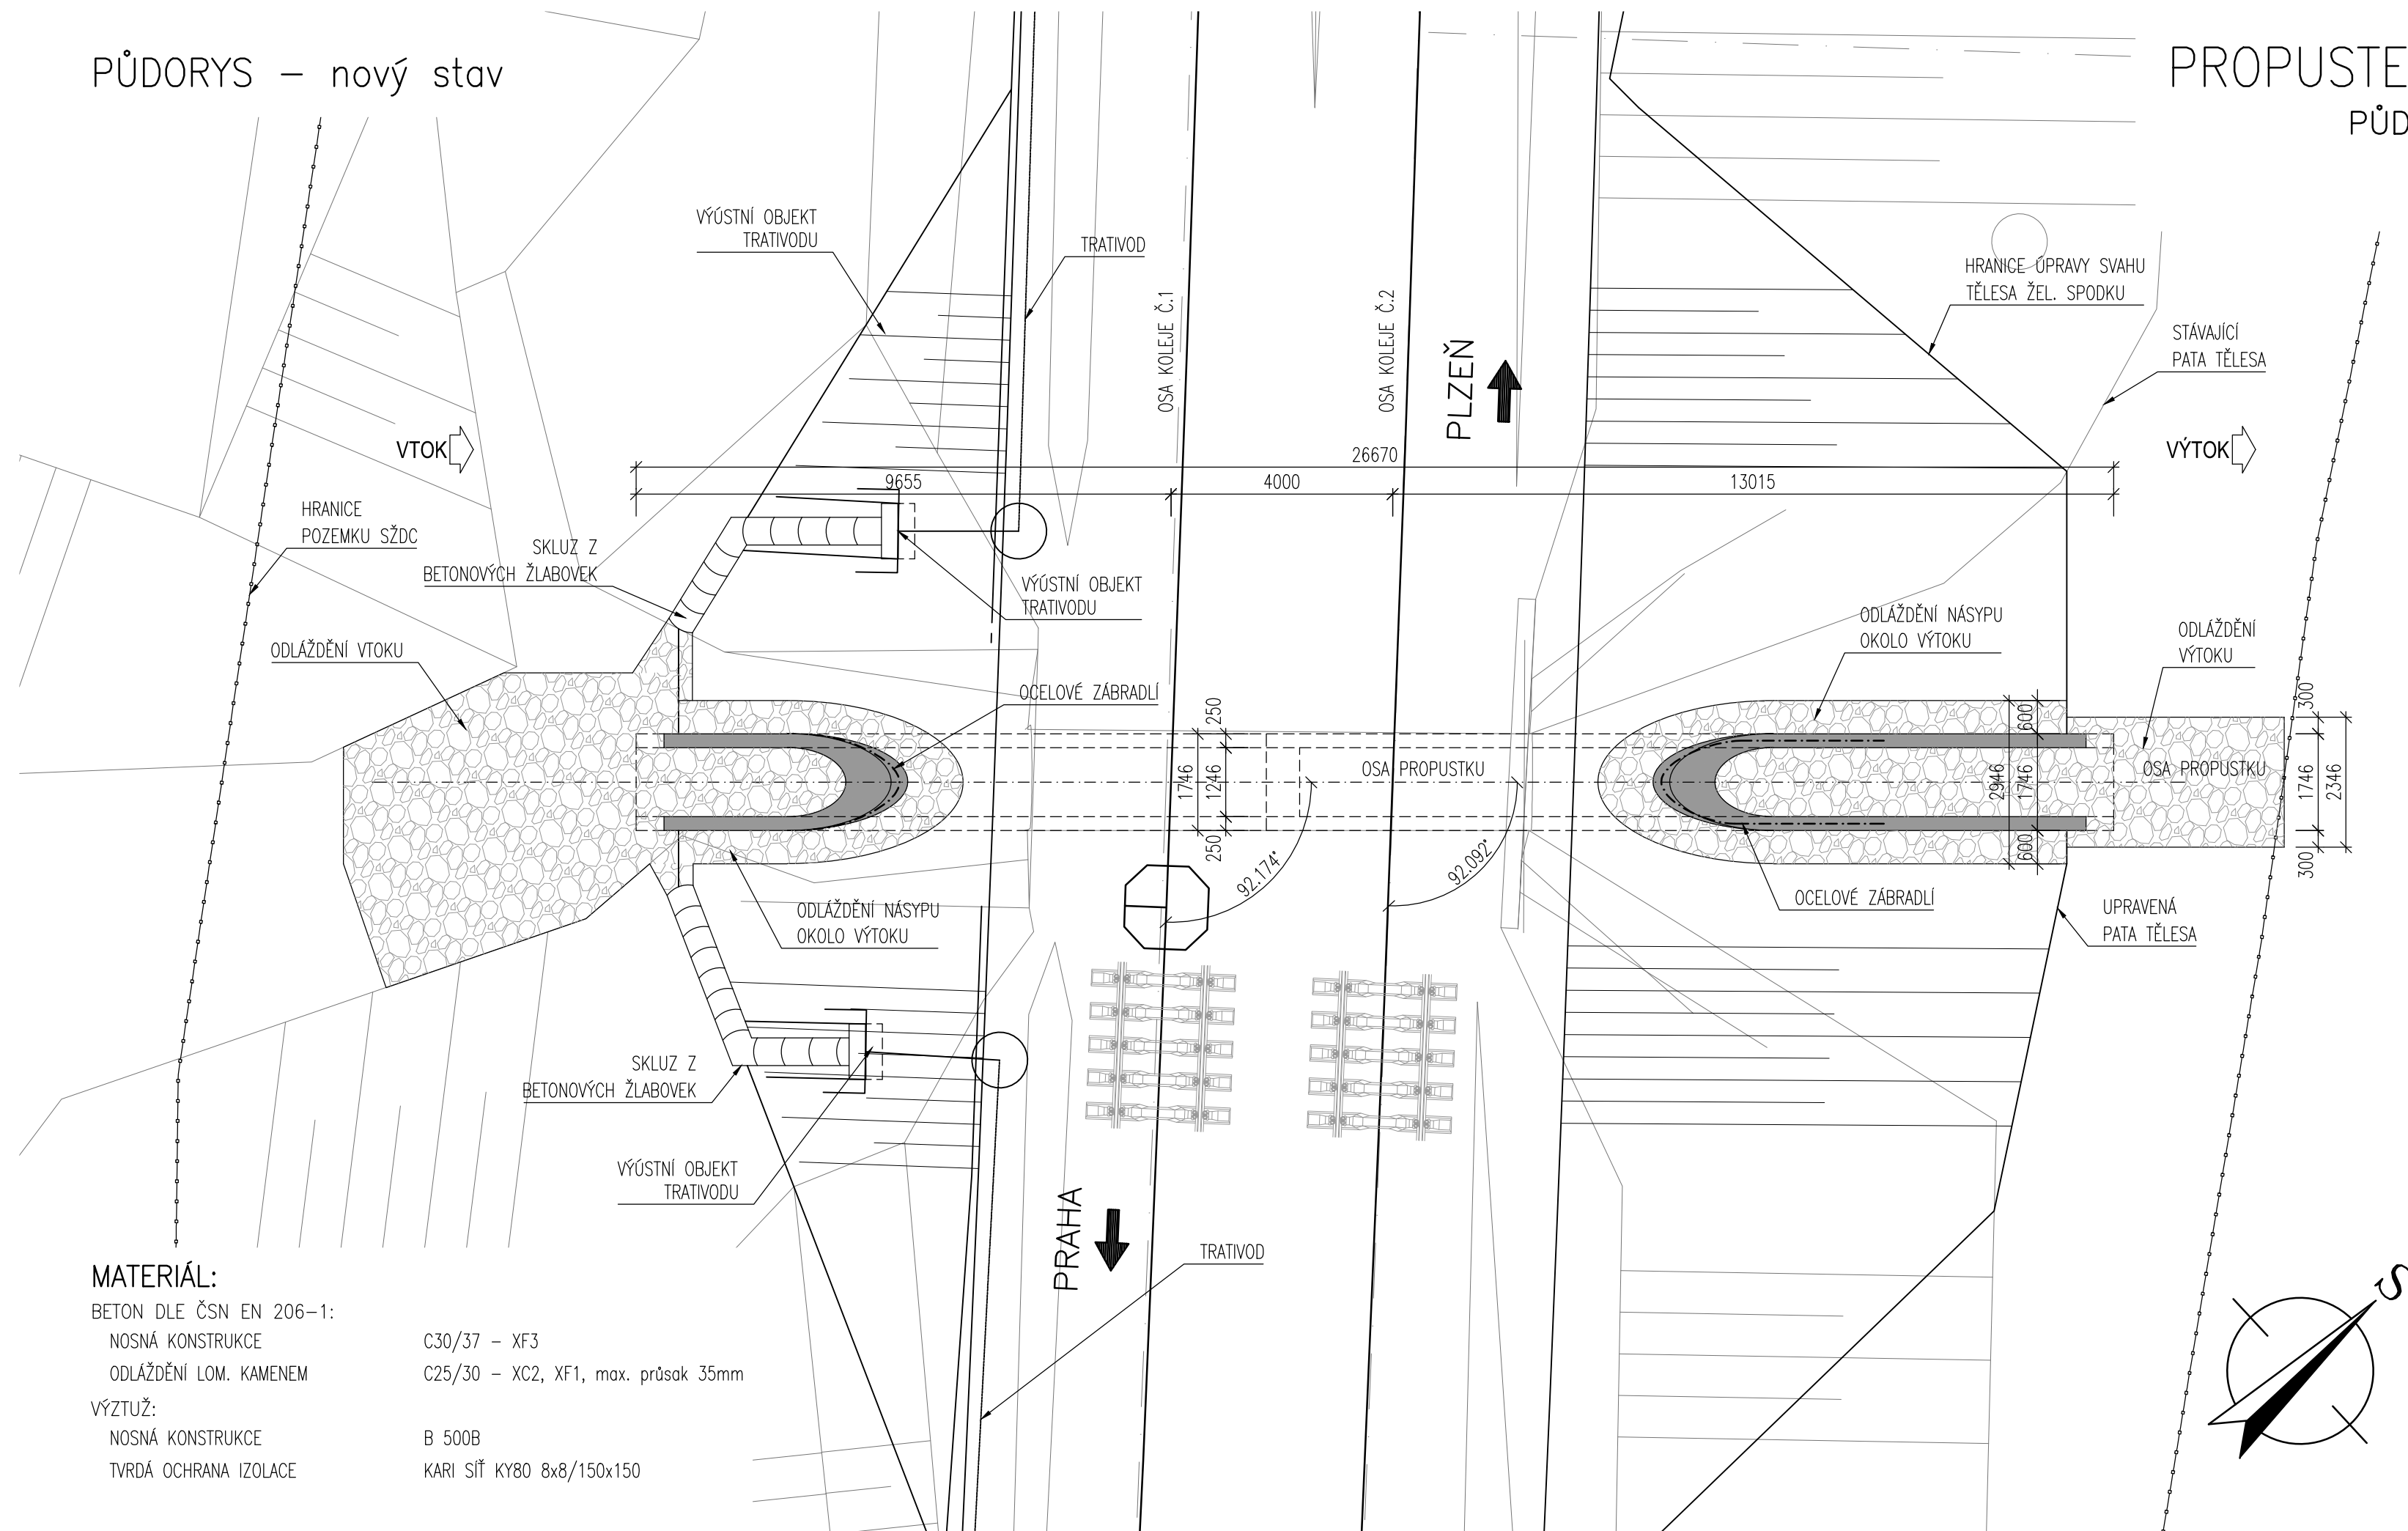

MATERIÁL:

BETON DLE ČSN EN 206-1:

## NOSNÁ KONSTRUKCE

## ODLÁŽDĚNÍ LOM. KAMENEM

C30/37 - XF3

C25/30 – XC2, XF1, max. prúsak 35mm

VÝZTUŽ:

## NOSNÁ KONSTRUKCE

B 500B

TVRDÁ OCHRANA IZOLACE

KARI SÍŤ KY80 8x8/150x150

PŘÍLOHA Č. 003