

BOHUŠOVICE n.O.

Technologická
budova


Přehled kolejových obvodů Bohušovice n.O. - Lovosice									
Název KO	délka KO [m]	výstroj KO v SÚ Bohušovice n.O.				výstroj KO v SÚ Lovosice			
		napájecí konec	reléový konec			napájecí konec	reléový konec		
		vzdálenost [m]	počet sdružených žil	vzdálenost [m]	počet sdružených žil	vzdálenost [m]	počet sdružených žil	vzdálenost [m]	počet sdružených žil
1. kolej									
1T1 BO-LO	530	1390	2	1960	2				
1T2 BO-LO	745	1960	3	2750	2				
1T3 BO-LO	573	2750	3	3620	2				
1T4 BO-LO	486	3620	4	4130	3				
1T5 BO-LO	551	4130	5	4720	3				
2. kolej									
2T1 BO-LO	530	1380	2	1950	2				
2T2 BO-LO	745	1950	3	2740	2				
2T3 BO-LO	573	2740	3	3610	2				
2T4 BO-LO	486	3510	4	4120	3				
2T5 BO-LO	551	4130	5	4710	3				

km 490,473

km 490,0613

Přehled počítacích bodů Bohušovice n.O. - Lovosice									
počítací bod	připojený do	celková délka připojení [m]	je součástí kolejového úseku						
1BLPB1	SÚ Bohušovice n.O.	1210	1PUL P2417	1PUL P2418	1T0 BO-LO				
2BLPB1	SÚ Bohušovice n.O.	1200	2PUL P2417	2PUL P2418	2T0 BO-LO				
1BLPB2	TD PZS P2417	55	1PUS P2417						
2BLPB2	TD PZS P2417	45	2PUS P2417						
1BLPB3	TD PZS P2417	35	1PUL P2417						
2BLPB3	TD PZS P2417	20	2PUL P2417						
1BLPB4	TD PZS P2418	55	1PUS P2418						
2BLPB4	TD PZS P2418	45	2PUS P2418						
1BLPB5	TD PZS P2418	35	1PUL P2418						
2BLPB5	TD PZS P2418	20	2PUL P2418						
1BLPB6	SÚ Lovosice	860	1PUS P2417	1PUS P2418	1T0 BO-LO				
2BLPB6	SÚ Lovosice	850	2PUS P2417	2PUS P2418	2T0 BO-LO				

Přehled kolejových úseků s počítací náprav Bohušovice n.O. - Lovosice					
kolejový úsek	počítací body				
1T0 BO-LO	1BLPB1	1BLPB6			
2T0 BO-LO	2BLPB1	2BLPB6			
1PUL P2417	1BLPB1	1BLPB3			
2PUL P2417	2BLPB1	2BLPB3			
1PUS P2417	1BLPB2	1BLPB6			
2PUS P2417	2BLPB2	2BLPB6			
1PUL P2418	1BLPB1	1BLPB5			
2PUL P2418	2BLPB1	2BLPB5			
1PUS P2418	1BLPB4	1BLPB6			
2PUS P2418	2BLPB4	2BLPB6			

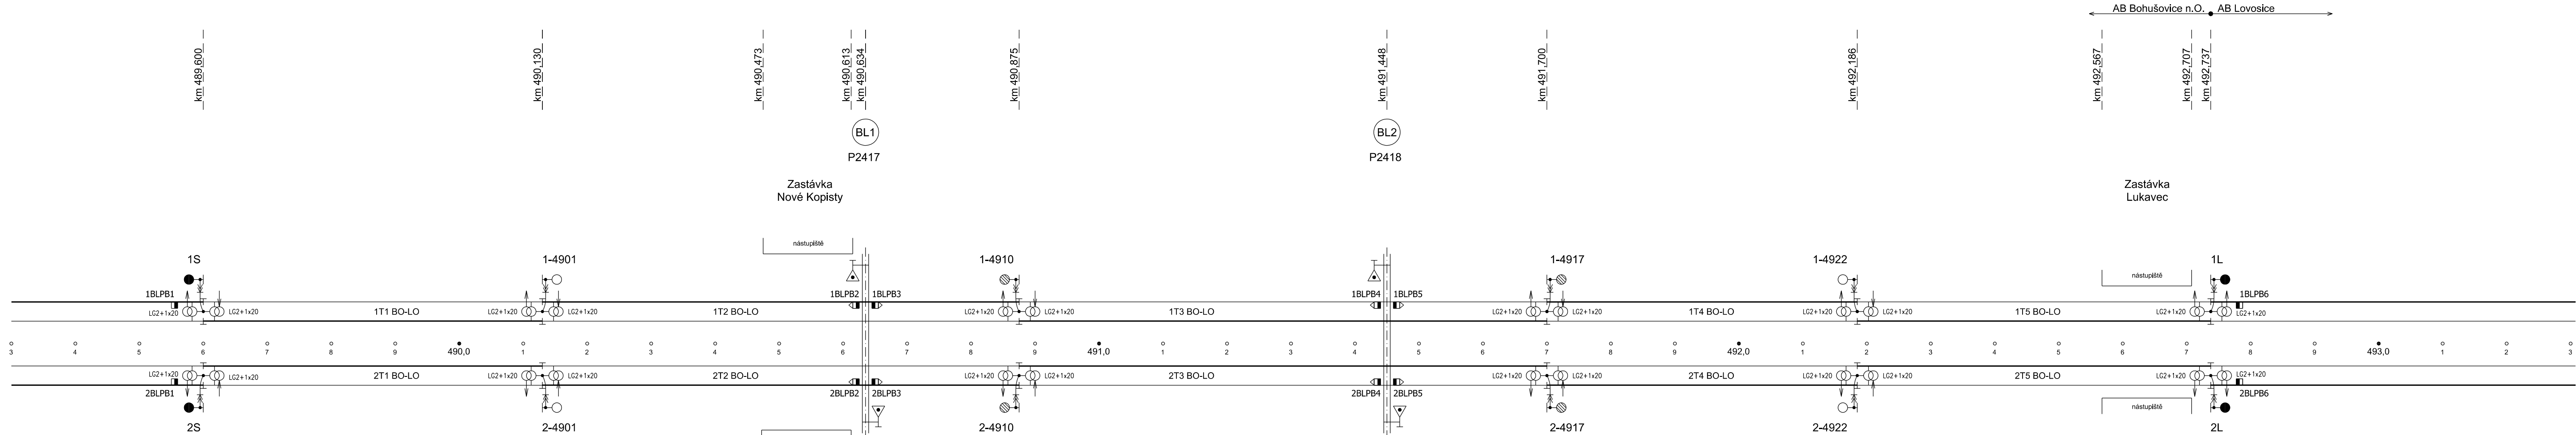

LOVOSICE

Technologická
budova