


DĚČÍN -
PROSTŘEDNÍ ŽLEB

ŽST DĚČÍN - DOLNÍ ŽLEB



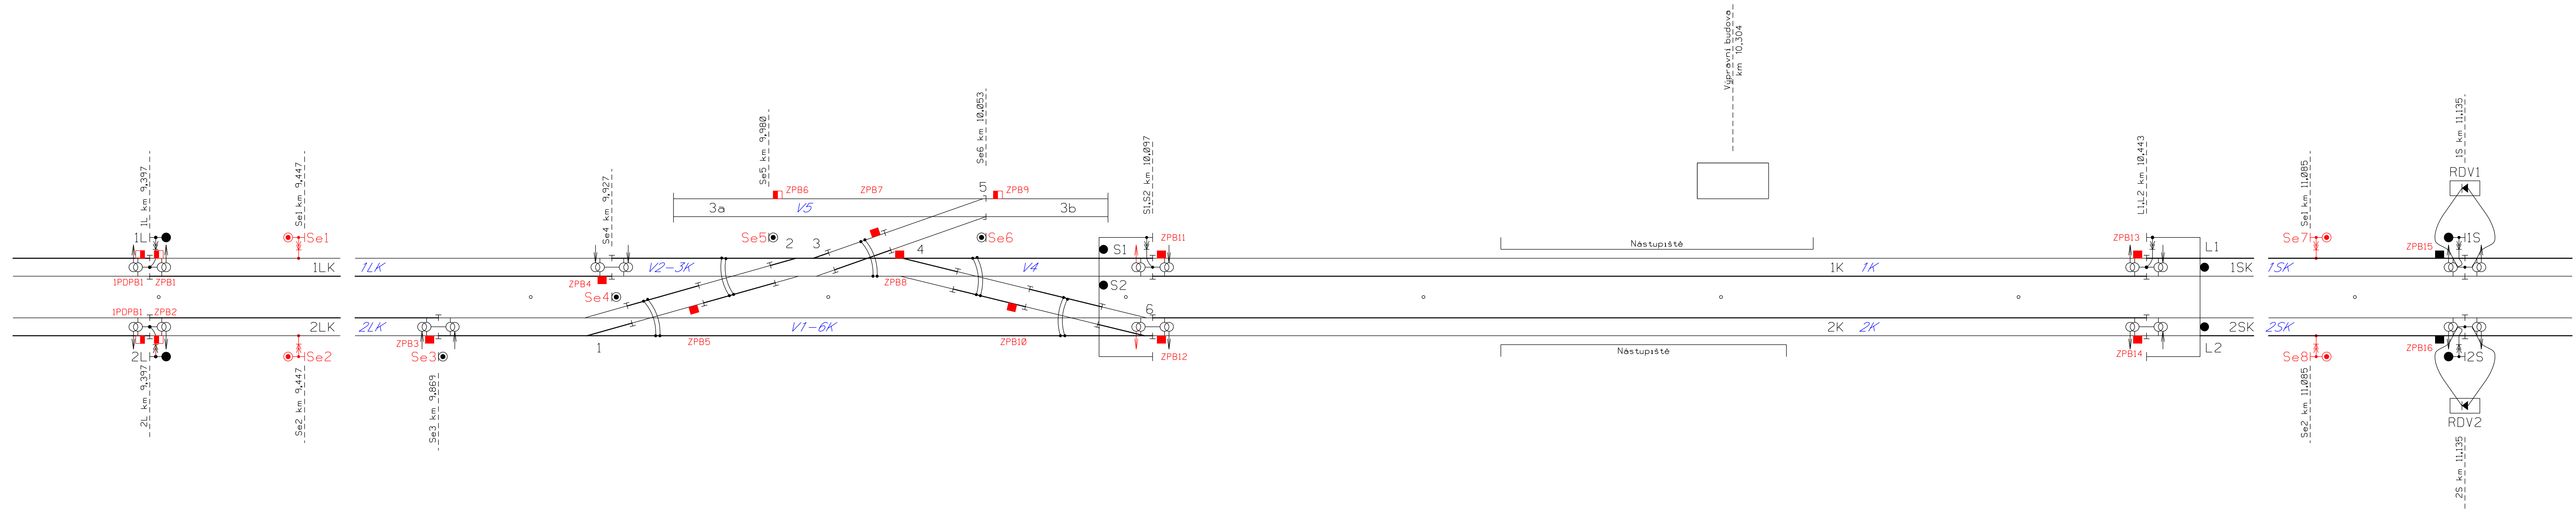



K připomínkám 03/2019

VÝŠKOVÝ SYSTÉM Bpv SOUŘADNICOVÝ SYSTÉM S-JTSK

Číslo změny:	Obsah změny:	Datum změny:
01	-	-
02	-	-
03	-	-

Objednatel:	SŽDC, s.o.
	Dlážděná 1003/7, 110 00 Praha 1 tel.: +420 222 335 777 e-mail: szdc@szdc.cz

Generální projektant:	SUDOP PRAHA a.s. Olšanská 1a, 130 80 Praha 3 tel.: +420 267 094 111 e-mail: praha@sudop.cz	Hlavní inženýr projektu: ING. MARTIN RAIBR Garant profese: ZDENĚK PACHOLIK
-----------------------	---	---

Středisko:			
ELEKTROTECHNIKY, TRAKCE, SDĚLOVACÍ A ZABEZPEČOVACÍ TECHNIKY			
Vedoucí střediska:	Odpovědný projektant SO, IO, PS:	Vypracoval:	Kontroloval:
			
ING. MARTIN RAIBR	ING. MARTIN RAIBR	ING. MARTIN RAIBR	ZDENĚK PACHOLIK

Název akce:	Úpravy zabezpečovacího zařízení pro ETCS včetně DOZ v úseku Kralupy n. V. - Roudnice n. L. (mimo)	Číslo smlouvy:	17 215 208 - 2
Část:	TECHNOLOGICKÁ ČÁST STANIČNÍ ZABEZPEČOVACÍ ZAŘÍZENÍ PS 11-01-29 ŽST DOLNÍ ŽLEB, SZZ	Datum:	12/2021
Název přílohy:		Číslo části:	D.1.1.8
		Měřitko:	-
		Počet formátů:	A4
		Číslo přílohy:	0401

Název akce:	Úpravy zabezpečovacího zařízení pro ETCS včetně DOZ v úseku Kralupy n. V. - Roudnice n. L. (mimo)	Číslo smlouvy:	17 215 208 - 2
Část:	TECHNOLOGICKÁ ČÁST STANIČNÍ ZABEZPEČOVACÍ ZAŘÍZENÍ PS 11-01-29 ŽST DOLNÍ ŽLEB, SZZ	Datum:	12/2021
Název přílohy:		Číslo části:	D.1.1.8
		Měřitko:	-
		Počet formátů:	A4
		Číslo přílohy:	0401

DOCUMENT IS FOR INFORMATION ONLY. IT IS NOT TO BE USED FOR CONSTRUCTION. IT IS NOT TO BE USED FOR CONSTRUCTION. IT IS NOT TO BE USED FOR CONSTRUCTION.