


SOUŘADNICOVÝ SYSTÉM: S-JTSK
VÝŠKOVÝ SYSTÉM: Bpv

SITUACE
M 1:500

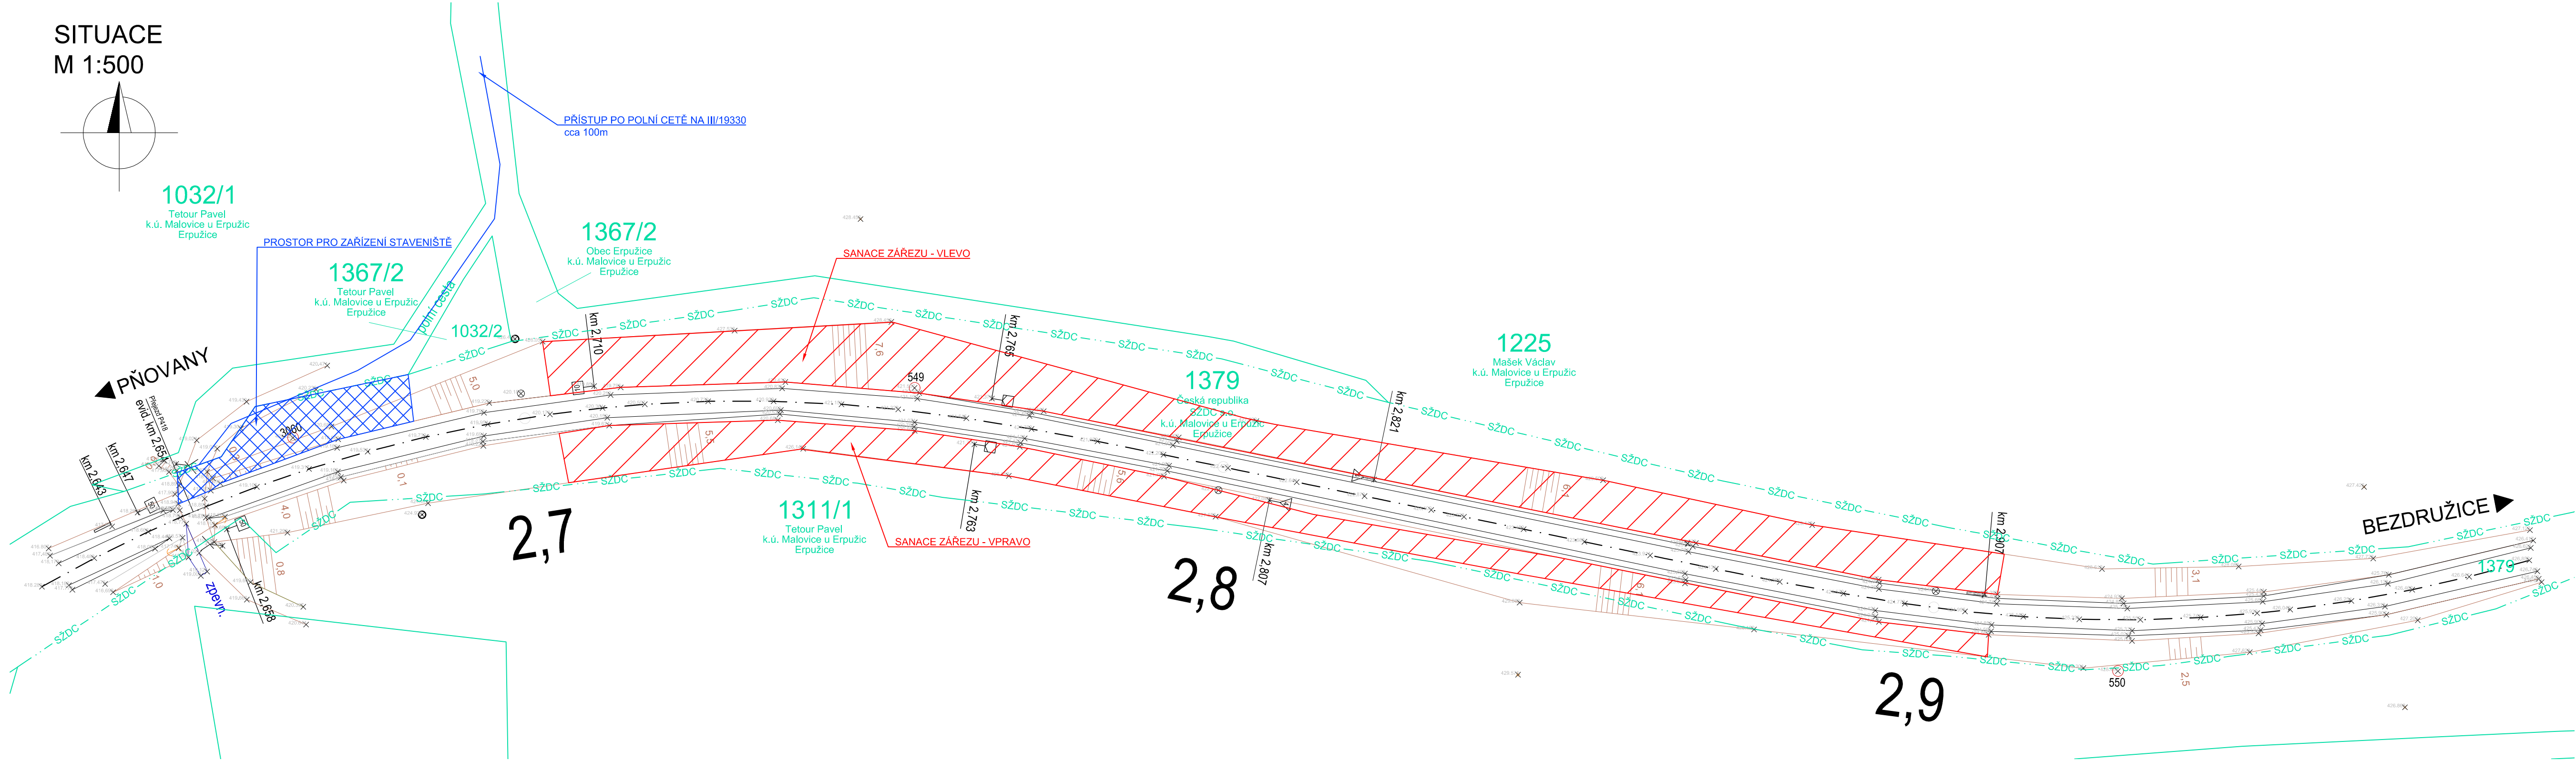

STAVBA: Zvýšení stability skalních masivů na trati Pňovany - Bezdrůžice

OBJEDNATEL: Správa železniční dopravní cesty, s.o.
Dlážděná 1003/7
110 00 Praha 1

dipont			Zakázka: D18111	Datum: 02/2019
ODP. PROJEKTANT STAVBY	VYPRACOVAL	TECHNICKÁ KONTROLA	Účel PD: DUSP	
ING. JAN GREPL	ING. JAN GREPL	ING. PETR NOVÁK	Měřítka: 1:500	
			Formát: 5xA4	
STAVBA: Zvýšení stability skalních masivů na trati Pňovany - Bezdrůžice			Část: C.3	Paré:
PŘÍLOHA: KOORDINAČNÍ SITUACE - SO 101			Příloha: 3	