

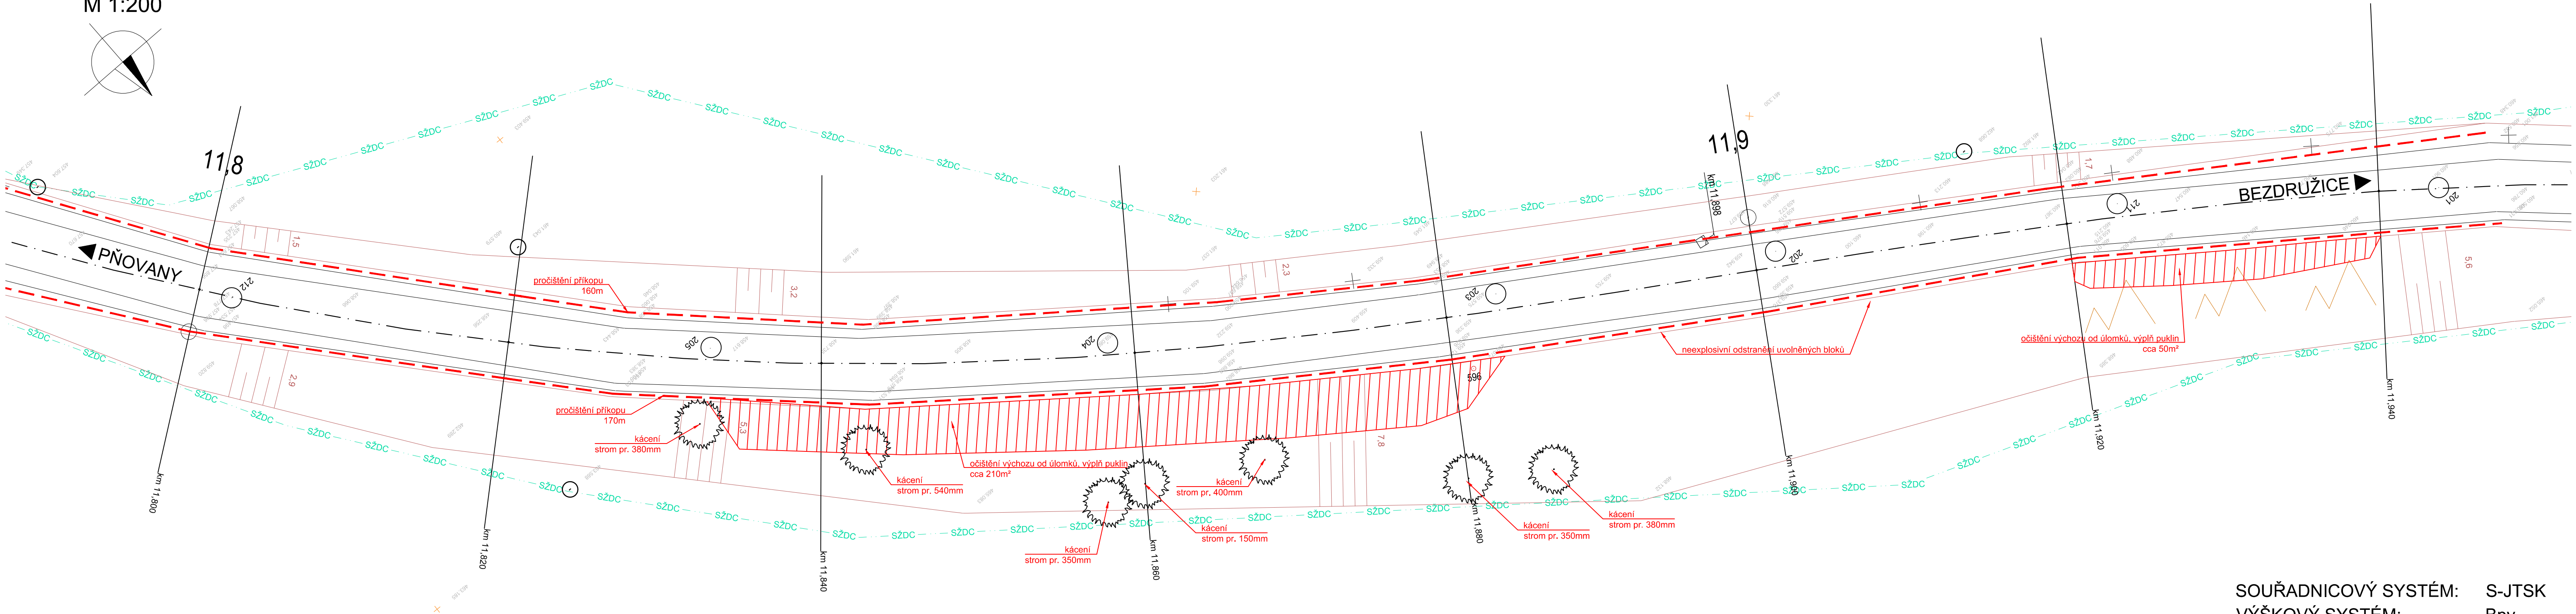


PŮDORYS
M 1:200

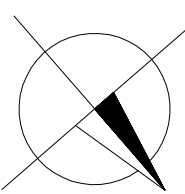

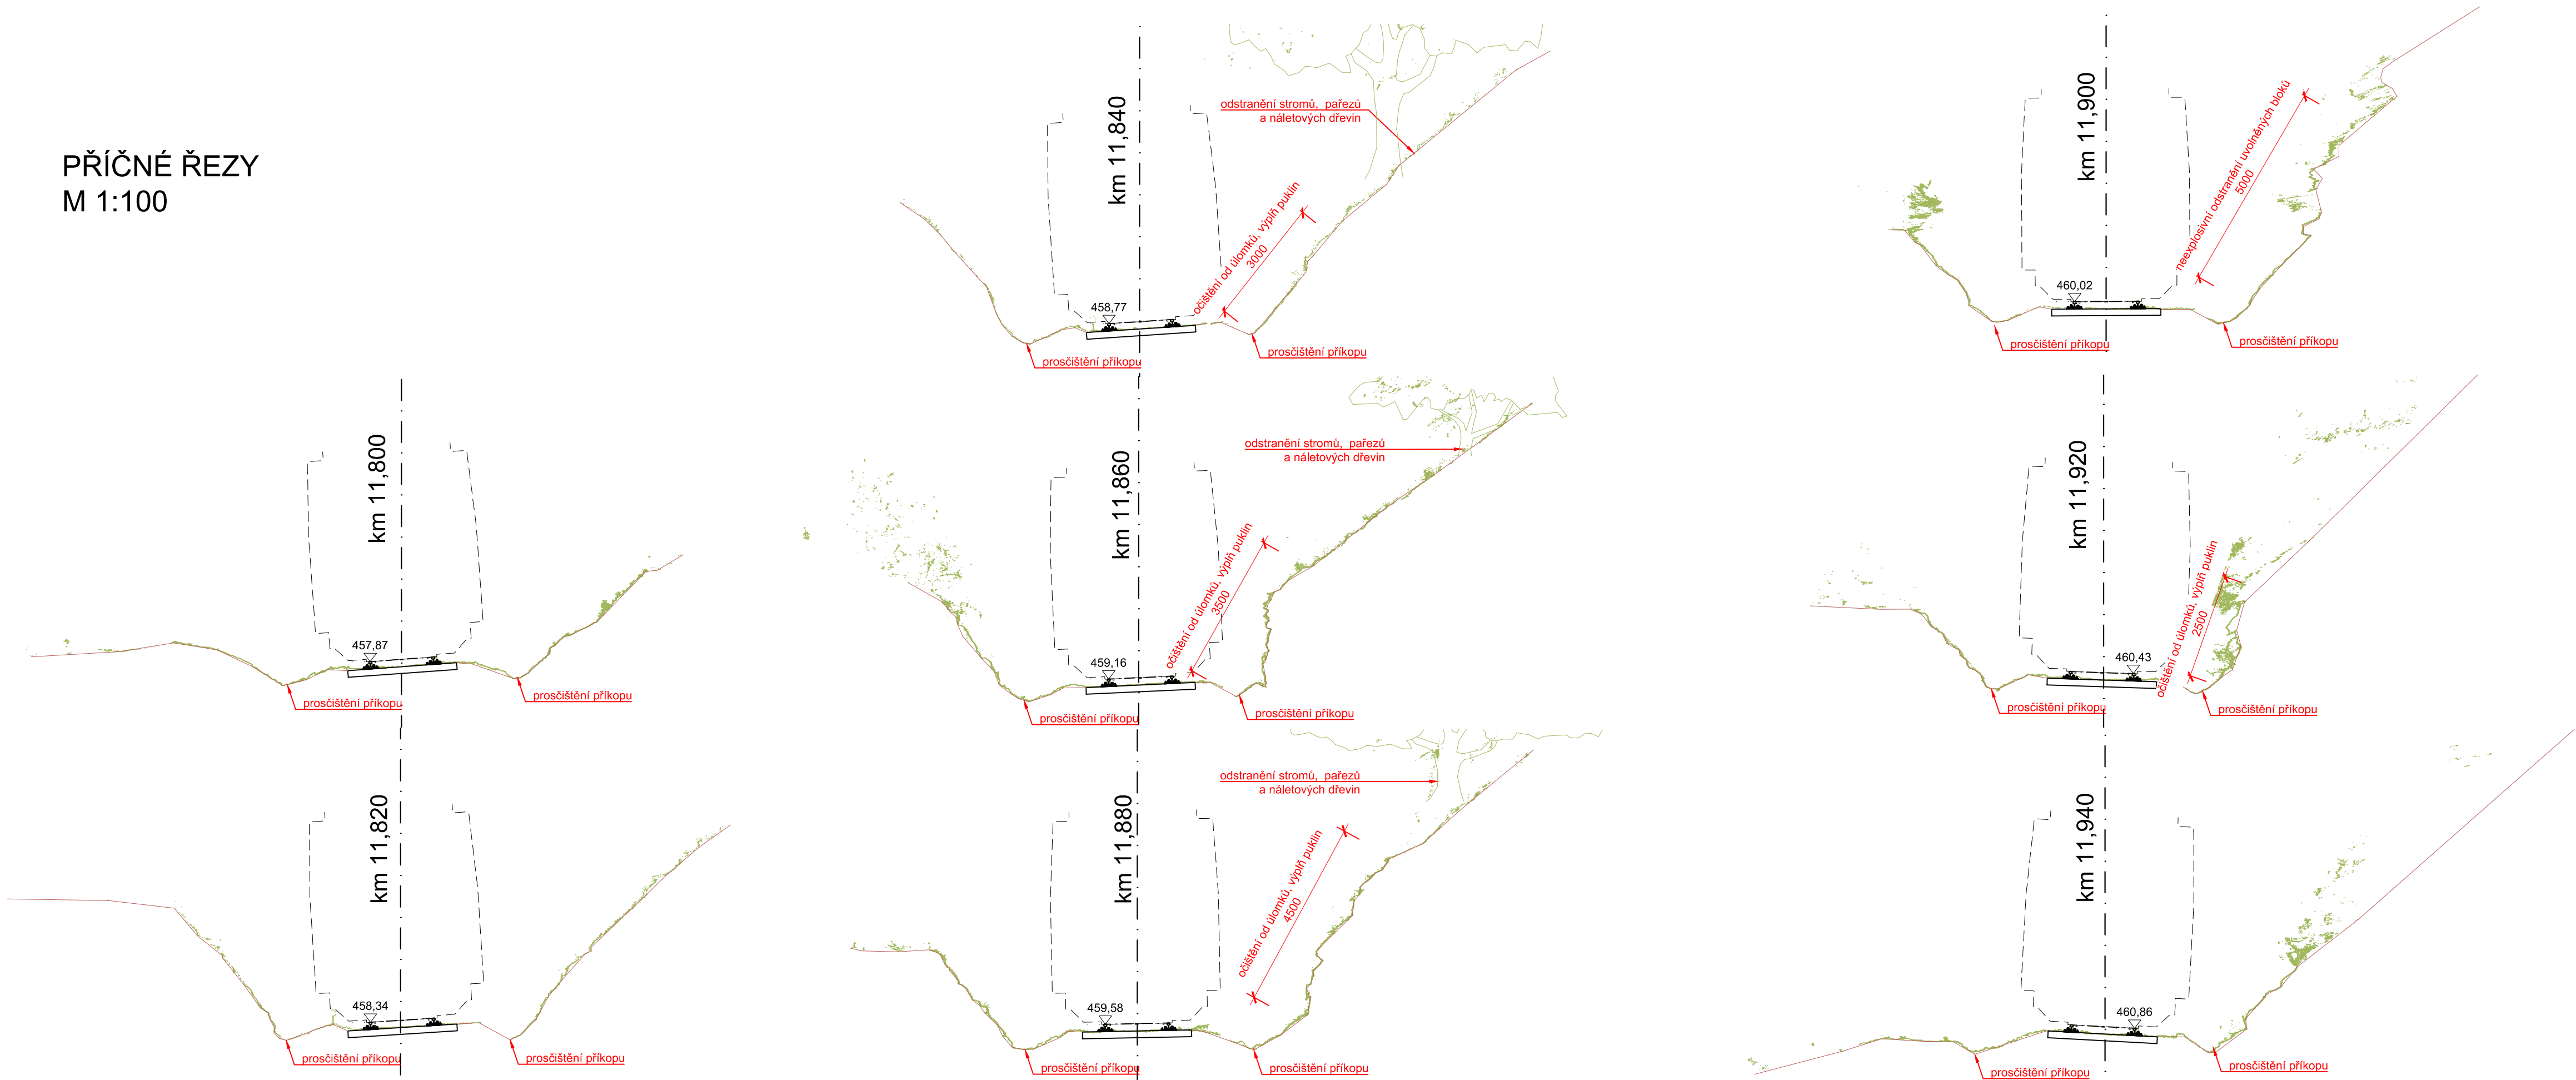

SOUŘADNICOVÝ SYSTÉM: S-JTSK
VÝŠKOVÝ SYSTÉM: Bpv

PŘÍČNÉ ŘEZY
M 1:100



STAVBA:
Zvýšení stability skalních masivů na trati Pňovany - Bezdružice

OBJEDNATEL:
SZDC
Správa železniční dopravní cesty, s.o.
Dlážděná 1003/7
110 00 Praha 1

			DIPONT s.r.o. projektová a inženýrská činnost Klíšská 1432/18, 400 01 Ustí nad Labem, CZ E: dipont@dipont.cz, T: 00420 475 201 724		Zakázka:	D18111	Datum:	05/2019
ODP. PROJEKTANT STAVBY		VYPRACOVAL		TECHNICKÁ KONTROLA		Účel PD:		DUSP
ING. JAN GREPL		ING. JAN GREPL		ING. PETR NOVÁK		Měřítko:		1:200, 1:100
						Formát:		8xA4
OBJEKT:					Část:		Paré:	
SO 102 - Sanace skalních masivů v km 11,80 - 11,90 vpravo					D.2.2			
PŘÍLOHA:					Příloha:			
Dispozice - půdorys a řezy					2			