


PŘÍČNÉ ŘEZY
M 1:100

SOUŘADNICOVÝ SYSTÉM: S-JTSK
VÝŠKOVÝ SYSTÉM: Bpv

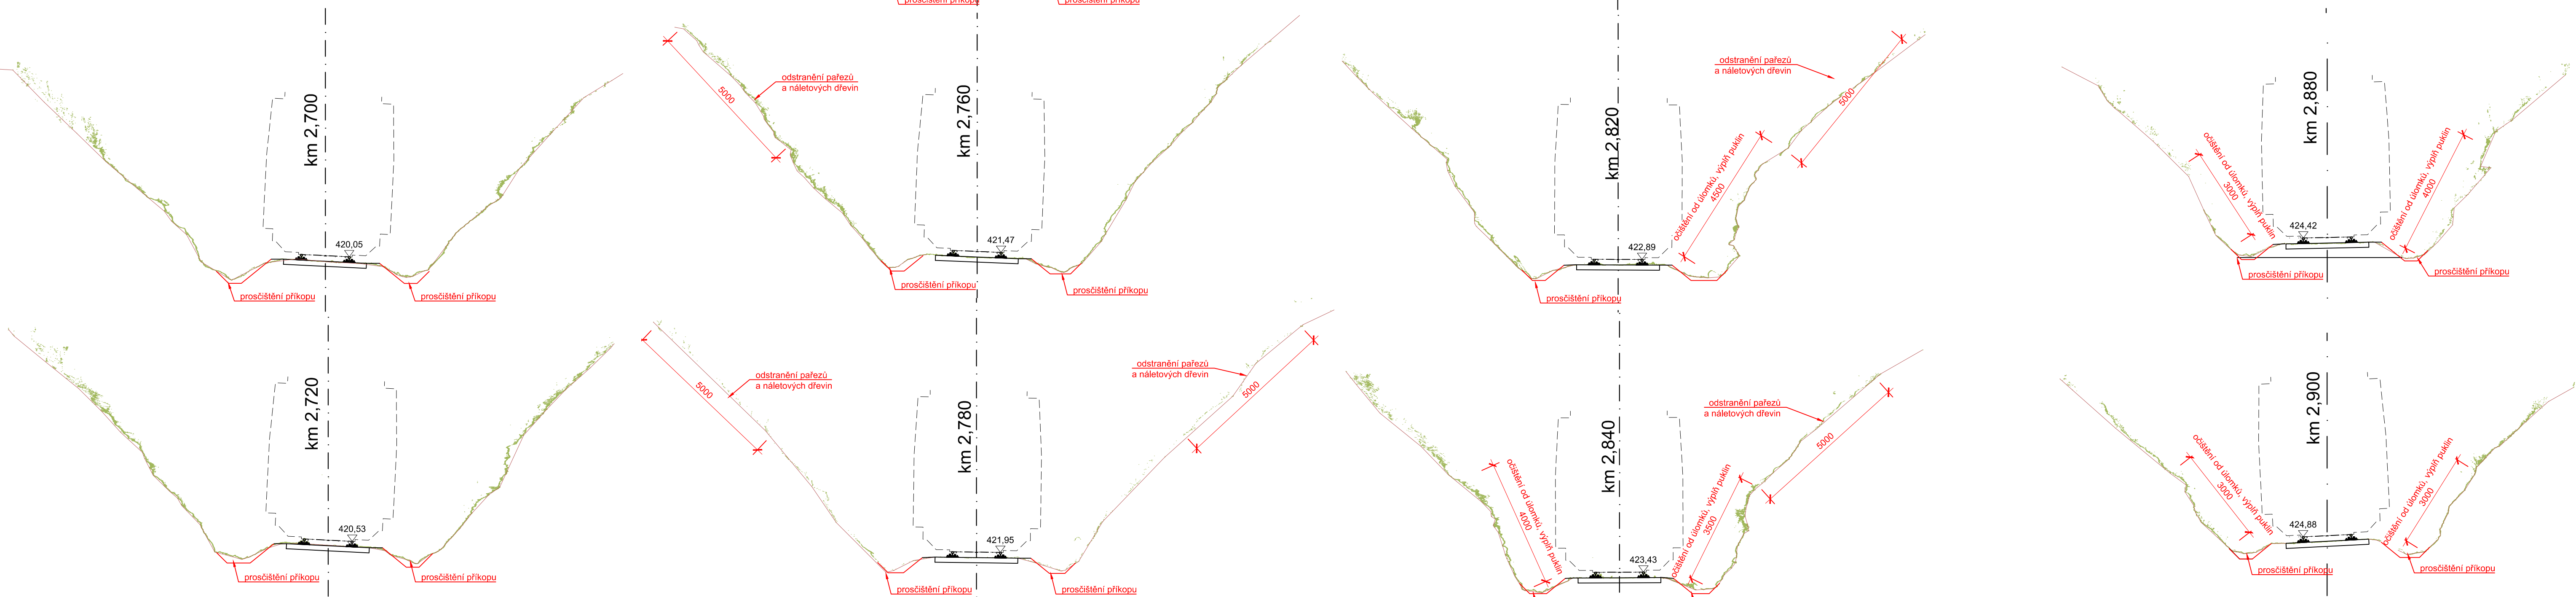


STAVBA:

Zvýšení stability skalních masivů na trati Pňovany - Bezdužice

OBJEDNATEL:

Správa železniční dopravní cesty, s.o.

Dlážděná 1003/7
110 00 Praha 1

 dipont <small>DIPONT s.r.o. - projektová a inženýrská činnost Klíšská 1432/18, 400 01 Ústí nad Labem, CZ E: dipont@dipont.cz, T: 00420 475 201 724</small>		Zakázka:	Datum:
ODP. PROJEKTANT STAVBY		D18111	02/2019
VYPRACOVAL		Účel PD:	DUSP
ING. JAN GREPL		Měřítko:	1:100
ING. JAN GREPL		Formát:	5xA4
ING. PETR NOVÁK		Část:	Paré:
OBJEKT:		D.2	
SO 101 - Sanace skalních masivů v km 2,70 - 2,90 vpravo, vlevo		Příloha:	
PRÍLOHA:		1.3	
Dispozice - řezy			