








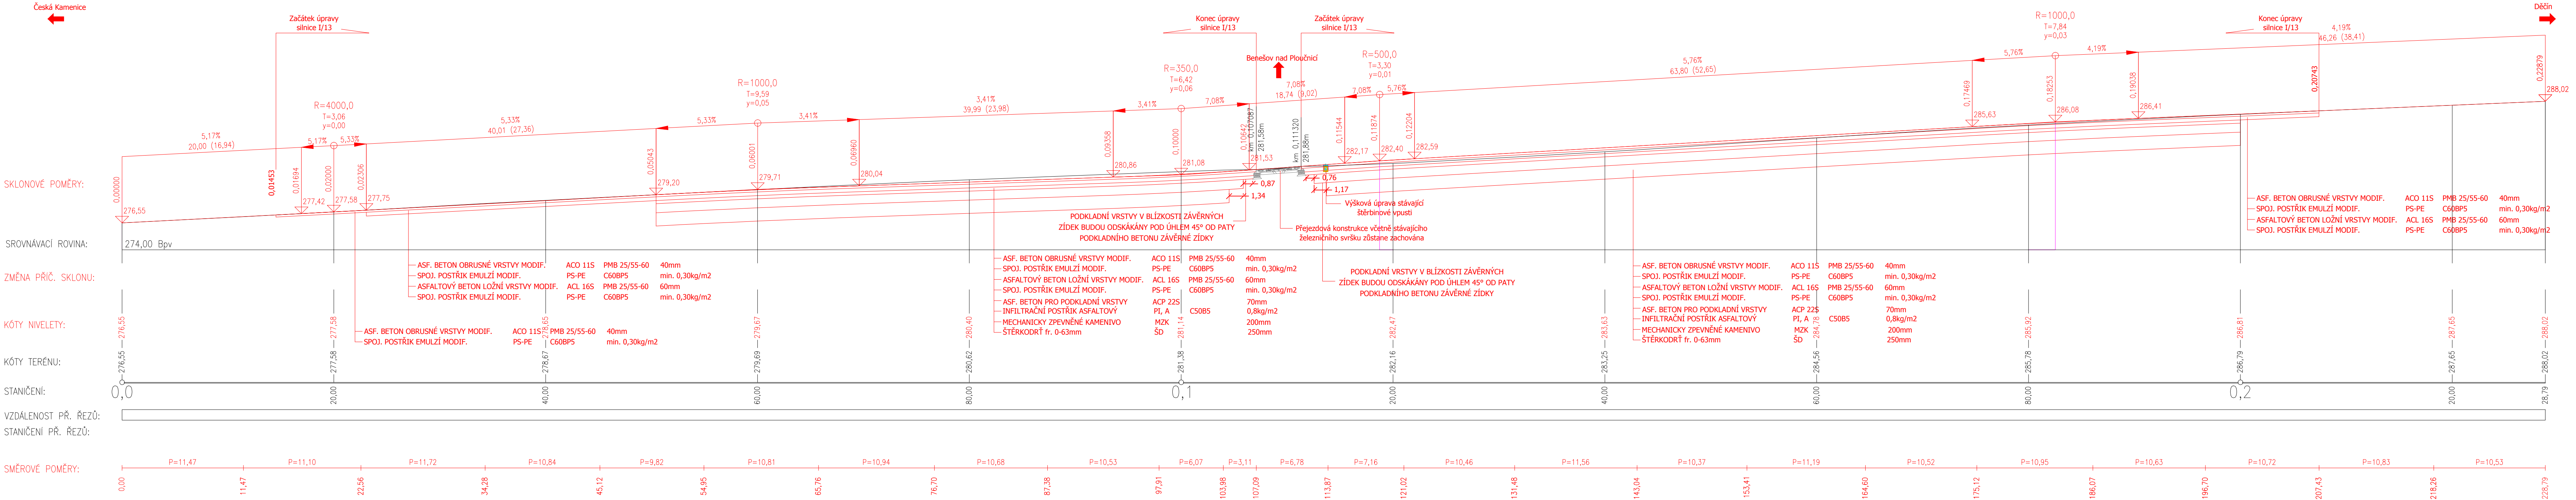

Podrobný podélný profil: T\_1-9 M 1:250/250  
Rozsah: km 0,00000 - km 0,22879



SO 101 – Úprava nivelety silnice I/13  
Souřadnicový systém: S-JTSK  
Výškový systém: Bpv

Přehled verzí přílohy				
Číslo	Datum	Popis změny	Jméno	Podpis
01	10.6.2019	Odevzdání dokumentace se zpracovanými připomínkami	Ing. Stanislav Melichar	
P1	31.3.2019	Dokumentace k připomínkám	Ing. Stanislav Melichar	
Zadavatel: Správa železniční dopravní cesty, státní organizace Dlážděná 1003/7, Praha 1 - Nové Město 110 00 SŽDC s.o., Stavební správa západ Sokolovská 278/1955, Praha 9 190 00				
Zhotovitel: PROJEKT servis spol. s r.o. U Elektrý 830/2b, Praha 9 - Hloubětín 198 21 IČ: 49823141 tel.: 281 090 860 www.projekt-servis.cz firma@projekt-servis.cz				
Vpracoval:  Ing. Stanislav Melichar		Kontroloval:  Ing. Martin Koudelka	Odpovědný projektant:  Ing. Stanislav Melichar	Hlavní inženýr projektu:  Ing. Stanislav Melichar
KRAJ: ÚSTECKÝ		OKRES: DEČÍN		
Název akce:  Úprava křížení komunikace I/13 a přejezdu P2600 km 19,143 v úseku Markvartice - Česká Kamenice			Číslo zakázky: <b>ZAK-2018-60</b>	
			Stupeň:	DUSP
			Datum:	06/2019
			Měřítko:	1:250
			Formát:	5xA4
Obsah:  <b>PODÉLNÝ PROFIL</b>			Verze:	Část:
			<b>01</b>	<b>D.2</b>
			Č. přílohy:	<b>03</b>

Dokument lze užívat pouze ve smyslu příslušné smlouvy o dílo. Žádná jeho část nemůže být dle zákona č. 121/2000 Sb. kopírována nebo jiným způsobem rozšiřována bez souhlasu PROJEKT servis spol. s r.o.