


**POZNÁMKA:**  
- SKRYTÉ ROZMĚRY ZAKRESLENY DLE ARCHIVNÍ DOKUMENTACE  
Z ROKU 1870  
- PŘED ZAHÁJENÍM STAVBY NUTNO VYTYČIT SKUTEČNÉ PRŮBĚHY  
PODZEMNÍCH SÍTÍ A PROTOKOLÁRNĚ JE PŘEDAT STAVBĚ  
HODNOCENÍ STAVEBNÍHO STAVU - 3/3

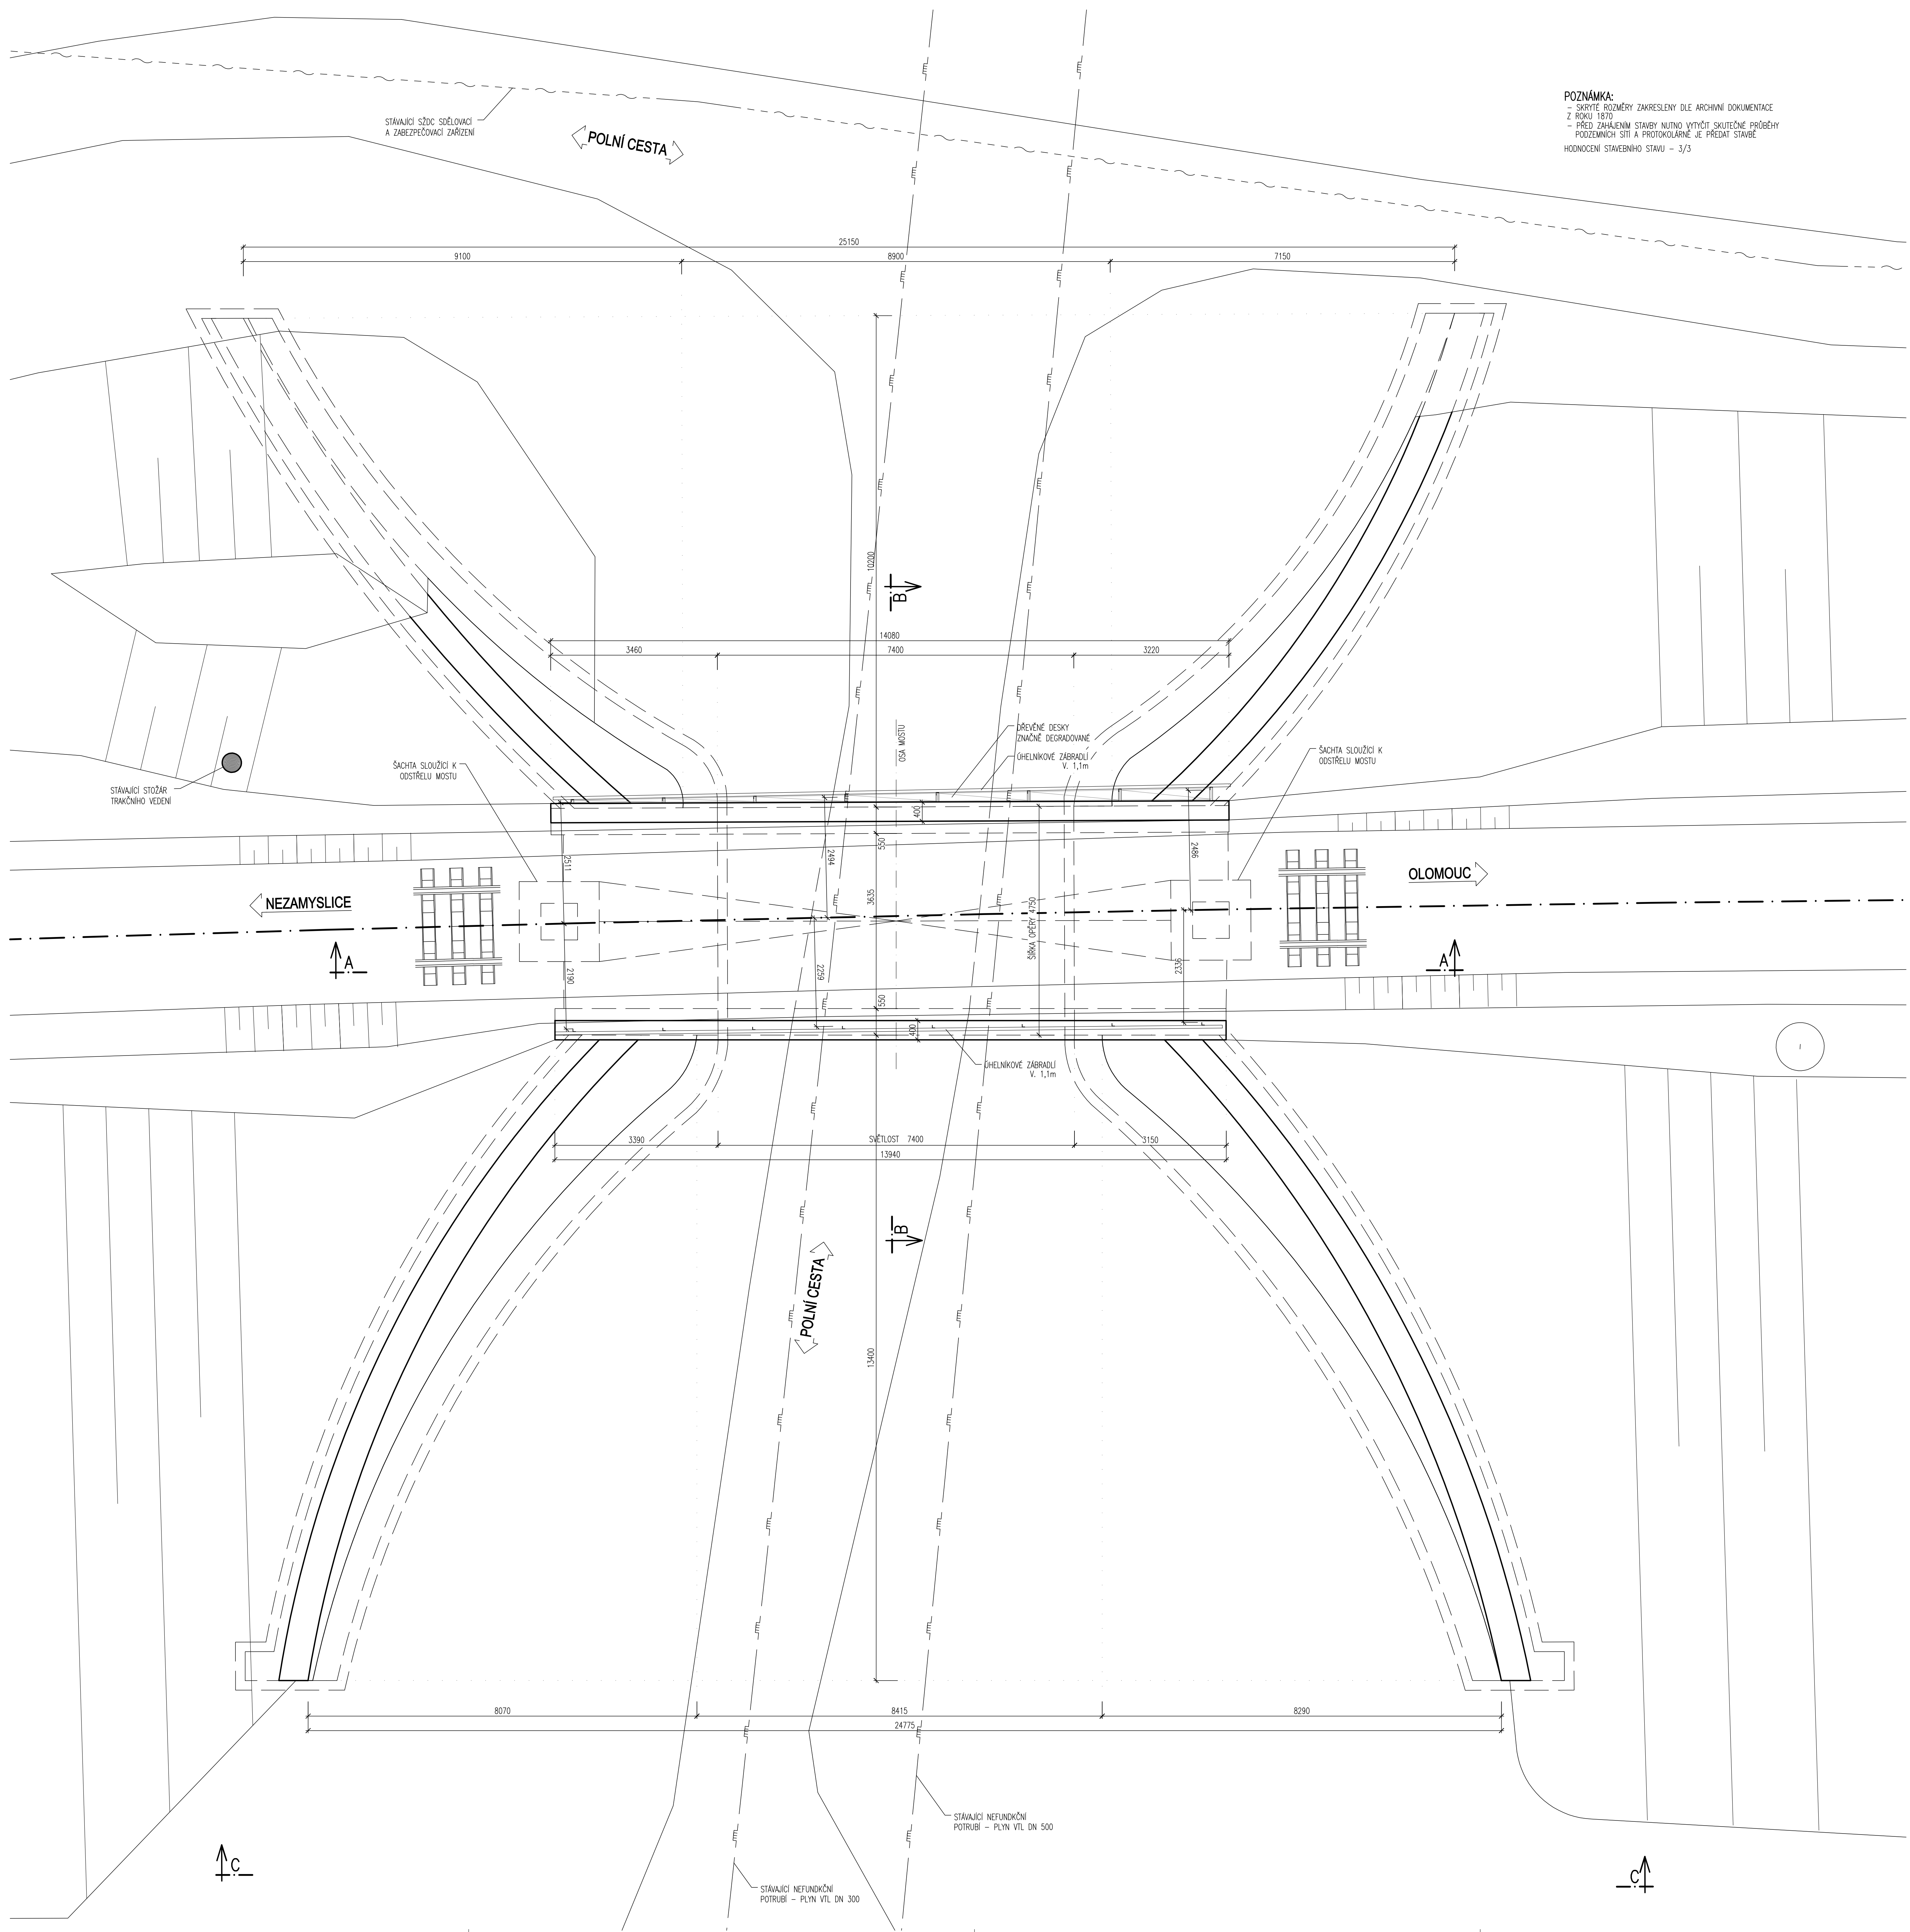

			ČÍSLO SOUPRAVY:
		PO PŘIPOMÍNKOVÉM ŘÍZENÍ	
REVIZE Č.	DATUM	ZMĚNA	

**MCO MORAVIA CONSULT Olomouc a.s.**  
LEGIONÁŘSKÁ 1085/8, 779 00 Olomouc  
tel.: +420 585 570 444  
IDS: kje@md  
e-mail: moravia@moravia.cz  
http://www.moravia.cz

 Správa železniční dopravní cesty, státní organizace			
HLAVNÍ INŽENÝR PROJEKTU	ING. BRONISLAV ZAVADIL	G. ŘEDITEL MORAVIA CONSULT Olomouc a.s.	
ODPOVĚDNÝ PROJ., OBJ., PS	NAVRHLÁV, VYPRACOVÁVAL	ING. VÁCLAV KRATOCHVIL	
ING. BRONISLAV ZAVADIL	ING. BRONISLAV ZAVADIL	KONTROLOVAL	
		ING. LADISLAV DORAZIL	
KRAJ: OLOMOUCKÝ	POVĚŘENÍ OÚ: OLOMOUČ	OBEČ: OLOMOUČ NEMILANY	
"Oprava mostu v km 95,596 trati Olomouc - Nezamyslice"		ZAK. ČÍSLO MČO	17-046-235-PS
		ÚČEL	PROJEKT
		DŮL	SRPEN 2017
		FORMÁT	15 x A4
		MĚŘÍTKO	1:50
		ČÁST	POR.Č.
STÁVAJÍCÍ STAV - PŮDORYS		E. 1.4	2.31