


OPRAVA MOSTU V km 95,596 TRATI OLOMOUC – NEZAMYSLICE
SO 14-19-01 DÚ Blatec – Olomouc hl.n., most v km 95,596
STÁVAJÍCÍ STAV – PŘÍČNÝ ŘEZ B-B 1 : 50

HODNOCENÍ STAVEBNÍHO STAVU – 3/3

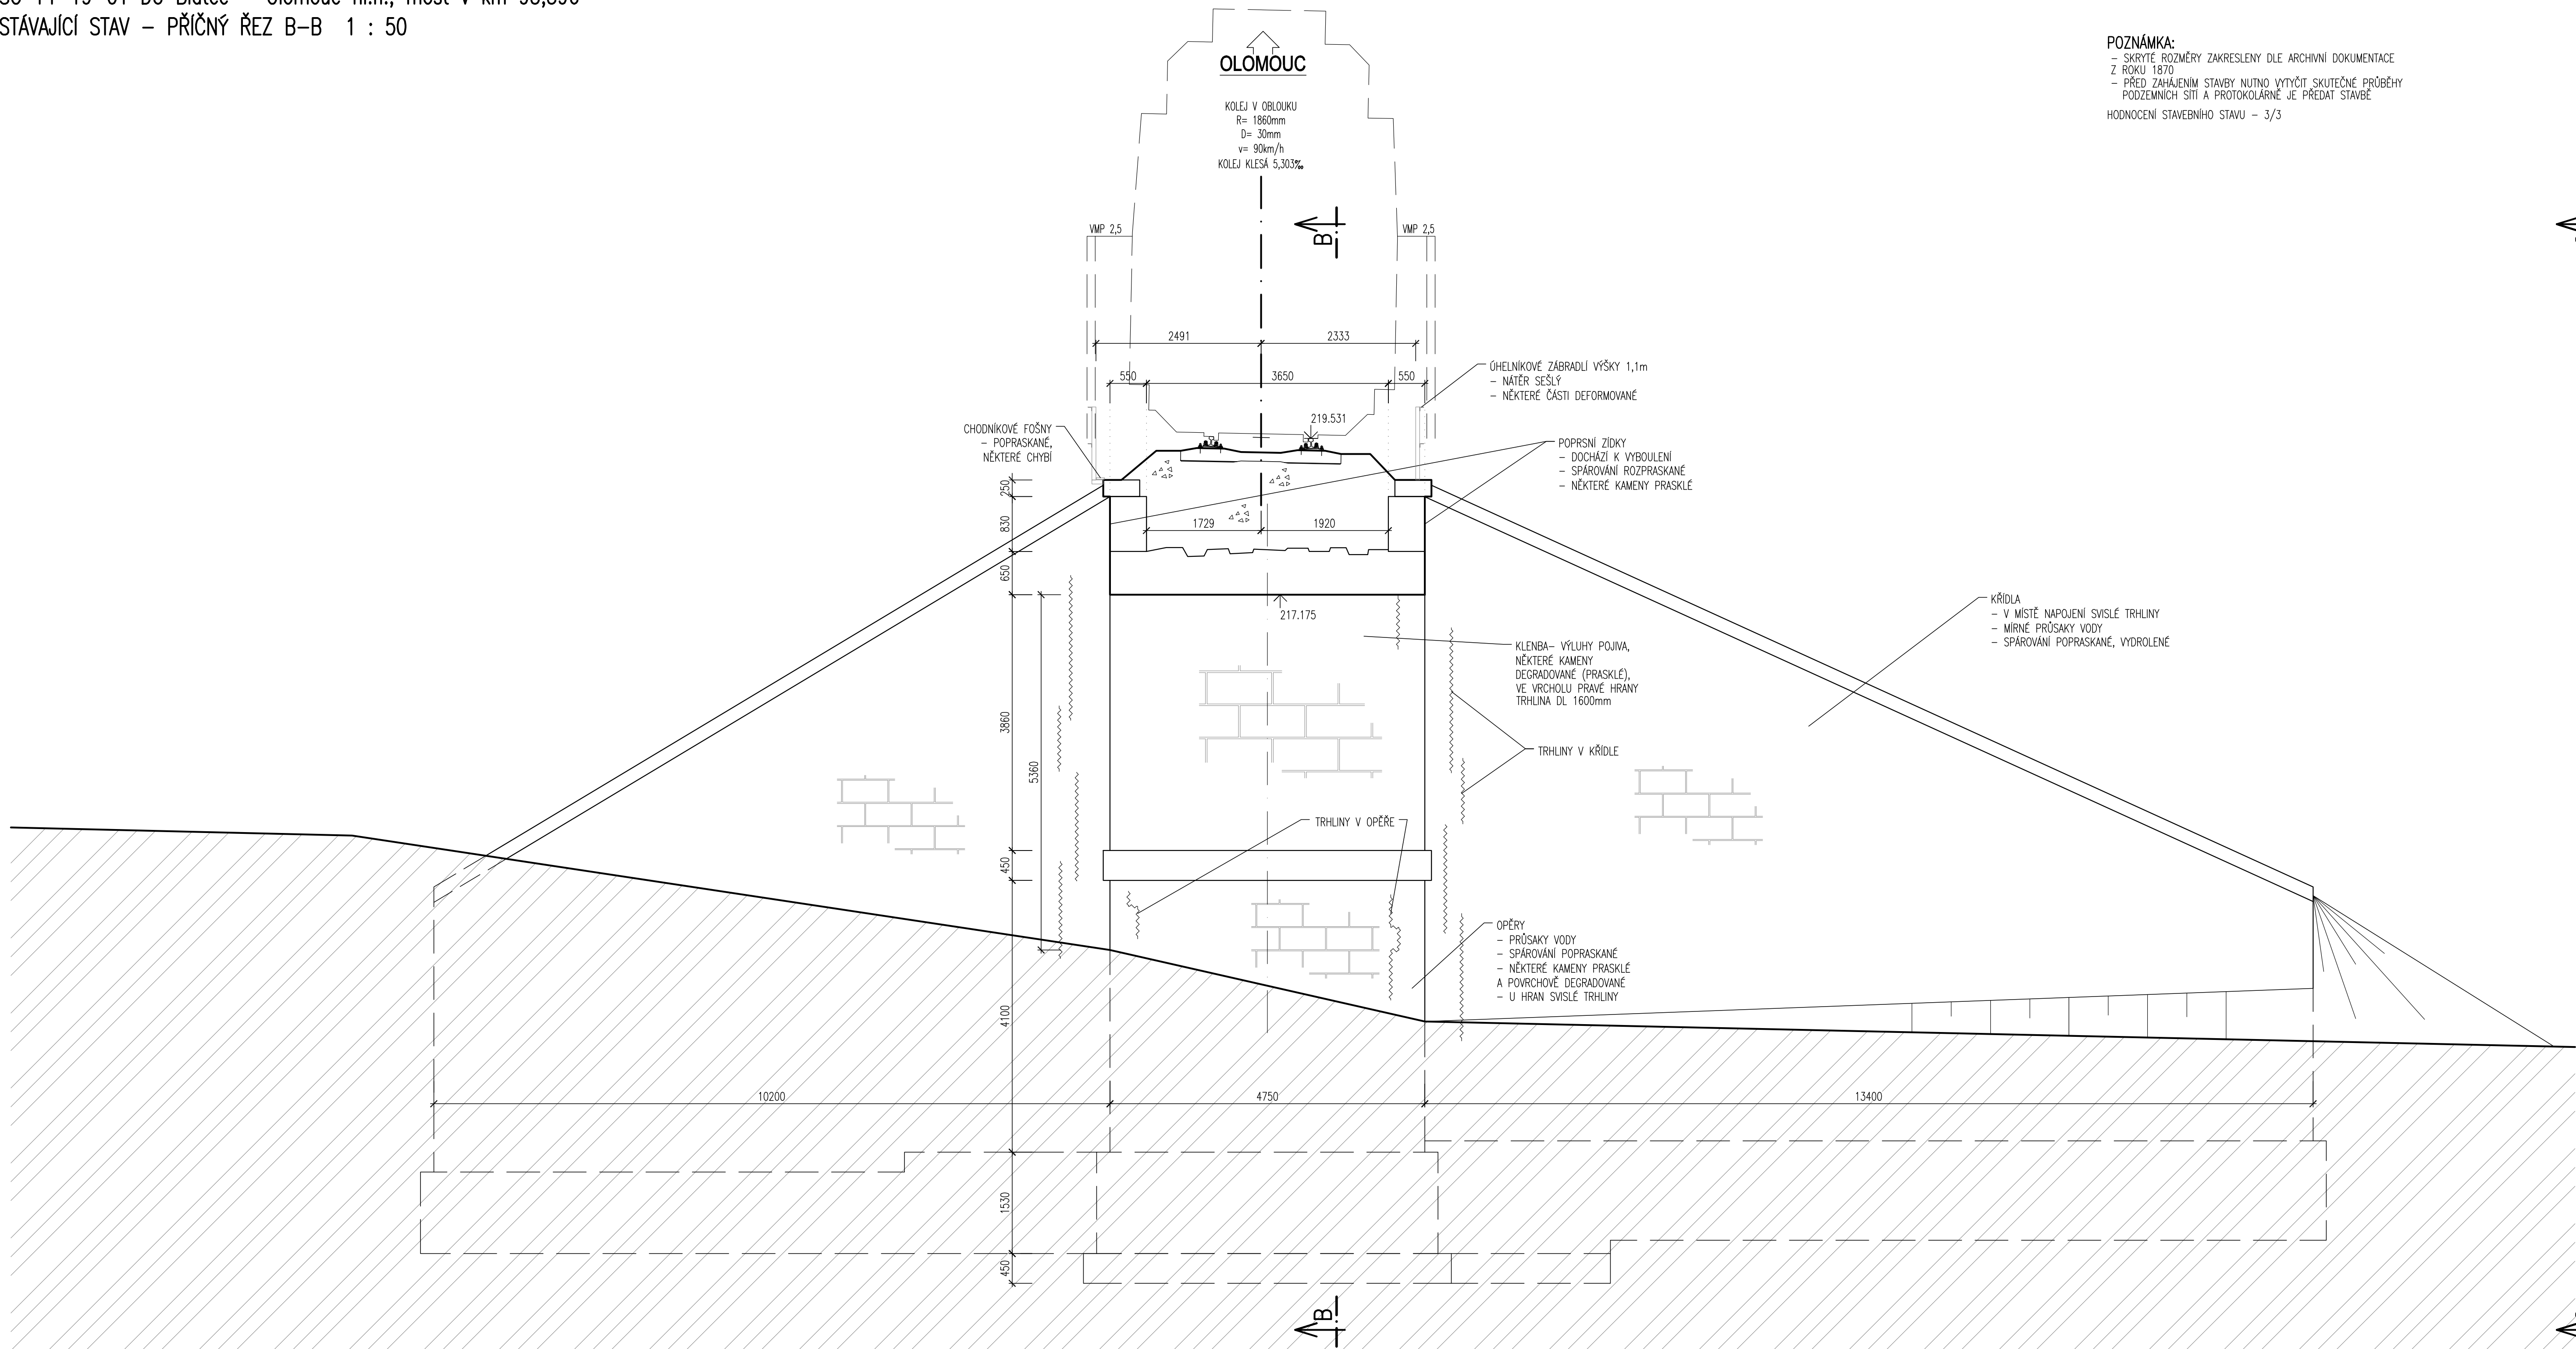

			ČÍSLO SOUPRAVY:
		PO PŘIPOMÍNKOVÉM ŘÍZENÍ	
REVIZE Č.	DATUM	ZMĚNA	

MCO MORAVIA CONSULT Olomouc a.s.
LEGIONÁŘSKÁ 1085/8, 779 00 Olomouc

tel.: +420 585 570 444
IDŠ: kje9md
e-mail: moravia@moravia.cz
http://www.moravia.cz

		Správa železniční dopravní cesty, státní organizace	
HLAVNÍ INŽENÝR PROJEKTU	ING. BRONISLAV ZAVADIL	G. ŘEĐITEĽ MORAVIA CONSULT Olomouc a.s. ING. VÁCLAV KRATOCHVÍĽ	
ODPOVĚDNÝ PROJ. OBJ., PS	NAVRHL, VYPRACOVAL	KONTROLOVAL	
ING. BRONISLAV ZAVADIL	ING. BRONISLAV ZAVADIL	ING. LADISLAV DORAZIL	
KRAJ: OLOMOUCKÝ	POVĚŘENÝ OÚ: OLOMOUČ	OBEC: OLOMOUČ NEMILANY	
SO 14-19-01 DÚ Blatec - Olomouc hl.n., most v km 95,596		ZAK. ČÍSLO MČO	17-046-235-PS
		ÚČEL	PROJEKT
		DATUM	SRPEN 2017
		FORMÁT	10 x A4
		MĚŘÍTKO	1 : 50
STÁVAJÍCÍ STAV - PŘÍČNÝ ŘEZ B-B		ČÁST	POŘ.Č.
		E.1.4	2.3.3