


OPRAVA MOSTU V km 95,596 TRATI OLOMOUC – NEZAMYSLICE
SO 14-19-01 DÚ Blatec – Olomouc hl.n., most v km 95,596

POZNÁMKA:
- SKRYTÉ ROZMĚRY ZAKRESLENY DLE ARCHIVNÍ DOKUMENTACE
Z ROKU 1870
- PŘED ZAHÁJENÍM STAVBY NUTNO VYTÝČIT SKUTEČNÉ PRŮBĚHY
PODZEMNÍCH SÍTÍ A PROTOKOLÁRNĚ JE PŘEDAT STAVBĚ
HODNOCENÍ STAVEBNÍHO STAVU - 3/3

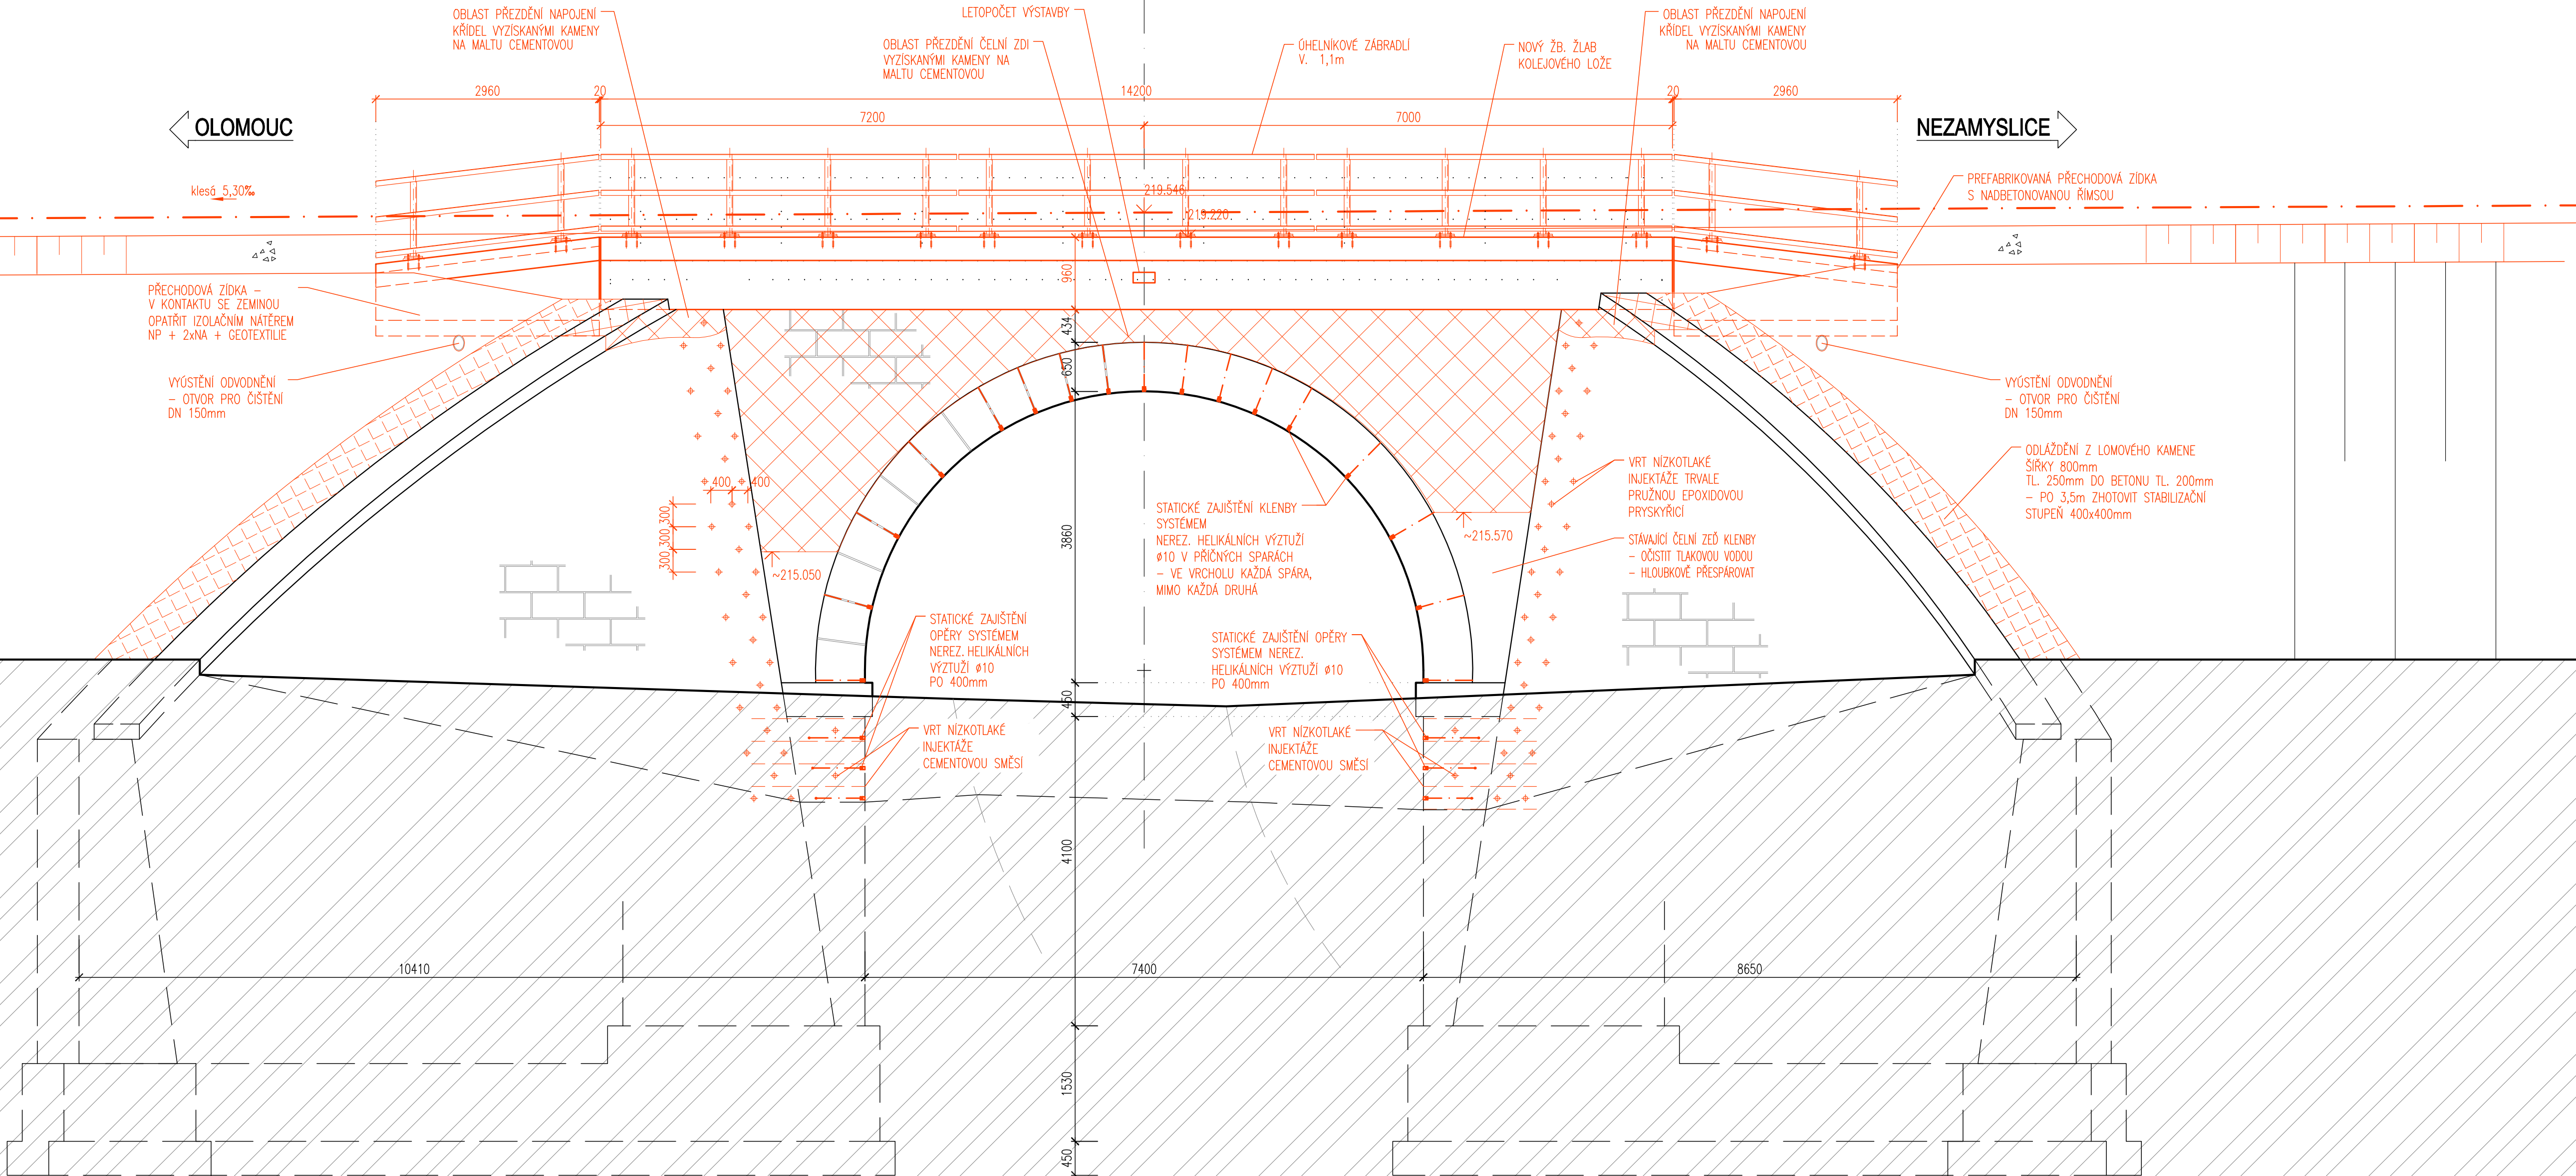

			ČÍSLO SOUPRAVY:
		PO PŘIPOMÍNKOVÉM ŘÍZENÍ	
REVIZE Č.	DATUM	ZMĚNA	

MCO MORAVIA CONSULT Olomouc a.s.
LEGIONÁRSKÁ 1085/8, 779 00 Olomouc

tel.: +420 585 570 444
IDS: kje9md
e-mail: moravia@moravia.cz
<http://www.moravia.cz>

<div><div>Správa železniční dopravní cesty, státní organizace</div></div>		
HLAVNÍ INŽENÝR PROJEKTU	ING. BRONISLAV ZAVADIL	G. ŘEDITEL MORAVIA CONSULT Olomouc a.s. ING. VÁCLAV KRATOCHVÍL
ODPOVĚDNÝ PROJ. OBJ., PS	NAVRHL, VYPRACOVAL	KONTROLOVAL
ING. BRONISLAV ZAVADIL	ING. BRONISLAV ZAVADIL	ING. LADISLAV DORAZIL
KRAJ: OLOMOUCKÝ	POVĚŘENÝ OÚ: OLOMOUC	OBEC: OLOMOUC NEMILANY
<div>"Oprava mostu v km 95,596 trati Olomouc - Nezamyslice"</div> <div>SO 14-09-01 DÚ Blatec - Olomouc hl.n., most v km 95,596</div>		ZAK. ČÍSLO MCO 17-046-235-PS
		ÚČEL PROJEKT
		DATUM SRPEN 2017
		FORMÁT 10 x A4
		MĚŘÍTKO 1 : 50
NOVÝ STAV - POHLED ZLEVA D-D		ČÁST E.1.4 POŘ.Č. 2.4.5