


OPRAVA MOSTU V km 95,596 TRATI OLOMOUČ – NEZAMYSLICE
SO 14-19-01 DÚ Blatec – Olomouc hl.n., most v km 95,596
VYTÝČOVACÍ VÝKRES 1 : 100

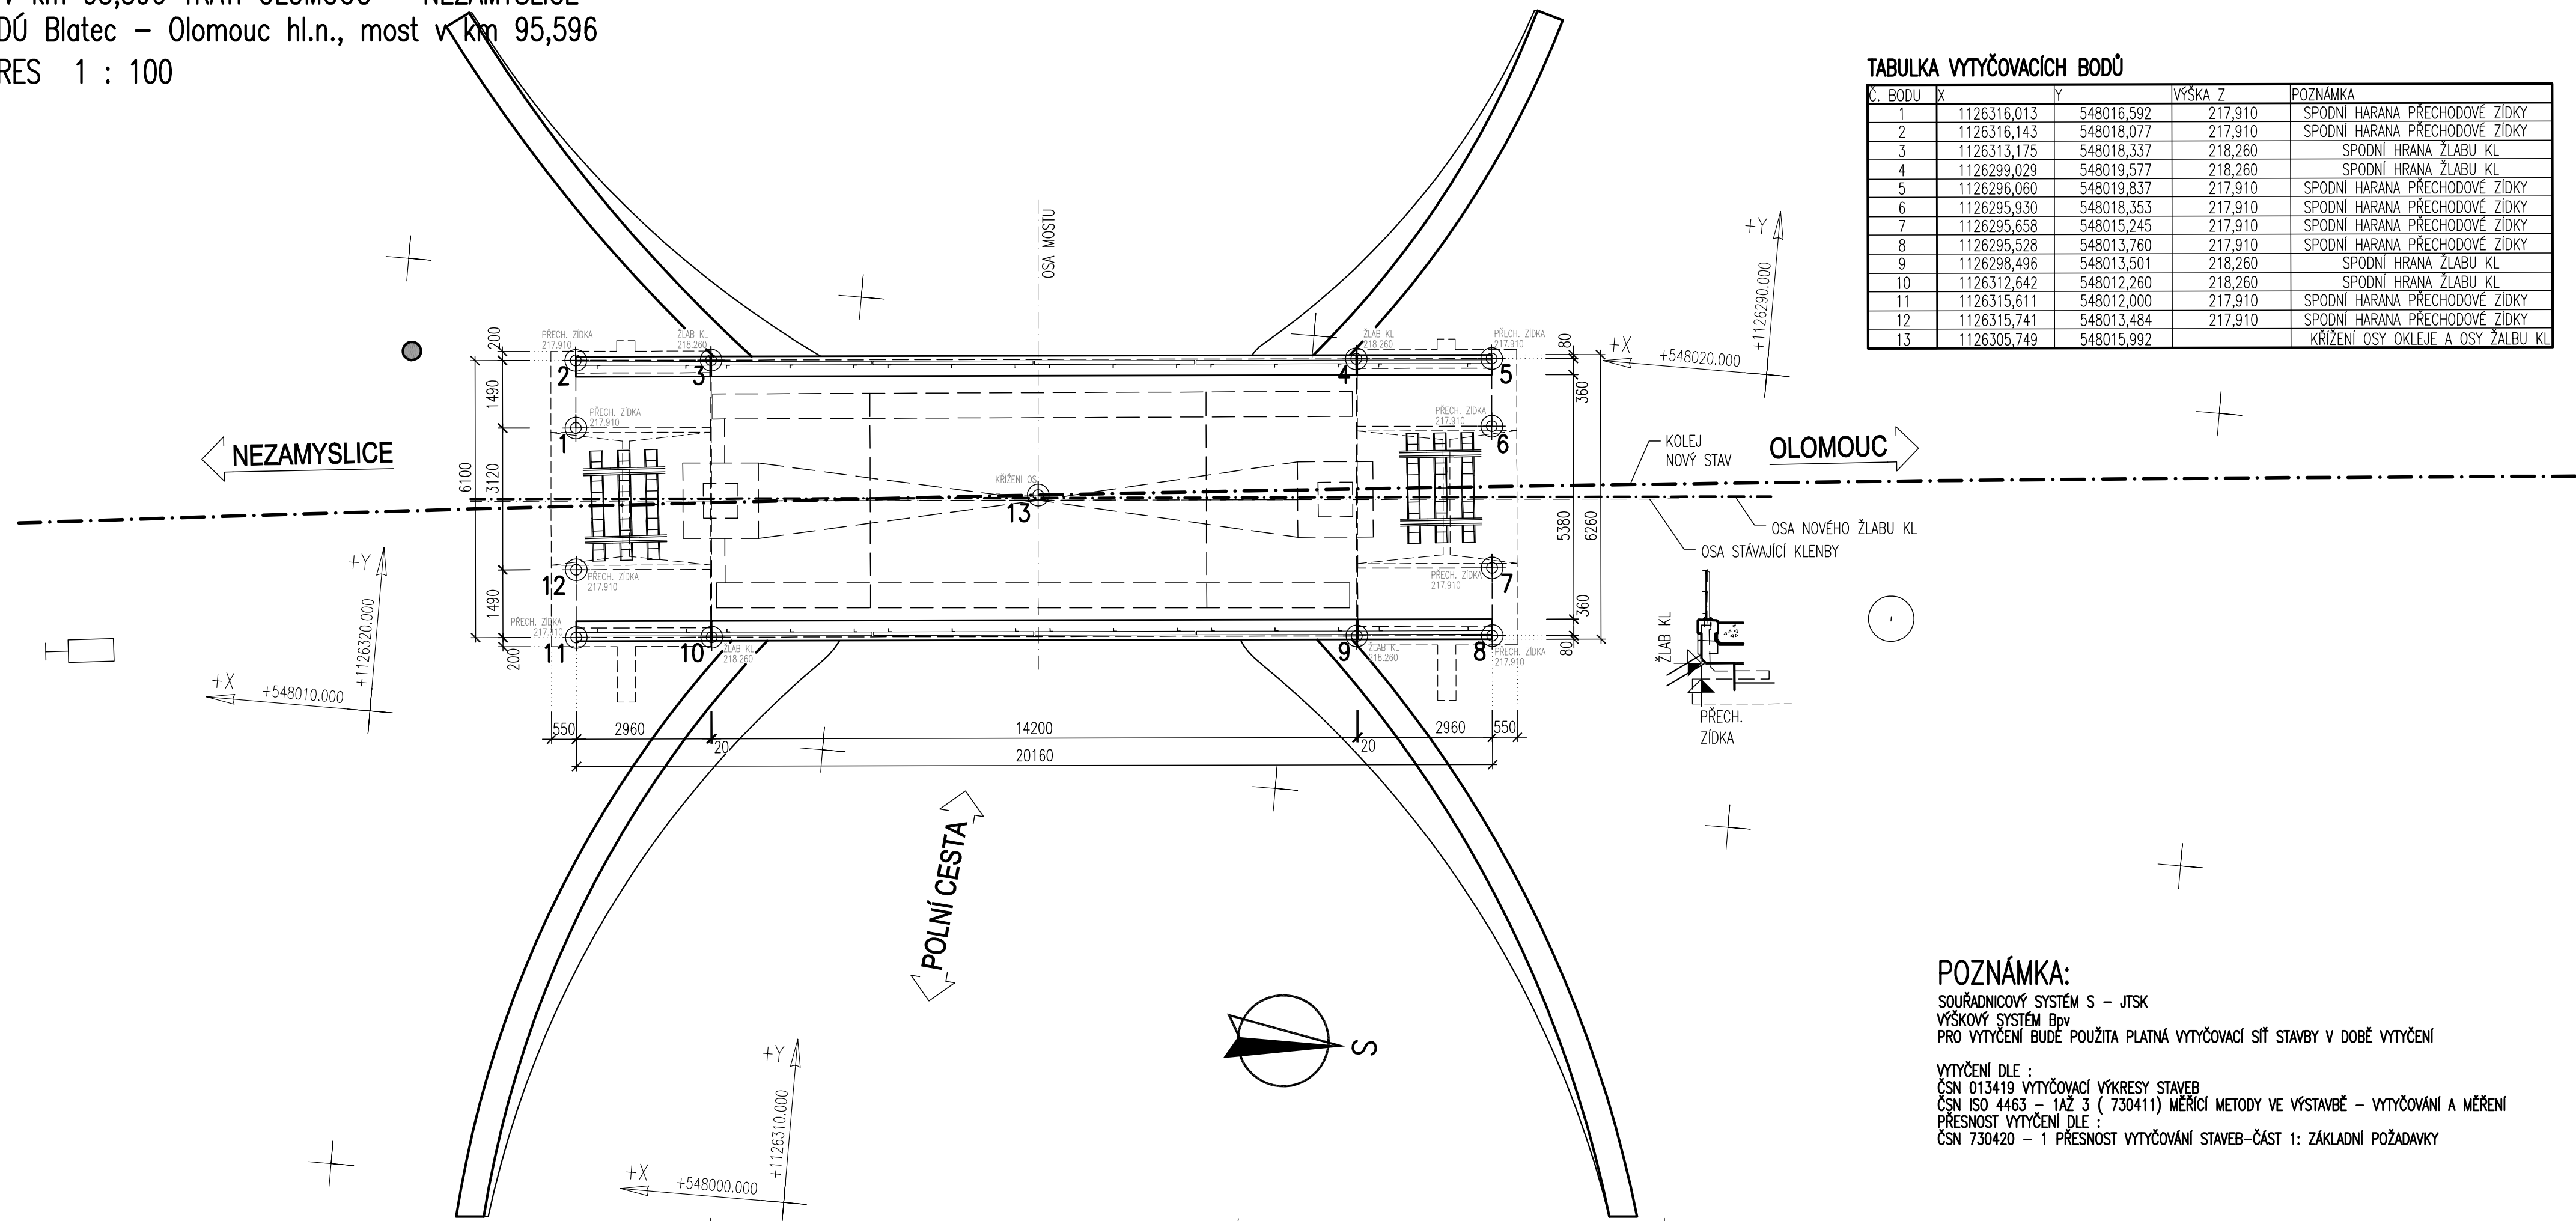

TABULKA VYTYČOVACÍCH BODŮ

Č. BODU	X	Y	VÝŠKA Z	POZNÁMKA
1	1126316,013	548016,592	217,910	SPODNÍ HARANA PŘECHODOVÉ ŽIDKY
2	1126316,143	548018,077	217,910	SPODNÍ HARANA PŘECHODOVÉ ŽIDKY
3	1126313,175	548018,337	218,260	SPODNÍ HARANA ŽLABU KL
4	1126299,029	548019,577	218,260	SPODNÍ HARANA ŽLABU KL
5	1126296,060	548019,837	217,910	SPODNÍ HARANA PŘECHODOVÉ ŽIDKY
6	1126295,930	548018,353	217,910	SPODNÍ HARANA PŘECHODOVÉ ŽIDKY
7	1126295,658	548015,245	217,910	SPODNÍ HARANA PŘECHODOVÉ ŽIDKY
8	1126295,528	548013,760	217,910	SPODNÍ HARANA PŘECHODOVÉ ŽIDKY
9	1126298,496	548013,501	218,260	SPODNÍ HARANA ŽLABU KL
10	1126312,642	548012,260	218,260	SPODNÍ HARANA ŽLABU KL
11	1126315,611	548012,000	217,910	SPODNÍ HARANA PŘECHODOVÉ ŽIDKY
12	1126315,741	548013,484	217,910	SPODNÍ HARANA PŘECHODOVÉ ŽIDKY
13	1126305,749	548015,992		KŘÍŽENÍ OSY OKLEJE A OSY ŽALBU KL

POZNÁMKA:


SOUŘADNICOVÝ SYSTÉM S – JTSK
VÝŠKOVÝ SYSTÉM B_{pv}
PRO VYTÝČENÍ BUDE POUŽITA PLATNÁ VYTÝČOVACÍ SÍŤ STAVBY V DOBĚ VYTÝČENÍ

VYTÝČENÍ DLE :
 ČSN 013419 VYTÝČOVACÍ VÝKRESY STAVEB
 ČSN ISO 4463 – I AŽ 3 (730411) MĚŘICÍ METODY VE VÝSTAVBĚ – VYTÝČOVÁNÍ A MĚŘENÍ
 PŘESNOST VYTÝČENÍ DLE :
 ČSN 730420 – 1 PŘESNOST VYTÝČOVÁNÍ STAVEB – ČÁST 1: ZÁKLADNÍ POŽADAVKY



			ČÍSLO SOUPRAVY:
		PO PŘIPOMÍNKOVÉM ŘÍZENÍ	
REVIZE Č.	DATUM	ZMĚNA	


MORAVIA CONSULT Olomouc a.s.
 LEGIONÁŘSKÁ 1085/8 , 779 00 Olomouc
 tel.: +420 585 570 444
 IDS: kjee9md
 e-mail: moravia@moravia.cz
<http://www.moravia.cz>

 <div>Správa železniční dopravní cesty</div>		Správa železniční dopravní cesty, státní organizace	
HLAVNÍ INŽENÝR PROJEKTU	ING. BRONISLAV ZAVADIL	G. ŘEDITEL MORAVIA CONSULT Olomouc a.s. ING. VÁCLAV KRATOCHVÍL	
ODPOVĚDNÝ PROJ. OBJ., PS	NAVRHL, VYPRACOVAL	KONTOLOVAL	
ING. BRONISLAV ZAVADIL	ING. BRONISLAV ZAVADIL	ING. LADISLAV DORAZIL	
KRAJ: OLOMOUCKÝ	POVĚŘENÝ OÚ: OLOMOUC	OBEC: OLOMOUC NEMILANY	
<div>"Oprava mostu v km 95,596 trati Olomouc - Nezamyslice"</div> <div>SO 14-19-01 DÚ Blatec - Olomouc hl.n., most v km 95,596</div>		ZAK. ČÍSLO MCO	17-046-235-PS
		ÚČEL	PROJEKT
		DATUM	SRPEN 2017
		FORMÁT	4 x A4
		MĚŘÍTKO	1 : 100
VYTYČOVACÍ VÝKRES		ČÁST E.1.4	POŘ.Č. 2.2