


PROPUSTEK km 18,772

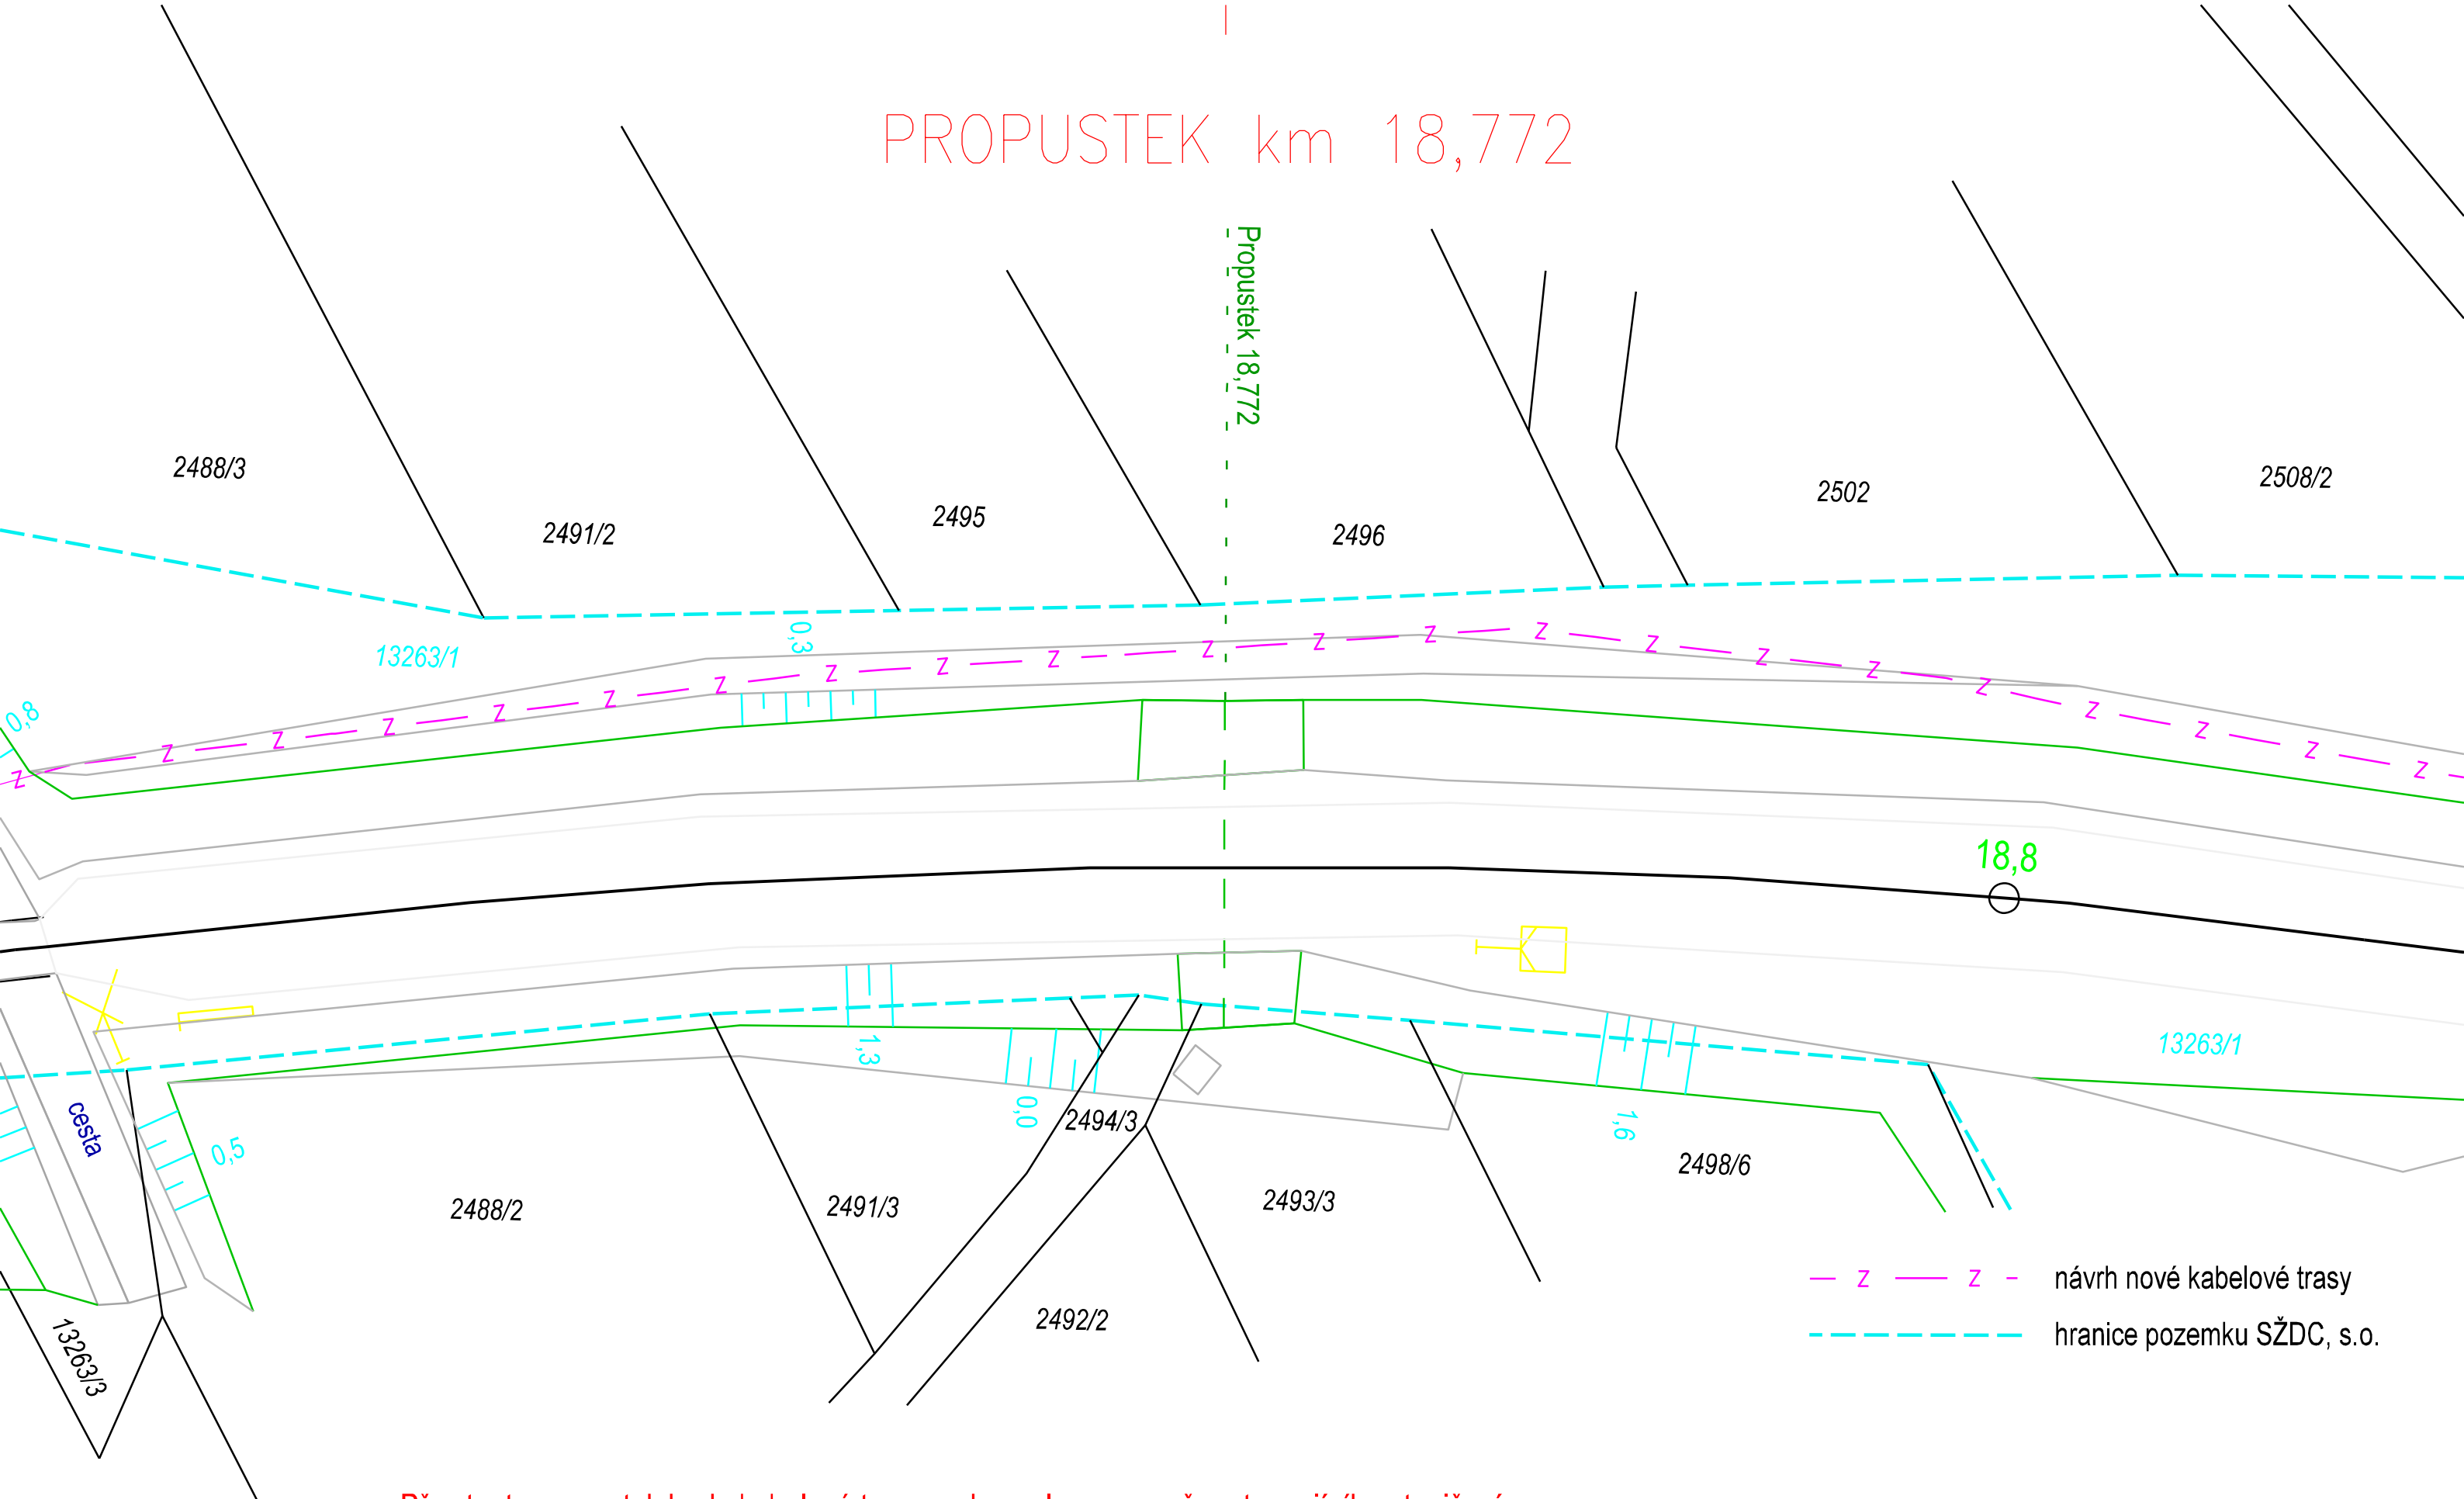

— Z — Z — návrh nové kabelové trasy
- - - hranice pozemku SŽDC, s.o.

Přes tento propustek bude kabelová trasa vedena vlevo ve směru stoupajícího staničení.
Kabelizace bude vložena do nové chráničky 4x DN110 (8 m) ve výkopu 35x80 cm, mimo propust.

M 1:200		10/2018
Výstavba PZS v km 16,171 (P8090) a 17,424 (P8093) na trati Vsetín – Velké Karlovice PS 01 Kabelizace a vazby na SZZ		1312
Přechod kabelové trasy přes propustek v km 18,772		