

16,1


560012

směr Halenkov

Sk. km 16,171
Přejezd P8090 - PZS 3SB

Přejezd P8090 - PZS 3SBI

4878a/III

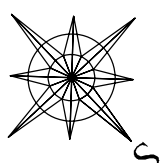


6/10/19

silnice žív.

6016/14

16,2
594

460

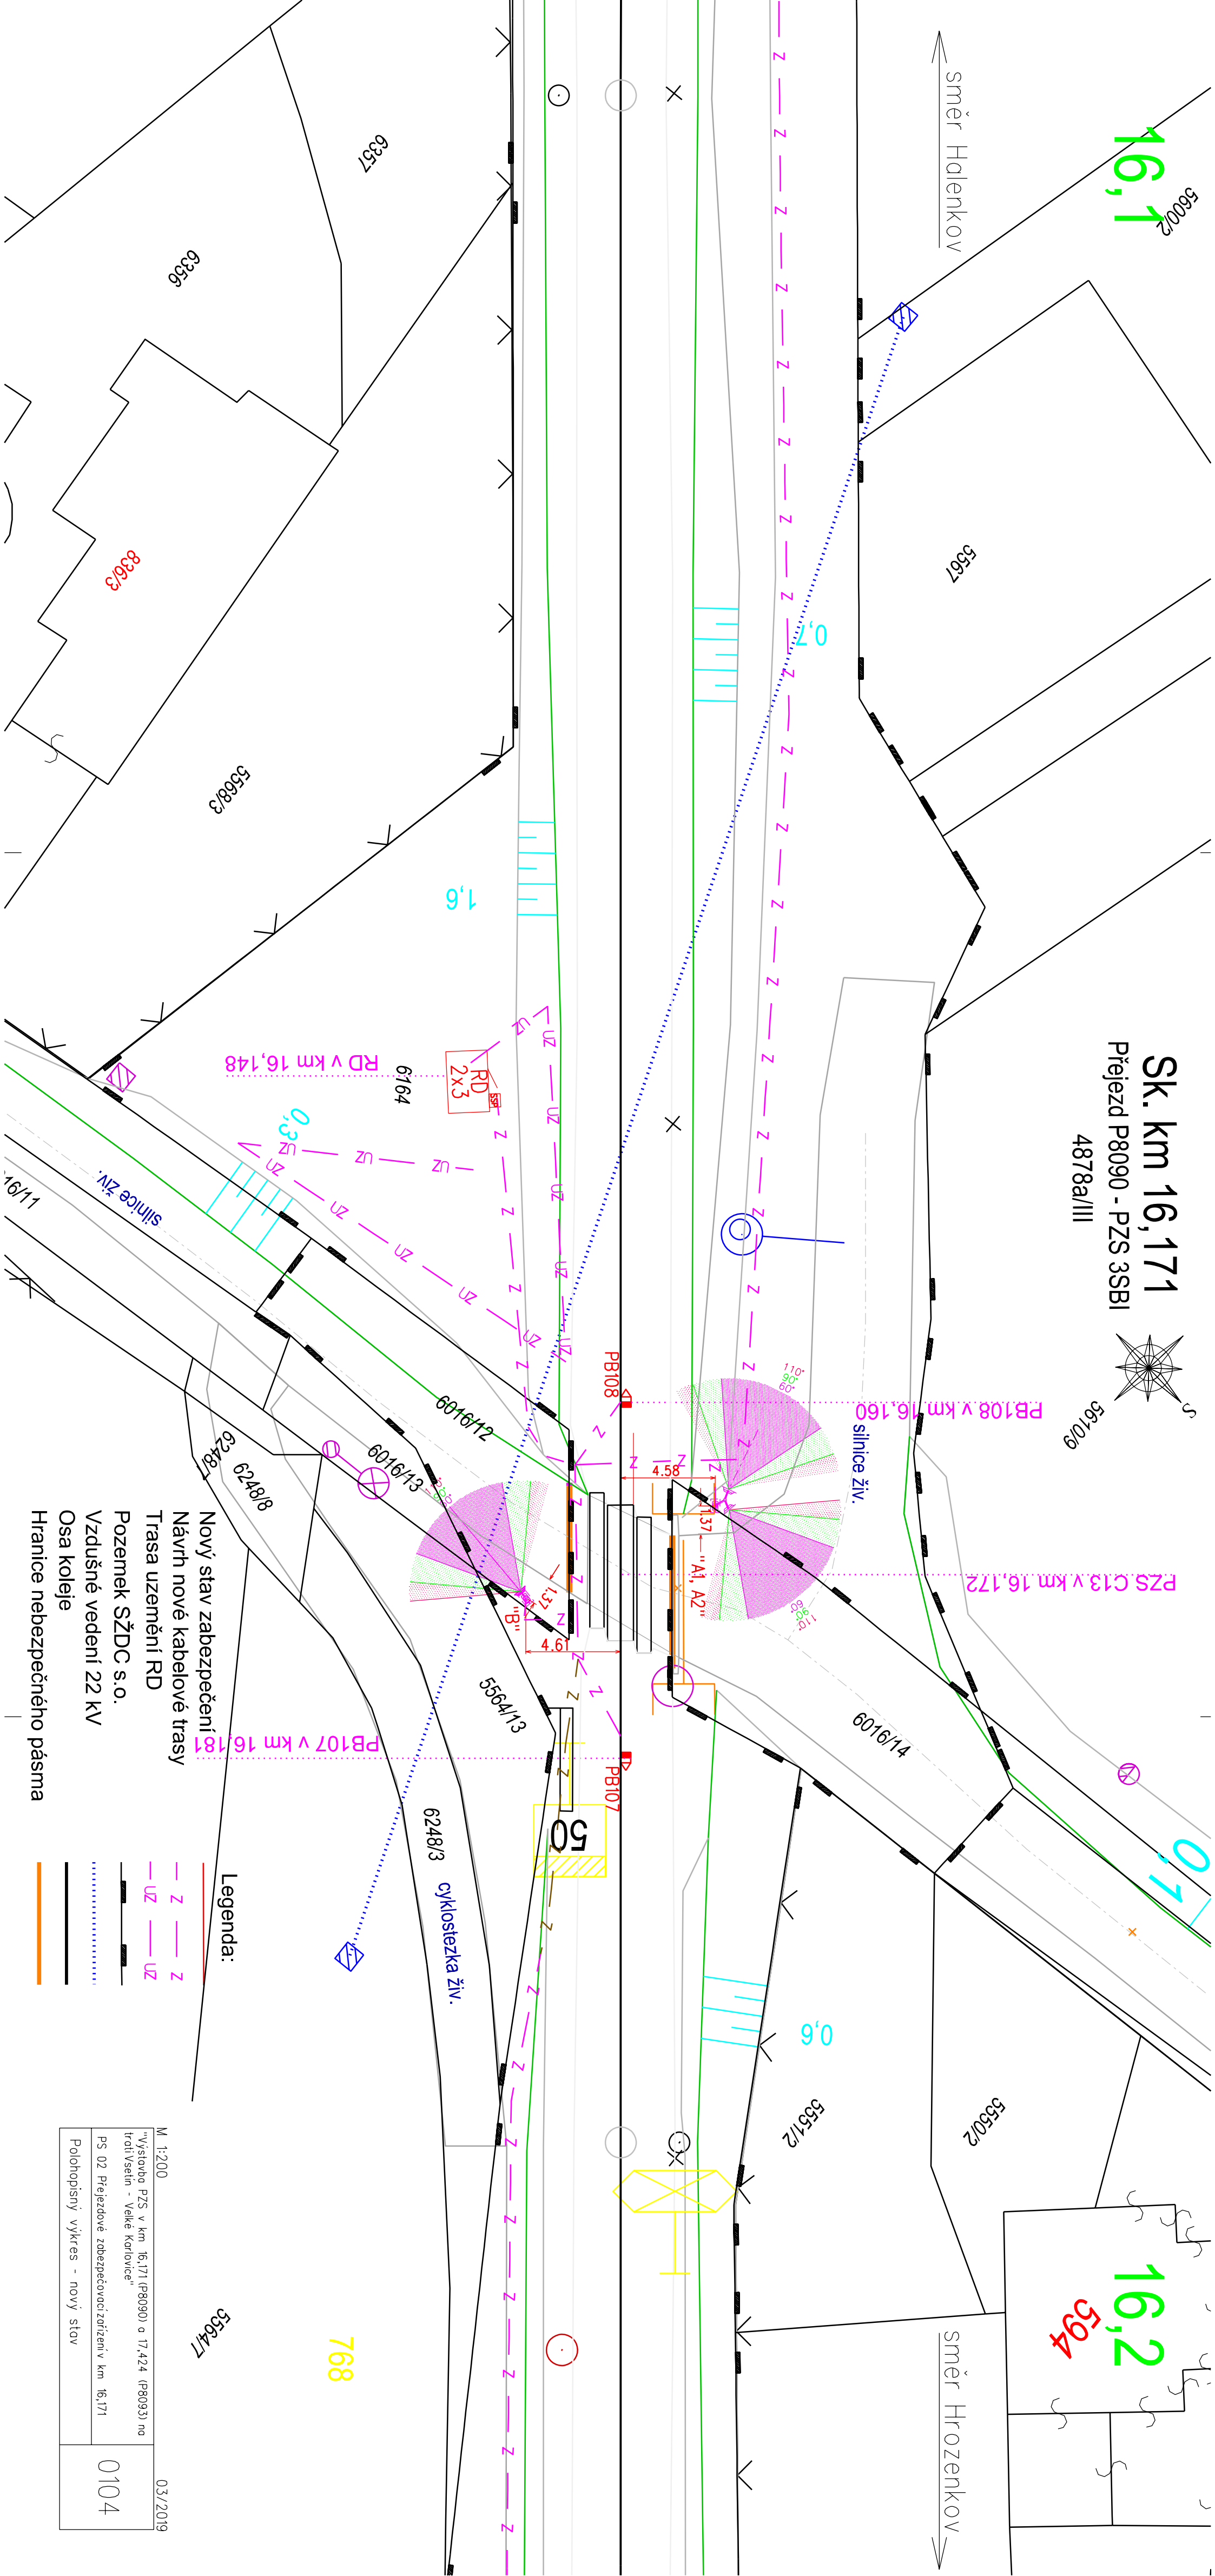směr Hrozenkov

148

1,6

0

1/2

16/7

6248/8
6248/7

6248/8

~~60,~~

5/12

5564/12

6248/3

cyklostezka ziv-

50

9'0

5551/2

5564/7

768

Legenda:

Nový stav zabezpečení

Trasa uzemění RD

Pozemek SŽDC s.o.

Vzdělávací vademecum 2021

Das kolois
vzausile vedcill ez kv

Usa koleje

Hranice nebezpečneno pasma

M 1:200

"Výstavba PZS v km 16,171 (P8090) a 17,424 (P8093) na trati Vsetín - Valtice Karlovice"

UO1 VSECH VEKE KADIVICE

PS UZ Prejezdove zabezpečovací zařízení v km 16,1/

Polohopisný výkres - nový stav

03/2019

0104