

DRÁŽNÍELEKTRO ROZVOD	
DRÁŽNÍELEKTRO ROZVOD1	
DRÁŽNÍELEKTRO ROZVOD2	
DRÁŽNÍ VO	
DRÁŽNÍSDĚL. A ZAB. ROZVOD	
DRÁŽNÍSDĚL. ROZVOD	
DRÁŽNÍZAB. ROZVOD	
DRÁŽNÍ TELEKOMUNIK. ROZVOD	
DRÁŽNÍOSTATNÍ	
DRÁŽNÍKANALIZACE	
DRÁŽNÍ VODA	
DRÁŽNÍ VODA PITNÁ	
DRÁŽNÍ VODA UŽITKOVÁ	
DRÁŽNÍ PLYN	
ELEKTRO ROZVOD	
ELEKTRO ROZVOD NN	
ELEKTRO ROZVOD VN	
ELEKTRO ROZVOD VVN	
VEŘEJNÉ OSVĚTLENÍ	
SDĚL. A ZAB. ROZVOD	
SDĚL. ROZVOD	
ZAB. ROZVOD	
TELEKOMUNIK. ROZVOD	
ROZVOD TV	
ROZVOD OSTATNÍ	
KANALIZACE	
VODA	
VODA PITNÁ	
VODA UŽITKOVÁ	
TEPLO	
PLYN	

POZNÁMKA

Železnice:
Železniční trať (dle TTP) č.304D Velké Karlovice - Vsetín
TÚ 2371 Vsetín-Bečva (mimo) - Velké Karlovice (včetně)
DÚ 06 Halenkov - Nový Hrozenkov
Kolej č.1: km 17,340 - 17,540
Železniční přejezd - jednokolejný; evidenční km 17,424 (P8093)
Pozemní komunikace:
Místní komunikace, funkční podskupina D1 (pěší a obytné zóny)-smíšený provoz

S0 01-03 řeší rekonstrukci stavební části železničního přejezdu km 17,424 a v nezbytném rozsahu záehy do navazujících úseků traťové koleje a navazujících pozemních komunikací.

Km polohy vztahují k km 17,4.

Související PS a S0 - viz část PD, zpracovaná HP (SB projekt s.r.o., Kasárenská 4063/4, 695 01 Hodonín)

STÁVAJÍCÍ STAV
RUŠENÁ STAVBA
KOMUNIKACE
STÁVAJÍCÍ NÁSTUPIŠTĚ
ROZHLEDOVÉ POMĚRY
HRANICE DRÁŽNÍHO POZEMKU
NAVAZUJÍCÍ SO/PS
NAVRHOVANÝ STAV

- KOLEJ UŽITÝ MATERIÁL
- REKONSTRUKCE GPK STÁVAJÍCÍ KOLEJE
- REKONSTRUKCE KOLEJNICOVÝCH PASŮ
- REKONSTRUKCE ŽELEZNIČNÍHO SVRŠKU
- REKONSTRUKCE ŽELEZNIČNÍHO SPODKU
- REKONSTRUKCE NÁSTUPIŠTĚ
- REKONSTRUKCE PŘEJEZDOVÉ KONSTRUKCE
- REKONSTRUKCE POVRCHU KOMUNIKACE
- REKONSTRUKCE KOMUNIKACE PRO PĚŠÍ

TRATIVOD
PŘECHOD TRATIVODU POD KOLEJÍ
SVODNÉ POTRUBÍ
PŘECHOD SVODNÉHO POTRUBÍ POD KOLEJÍ
HLAVNÍ SBĚRAČ
VRCHOLOVÁ ŠACHTA
KONTROLNÍ ŠACHTA
PŘÍPOJNÁ ŠACHTA



VSTUPNÍ ŠACHTA

PŘÍPOJNÁ ŠACHTA S KAL.PROSTOREM

špk1 175,396
(173,228

KÓTA POKLOPU/TERÉNU
KÓTA DNA POTRUBÍ

8.400 ORIENTAČNÍ KÓTA, SKUTEČNOST
DLE DODANÉ PŘEJEZDOVÉ KONSTRUKCE

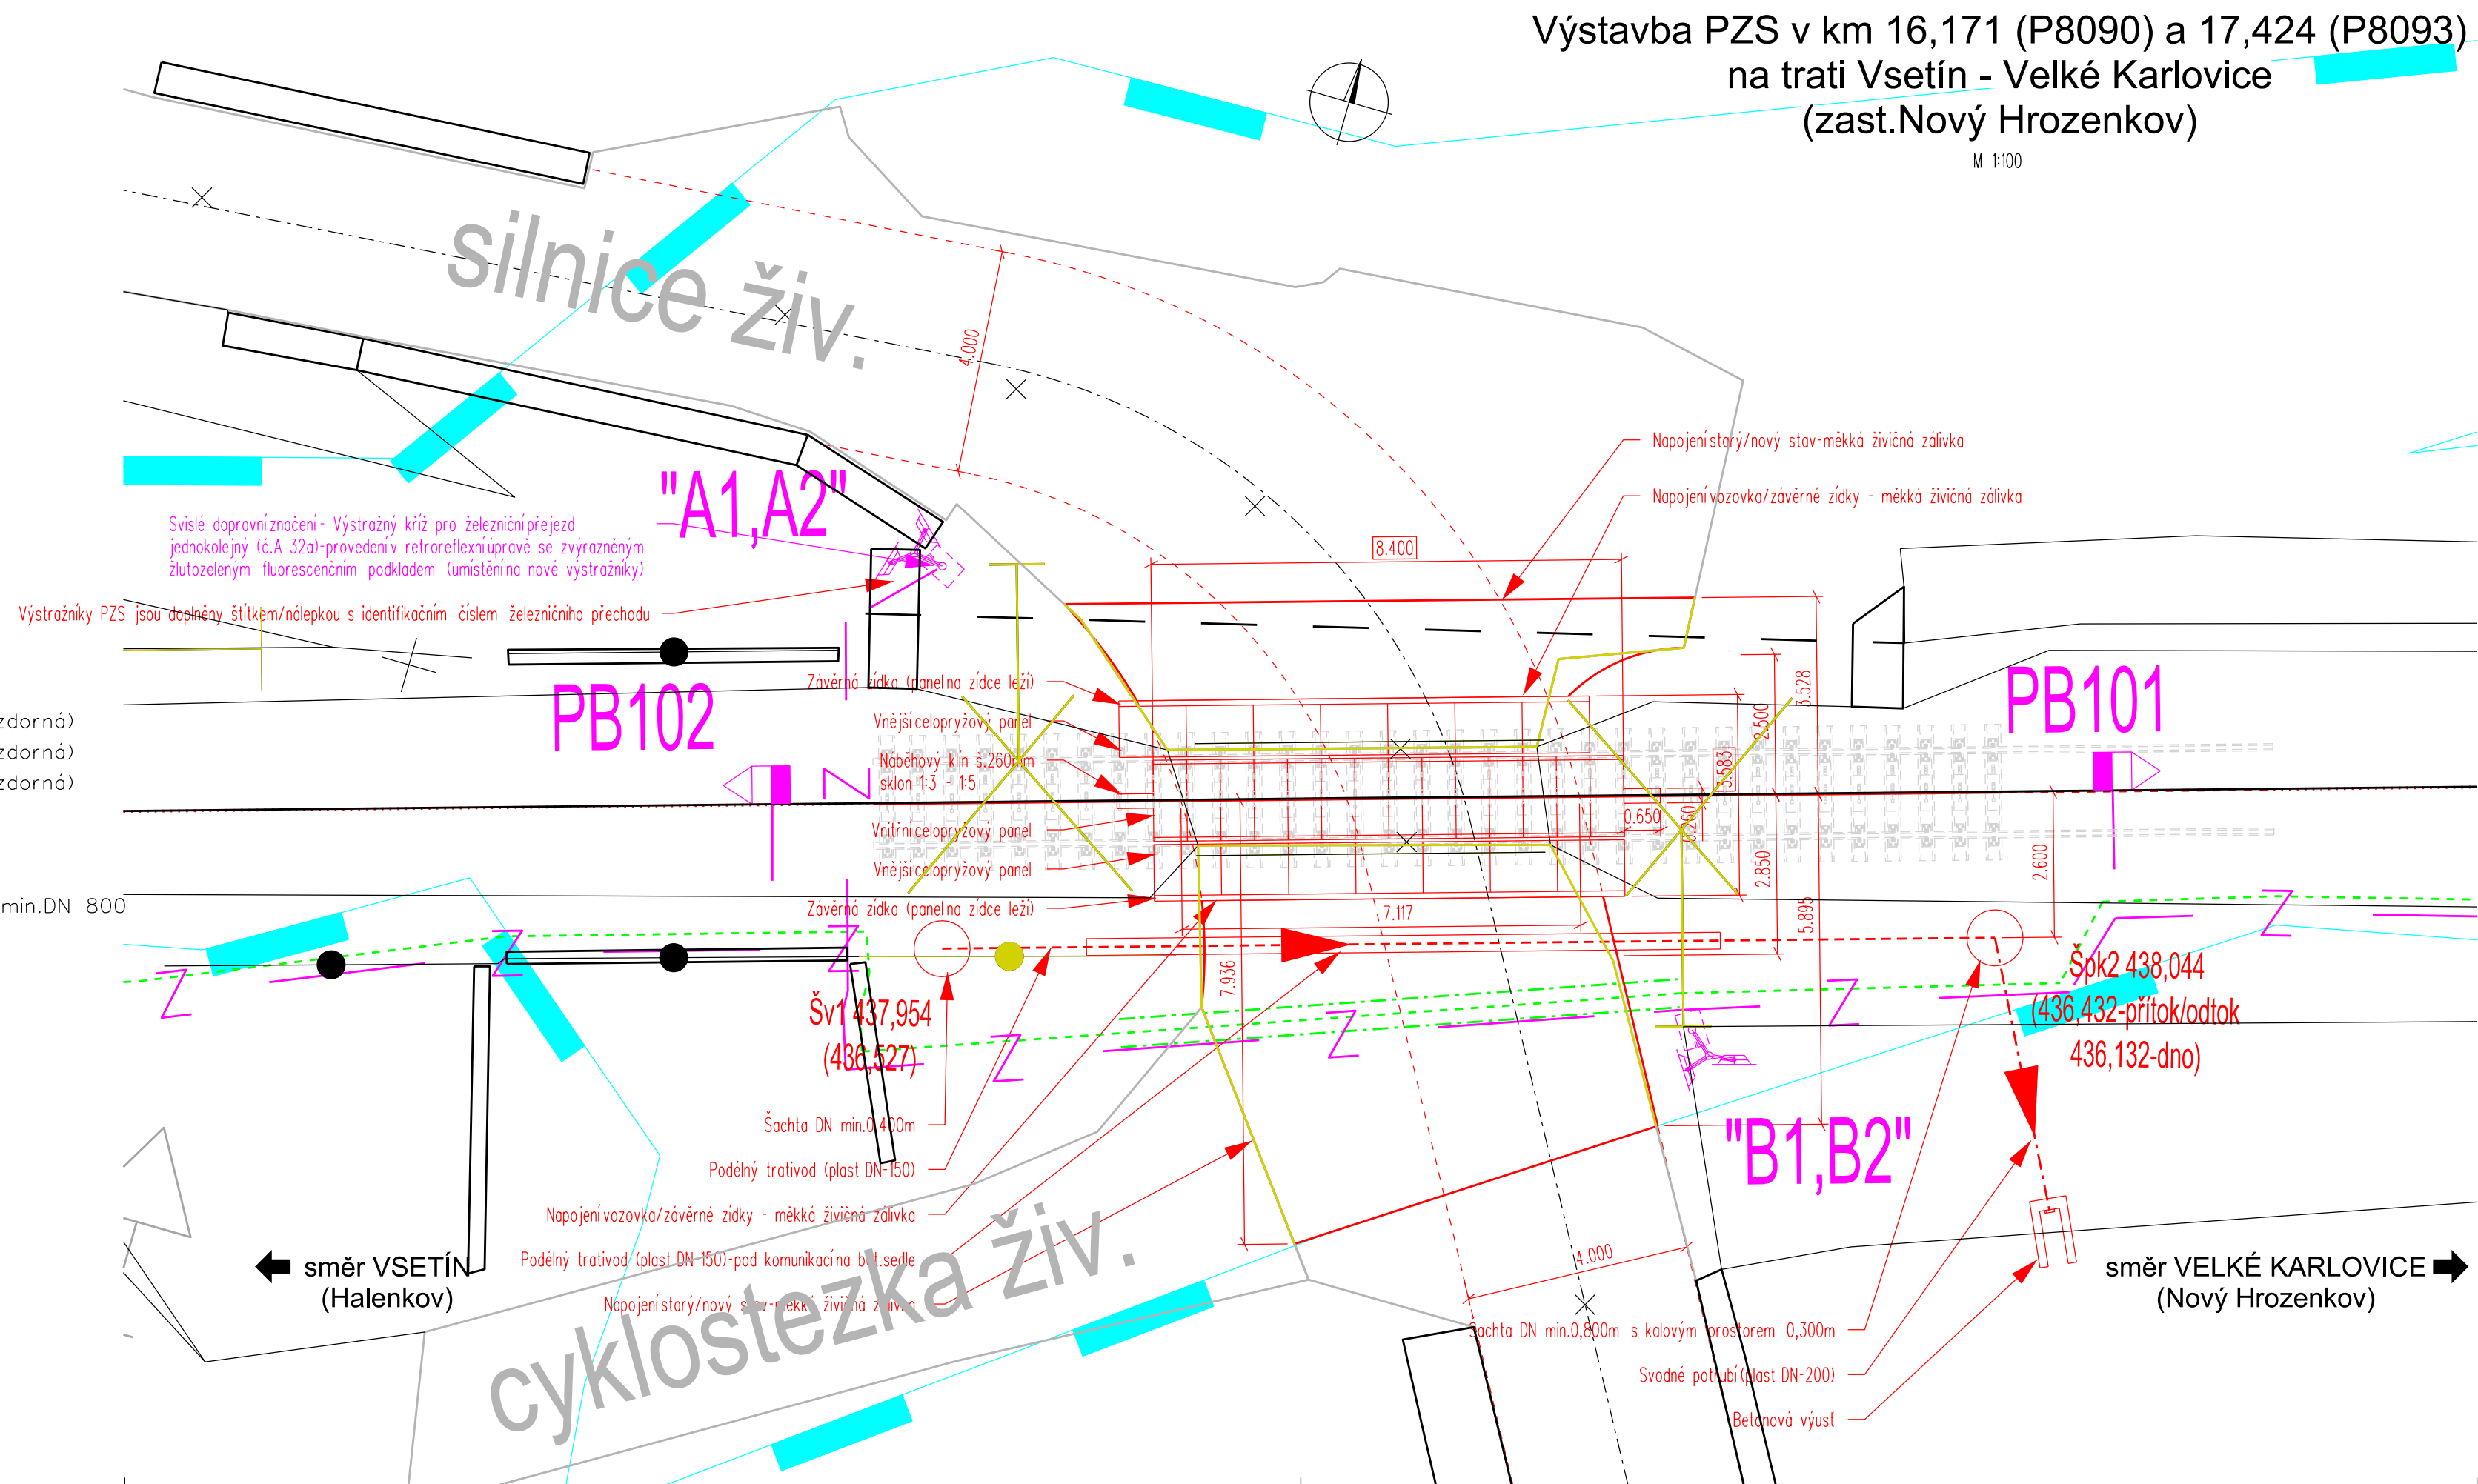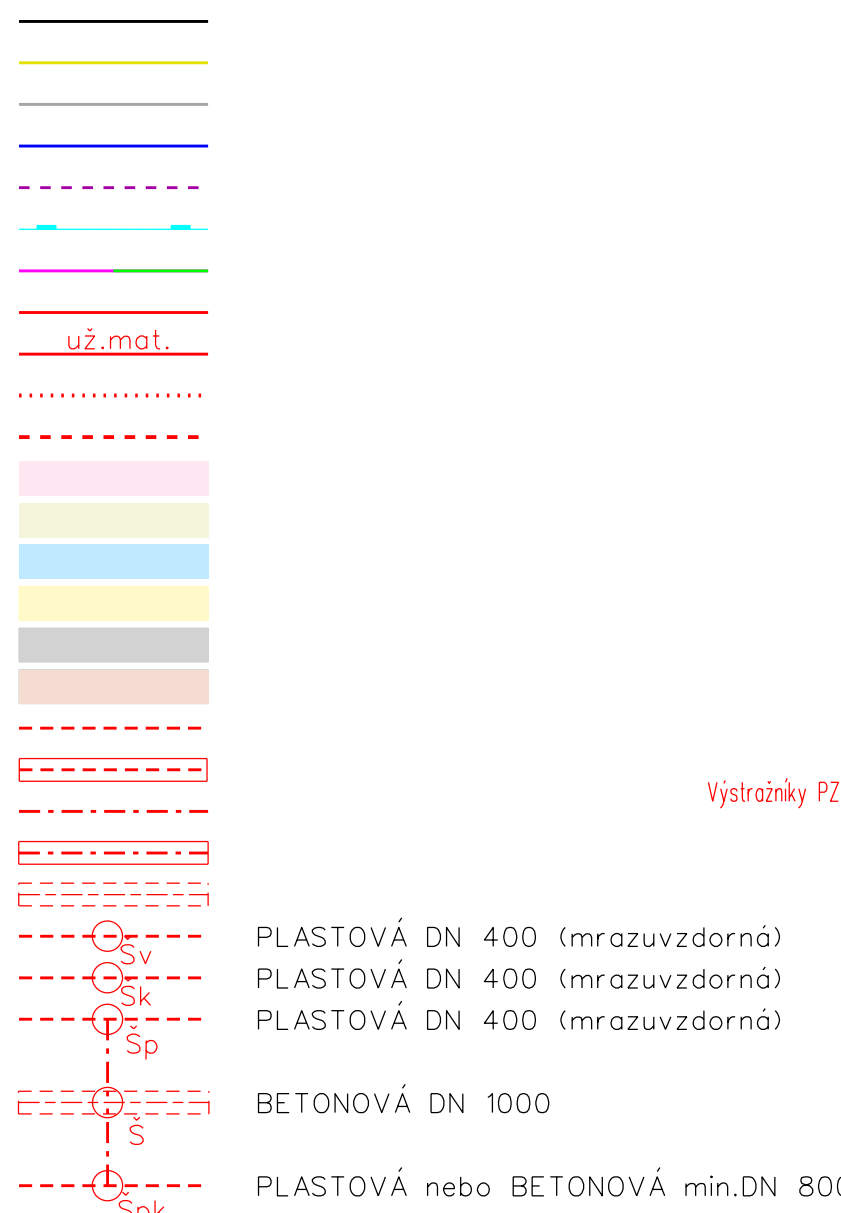

PO PŘIPOMÍNKÁCH 12/2018


			ČÍSLO SOUPRAVY
REVIZE Č.	DATUM	ZMĚNA	



SB projekt s.r.o.
Kasárenská 4063/4, 695 01 Hodonín

INVESTOR

Správa železniční dopravní cesty, státní organizace
Dlážděná 1003/7, 110 00 Praha 1

ZODP. PROJEKTANT ING. KAREL SMOLÍK		NAVRHL/VYPRACOVAL ING. KAREL SMOLÍK		<div><div>ING. KAREL SMOLÍK ING. DRAHOJKA SMOLICOVÁ Železnice & komunikace 751 22 OSEK NAD BEČVOU 383 tel:581 225 002 www.nort.cz e-mail:nort@nort.cz</div></div>		
KRAJ ZLINSKÝ		POVĚŘENÝ OÚ KAROLINKA		OBEC NOVÝ HROZENKOV		
STAVBA: <div>Výstavba PZS v km 16,171 (P8090) a 17,424 (P8093) na trati Vsetín - Velké Karlovice</div> OBJEKT/SOUBOR: SO 01 - Železniční svršek km 17,424 SO 02 - Železniční spodek km 17,424 SO 03 - Přejezdová konstrukce km 17,424				ÚČEL		DSP
				ARCH.ČÍSLO		180608
				Č.REVIZE		-
				DATUM		X/2018
				FORMÁT		5x A4
				MĚŘÍTKO		1:100
				ČÁST		PŘÍLOHA
PŮDORYS - železniční přejezd km 17,424 / P8093				E.1 1-03		