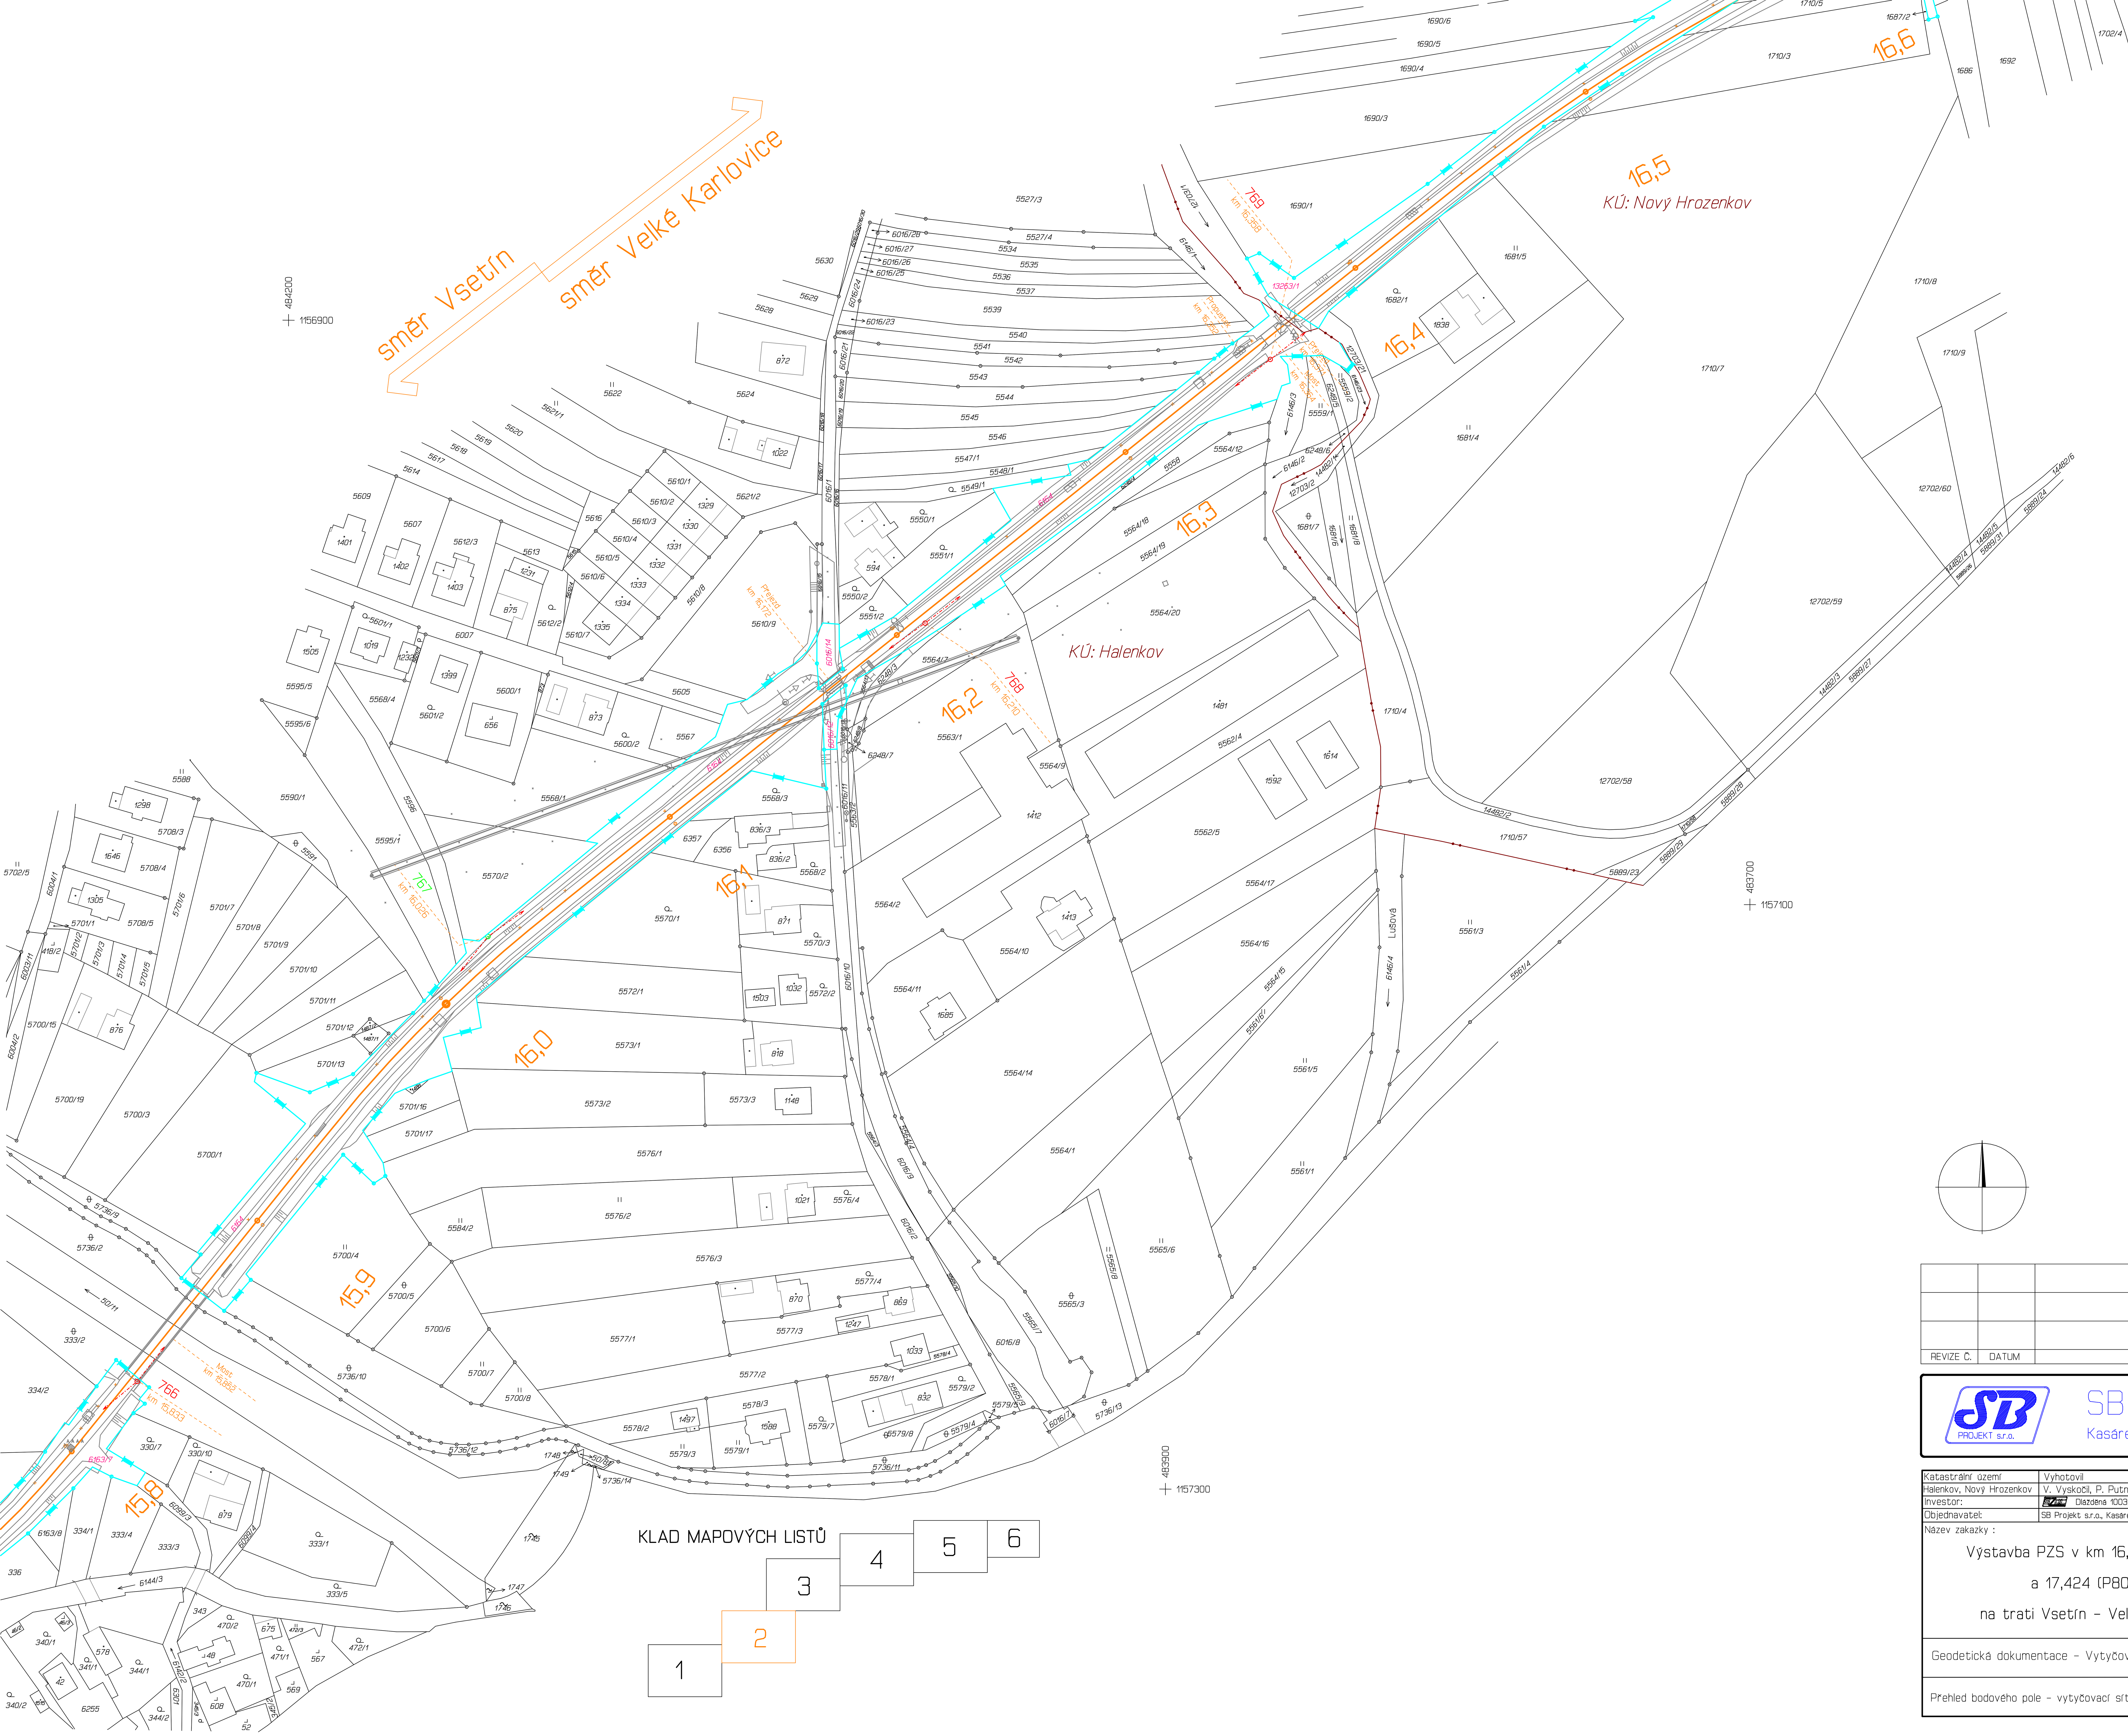

BOD VYTYČOVACÍ SÍTĚ

- o 2378 Bude zachován
- o 2382 Bude zničen
- o 2376 Při ochraně může být zachován
- o 4002 Pomocný bod, dočasně stab.

REVIZE Č.	DATUM	ZMĚNA	ČÍSLO SOUPRAVY:

SB projekt s.r.o.
Kasárenská 4063/4, 695 01 Hodonín

Katastrální území	Vyhotovil	Kontroloval
Halenkov, Nový Hrozenkov	V. Vyskočil, P. Putna	Ing. Svatopluk Stokláska
Investor:	Dlážděná 1003/7, Nové Město, 11000 Praha 1	
Objednavatel:	SB Projekt s.r.o., Kasárenská 4063/4, 695 01 Hodonín 1	

Název zakazky :

Výstavba PZS v km 16,171 (P8090)

a 17,424 (P8093)

na trati Vsetín – Velké Karlovice

GEOMETRA

zeměměřická kancelář s.r.o.
KYJOV , Masarykovo nám. 63
tel. 518 611 666
IČO - 253 287 27

Geodetická dokumentace – Vytyčovací síť	Část:	1.3
Přehled bodového pole – vytyčovací sítě	Příloha:	2.2

Zakázka č.	32/2018
Datum	10/2018
Souř.systém	S-JTSK
Výškový syst.	Bpv
Měřítko	1 :1000