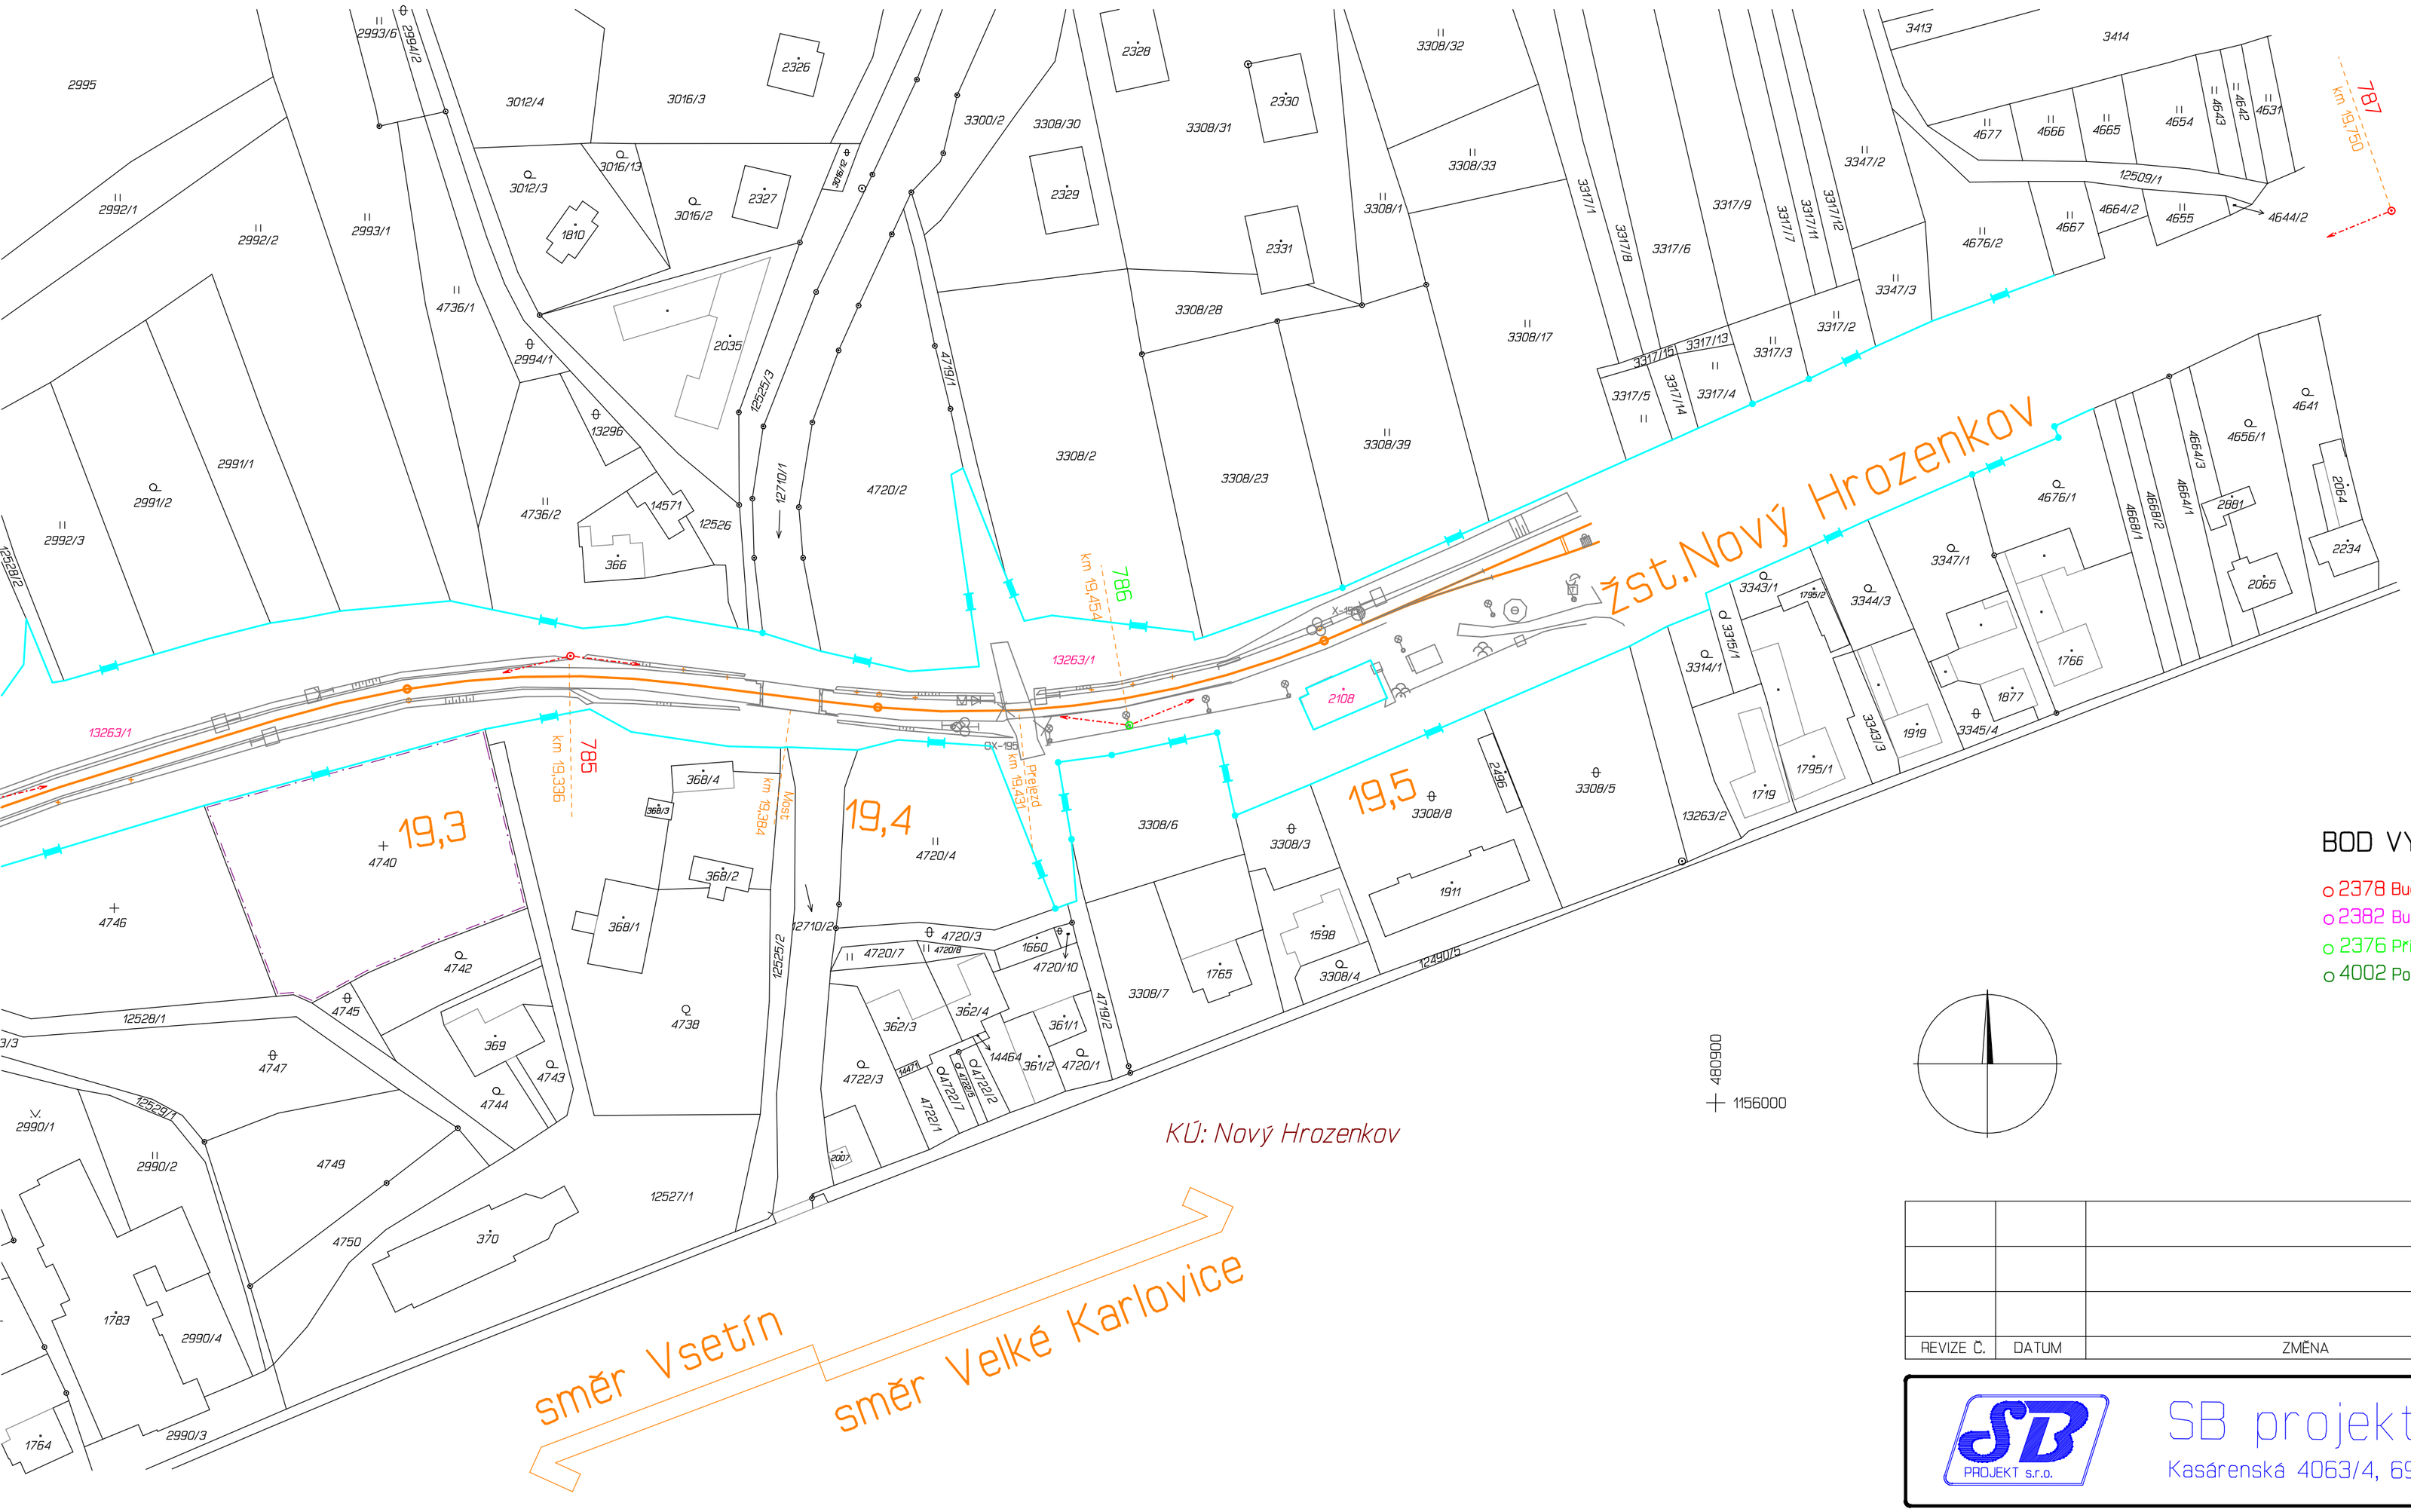

KÚ: Nový Hrozenkov

směr Vsetín

směr Velké Karlovice

KLAD MAPOVÝCH LISTŮ

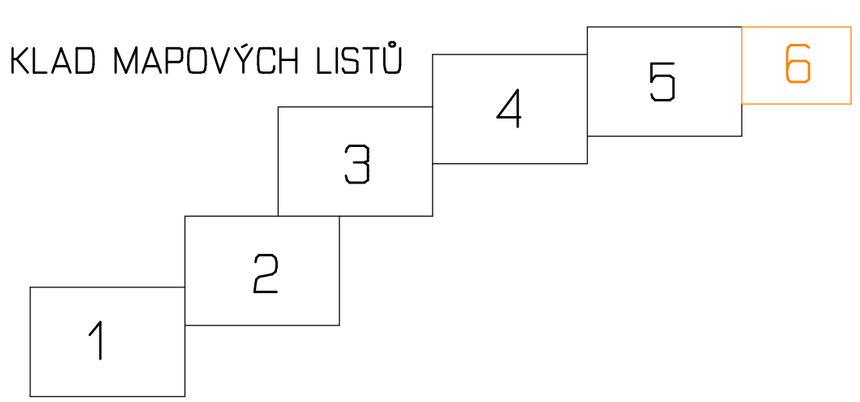

BOD VYTYČOVACÍ SÍTĚ

- 2378 Bude zachován
- 2382 Bude zničen
- 2376 Při ochraně může být zachován
- 4002 Pomocný bod, dočasně stab.

REVIZE Č.	DATUM	ZMĚNA	ČÍSLO SOUPRAVY:

SB projekt s.r.o.
Kasárenská 4063/4, 695 01 Hodonín

Katastrální území	Vyhotovil	Kontroloval
Halenkov, Nový Hrozenkov	V. Vyskočil, P. Putna	Ing. Svatopluk Stokláska
Investor:	SŽDC Dlážděná 1003/7, Nové Město, 11000 Praha 1	
Objednavatel:	SB Projekt s.r.o., Kasárenská 4063/4, 695 01 Hodonín 1	

Název zakazky :

Výstavba PZS v km 16,171 (P8090)

a 17,424 (P8093)

na trati Vsetín - Velké Karlovice

GEOMETRA
zeměměřická kancelář s.r.o.
KYJOV , Masarykovo nám. 63
tel. 518 611 666
IČO - 253 287 27

Geodetická dokumentace - Vytyčovací síť	Část:	1.3	Zakázka č. 32/2018
			Datum 10/2018
			Souř.systém S-JTSK
Přehled bodového pole - vytyčovací sítě	Příloha:	2.6	Výškový syst. Bpv
			Měřítko 1 :1000