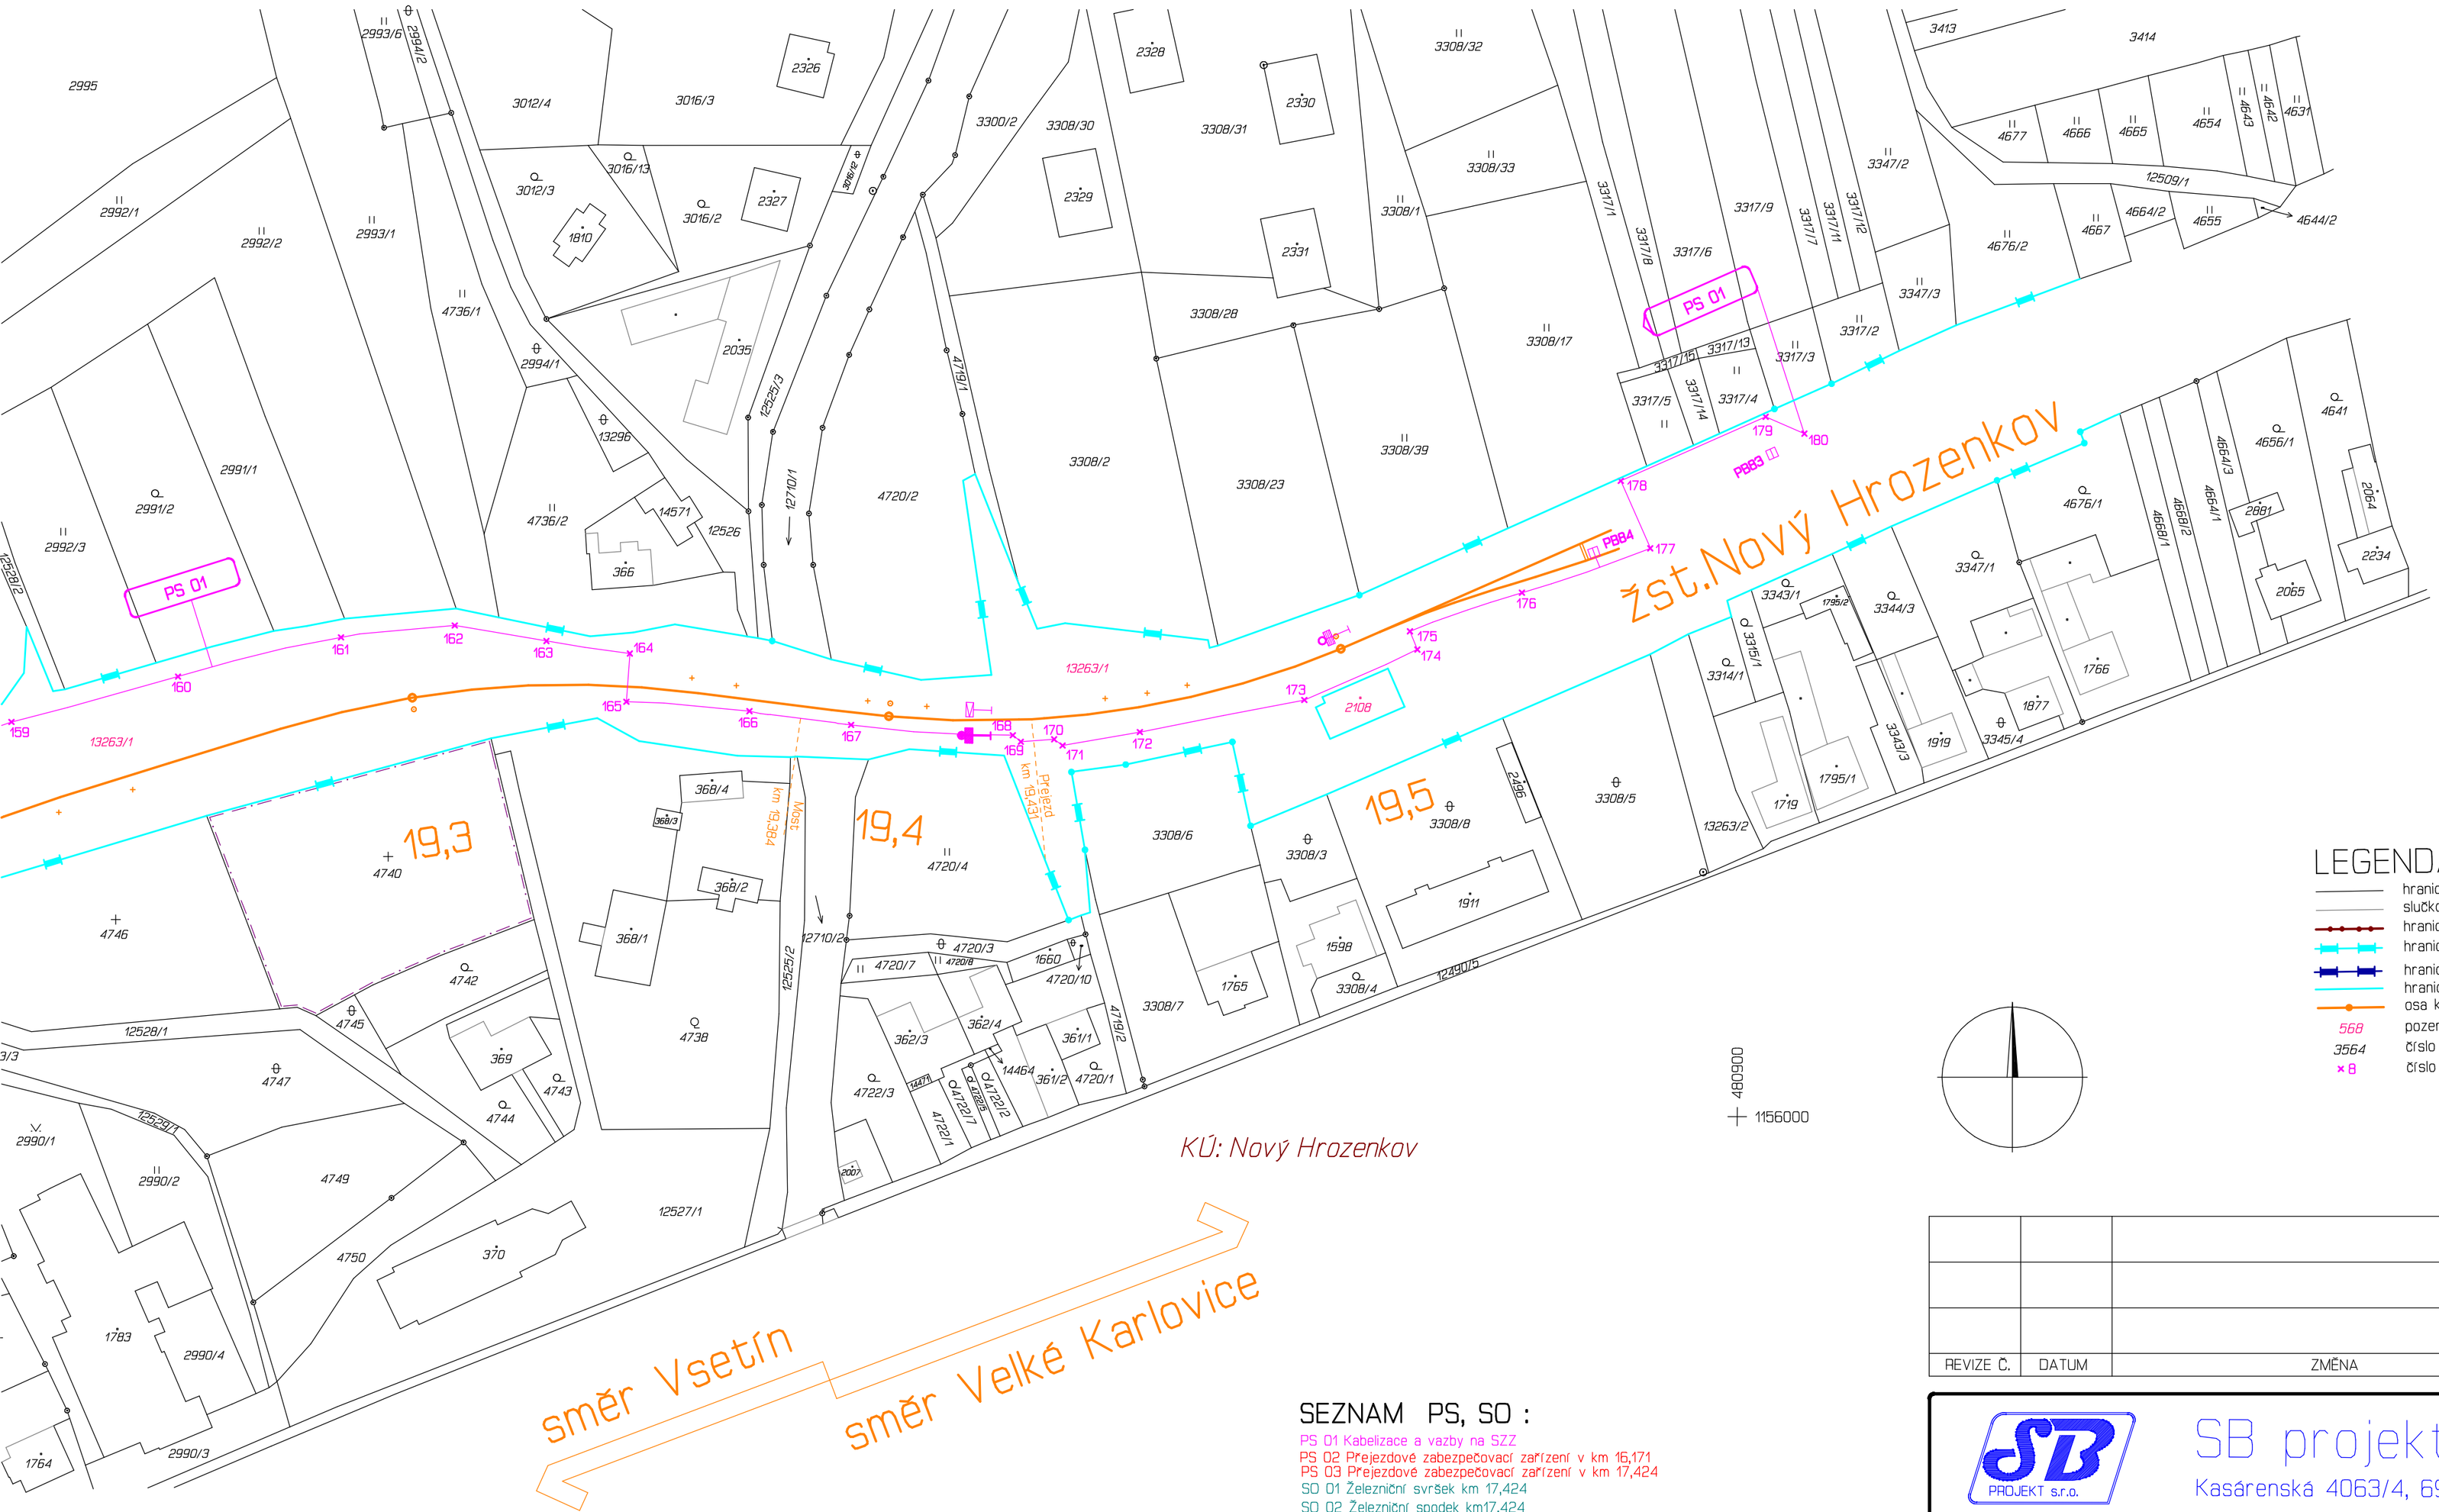

LEGENDA:

- hranice parcely katastru nemovitostí
- slučková čára
- hranice katastrálního území
- hranice drážního pozemku – SŽDC, s.o.
- hranice drážního pozemku – ČD, a.s.
- hranice drážní parcely – SŽDC, s.o.
- osa koleje
- 568 pozemek SŽDC, s.o..
- 3564 číslo pozemku
- ×8 číslo vytyčovaného bodu

SEZNAM PS, SO :

PS 01 Kabelizace a vazby na SZZ
PS 02 Přejezdové zabezpečovací zařízení v km 16,171
PS 03 Přejezdové zabezpečovací zařízení v km 17,424
SO 01 Železniční svršek km 17,424
SO 02 Železniční spodek km17,424
SO 03 Přejezdová konstrukce km 17,424
SO 04 Elektrická přípojka PZZ v km 16,171
SO 05 Elektrická přípojka PZZ v km 17,424
SO 06 Přeložka vedení VN 22 kV v km 16,171

KLAD MAPOVÝCH LISTŮ

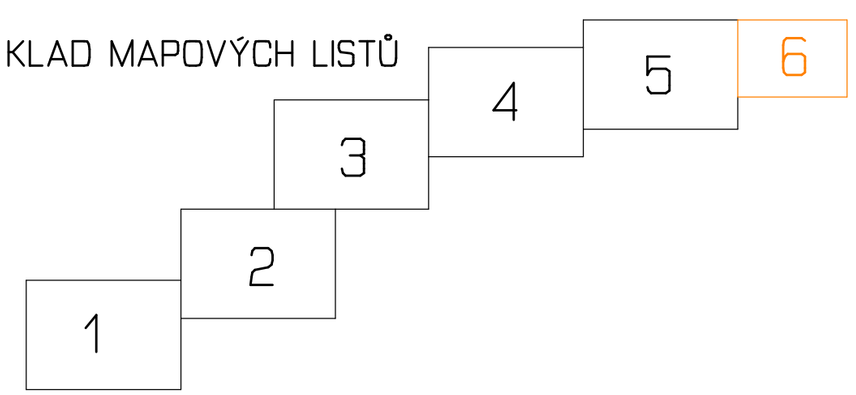

			ČÍSLO SOUPRAVY:
REVIZE Č.	DATUM	ZMĚNA	

SB PROJEKT s.r.o.

SB projekt s.r.o.
Kasárenská 4063/4, 695 01 Hodonín

Katastrální území	Vyhotovil	Kontroloval
Halenkov, Nový Hrozenkov	V. Vyskočil, P. Putna	Ing. Svatopluk Stokláska
Investor:	Dlážděná 1003/7, Nové Město, 11000 Praha 1	
Objednavatel:	SB Projekt s.r.o., Kasárenská 4063/4, 695 01 Hodonín 1	

Název zakazky :

Výstavba PZS v km 16,171 (P8090)

a 17,424 (P8093)

na trati Vsetín – Velké Karlovice

GEOMETRA
zeměměřická kancelář s.r.o.
KYJOV , Masarykovo nám. 63
tel. 518 611 666
IČO - 253 287 27

Geodetická dokumentace	Část: 1.4	Zakázka č.	32/2018
		Datum	10/2018
		Souř.systém	S-JTSK
Koordinační vytyčovací výkres	Příloha: 2.6	Výškový syst.	Bpv
		Měřítko	1 :1000