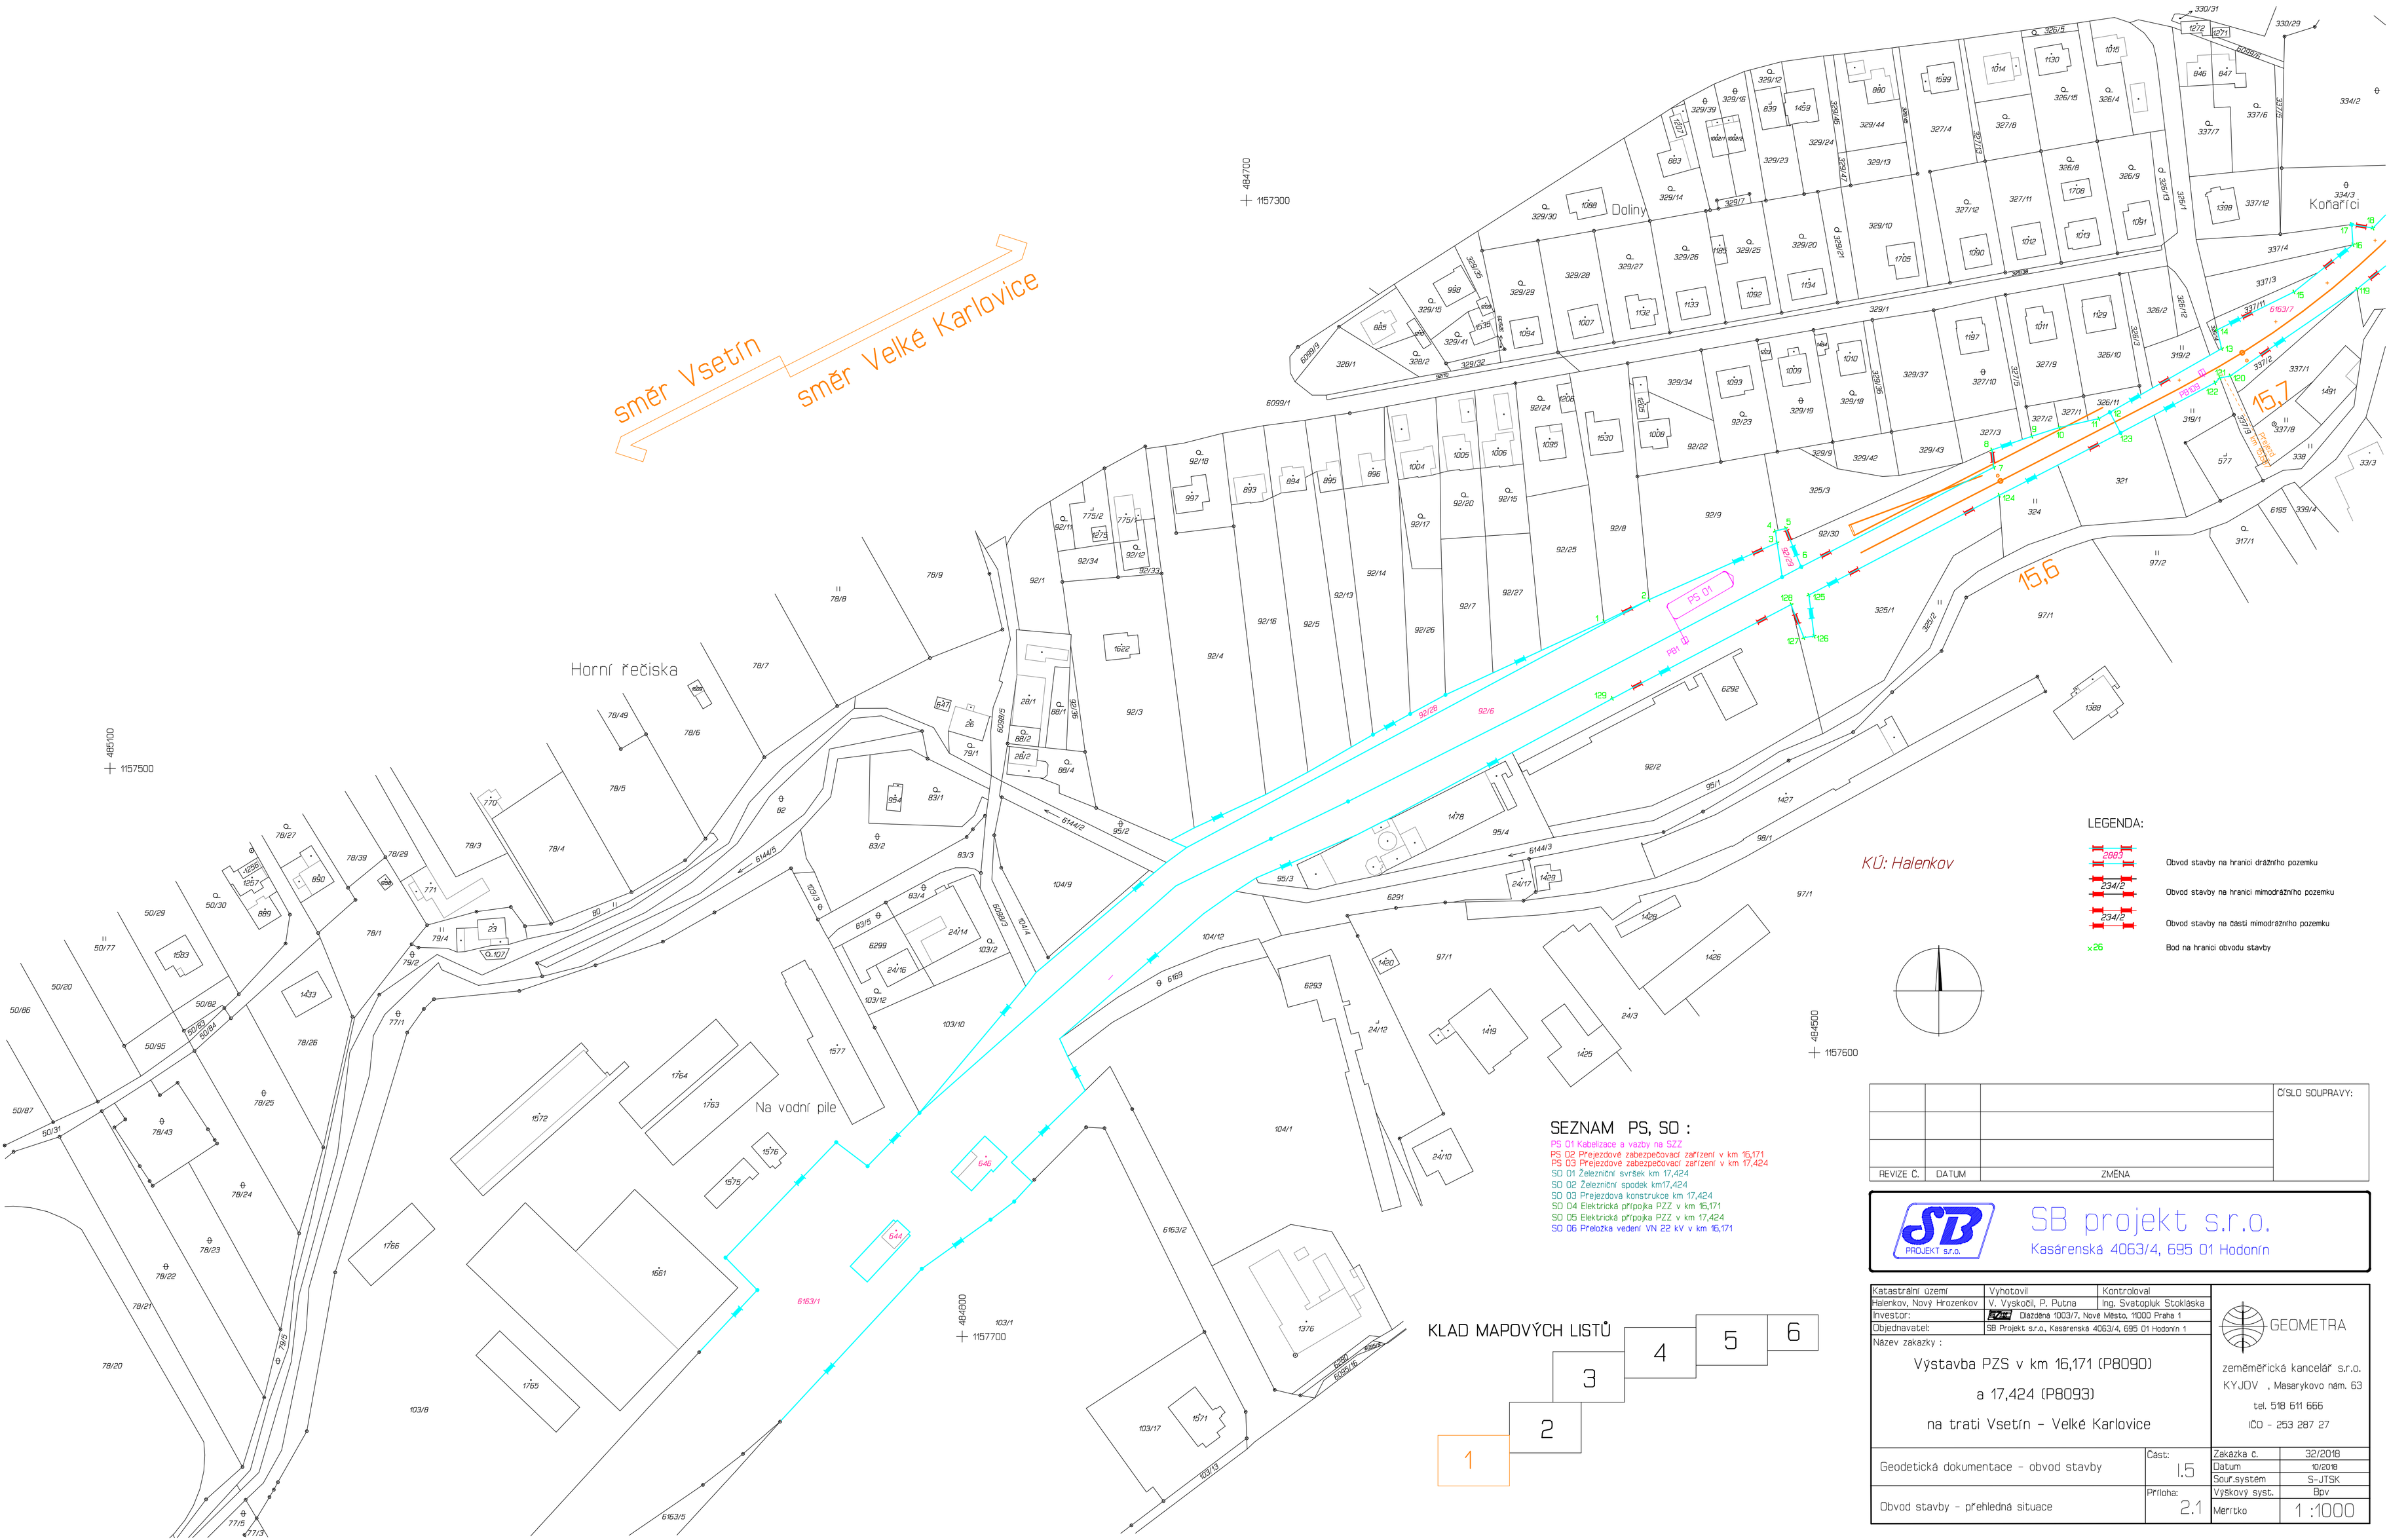

LEGENDA:

- 2883 — Obvod stavby na hranici drážního pozemku
- 234/2 — Obvod stavby na hranici mimodrážního pozemku
- 234/2 — Obvod stavby na části mimodrážního pozemku
- x26 — Bod na hranici obvodu stavby

SEZNAM PS, SO :

PS 01 Kabelizace a vazby na SZZ
PS 02 Přejezdové zabezpečovací zařízení v km 16,171
PS 03 Přejezdové zabezpečovací zařízení v km 17,424
SO 01 Železniční svršek km 17,424
SO 02 Železniční spodek km17,424
SO 03 Přejezdová konstrukce km 17,424
SO 04 Elektrická přípojka PZZ v km 16,171
SO 05 Elektrická přípojka PZZ v km 17,424
SO 06 Přeložka vedení VN 22 kV v km 16,171

KLAD MAPOVÝCH LISTŮ

1 2 3 4 5 6

REVIZE Č.	DATUM	ZMĚNA	ČÍSLO SOUPRAVY:

SB projekt s.r.o.
Kasárenská 4063/4, 695 01 Hodonín

Katastrální území	Vyhotovil	Kontroloval
Halenkov, Nový Hrozenkov	V. Vyskočil, P. Putna	Ing. Svatopluk Stokláska
Investor:	SŽDC Dlážděná 1003/7, Nové Město, 11000 Praha 1	
Objednavatel:	SB Projekt s.r.o., Kasárenská 4063/4, 695 01 Hodonín 1	

Název zakázky :

Výstavba PZS v km 16,171 (P8090)
a 17,424 (P8093)
na trati Vsetín - Velké Karlovice

GEOMETRA
zeměměřická kancelář s.r.o.
KYJOV , Masarykovo nám. 63
tel. 518 611 666
IČO - 253 287 27

Geodetická dokumentace - obvod stavby	Část: I.5	Zakázka č.	32/2018
		Datum	10/2018
		Souř.systém	S-JTSK
Obvod stavby - přehledná situace	Příloha: 2.1	Výškový syst.	Bpv
		Měřítko	1 :1000