


Propustek v km 8,671

8,7

směr HOVĚZÍ

směr HALENKOV

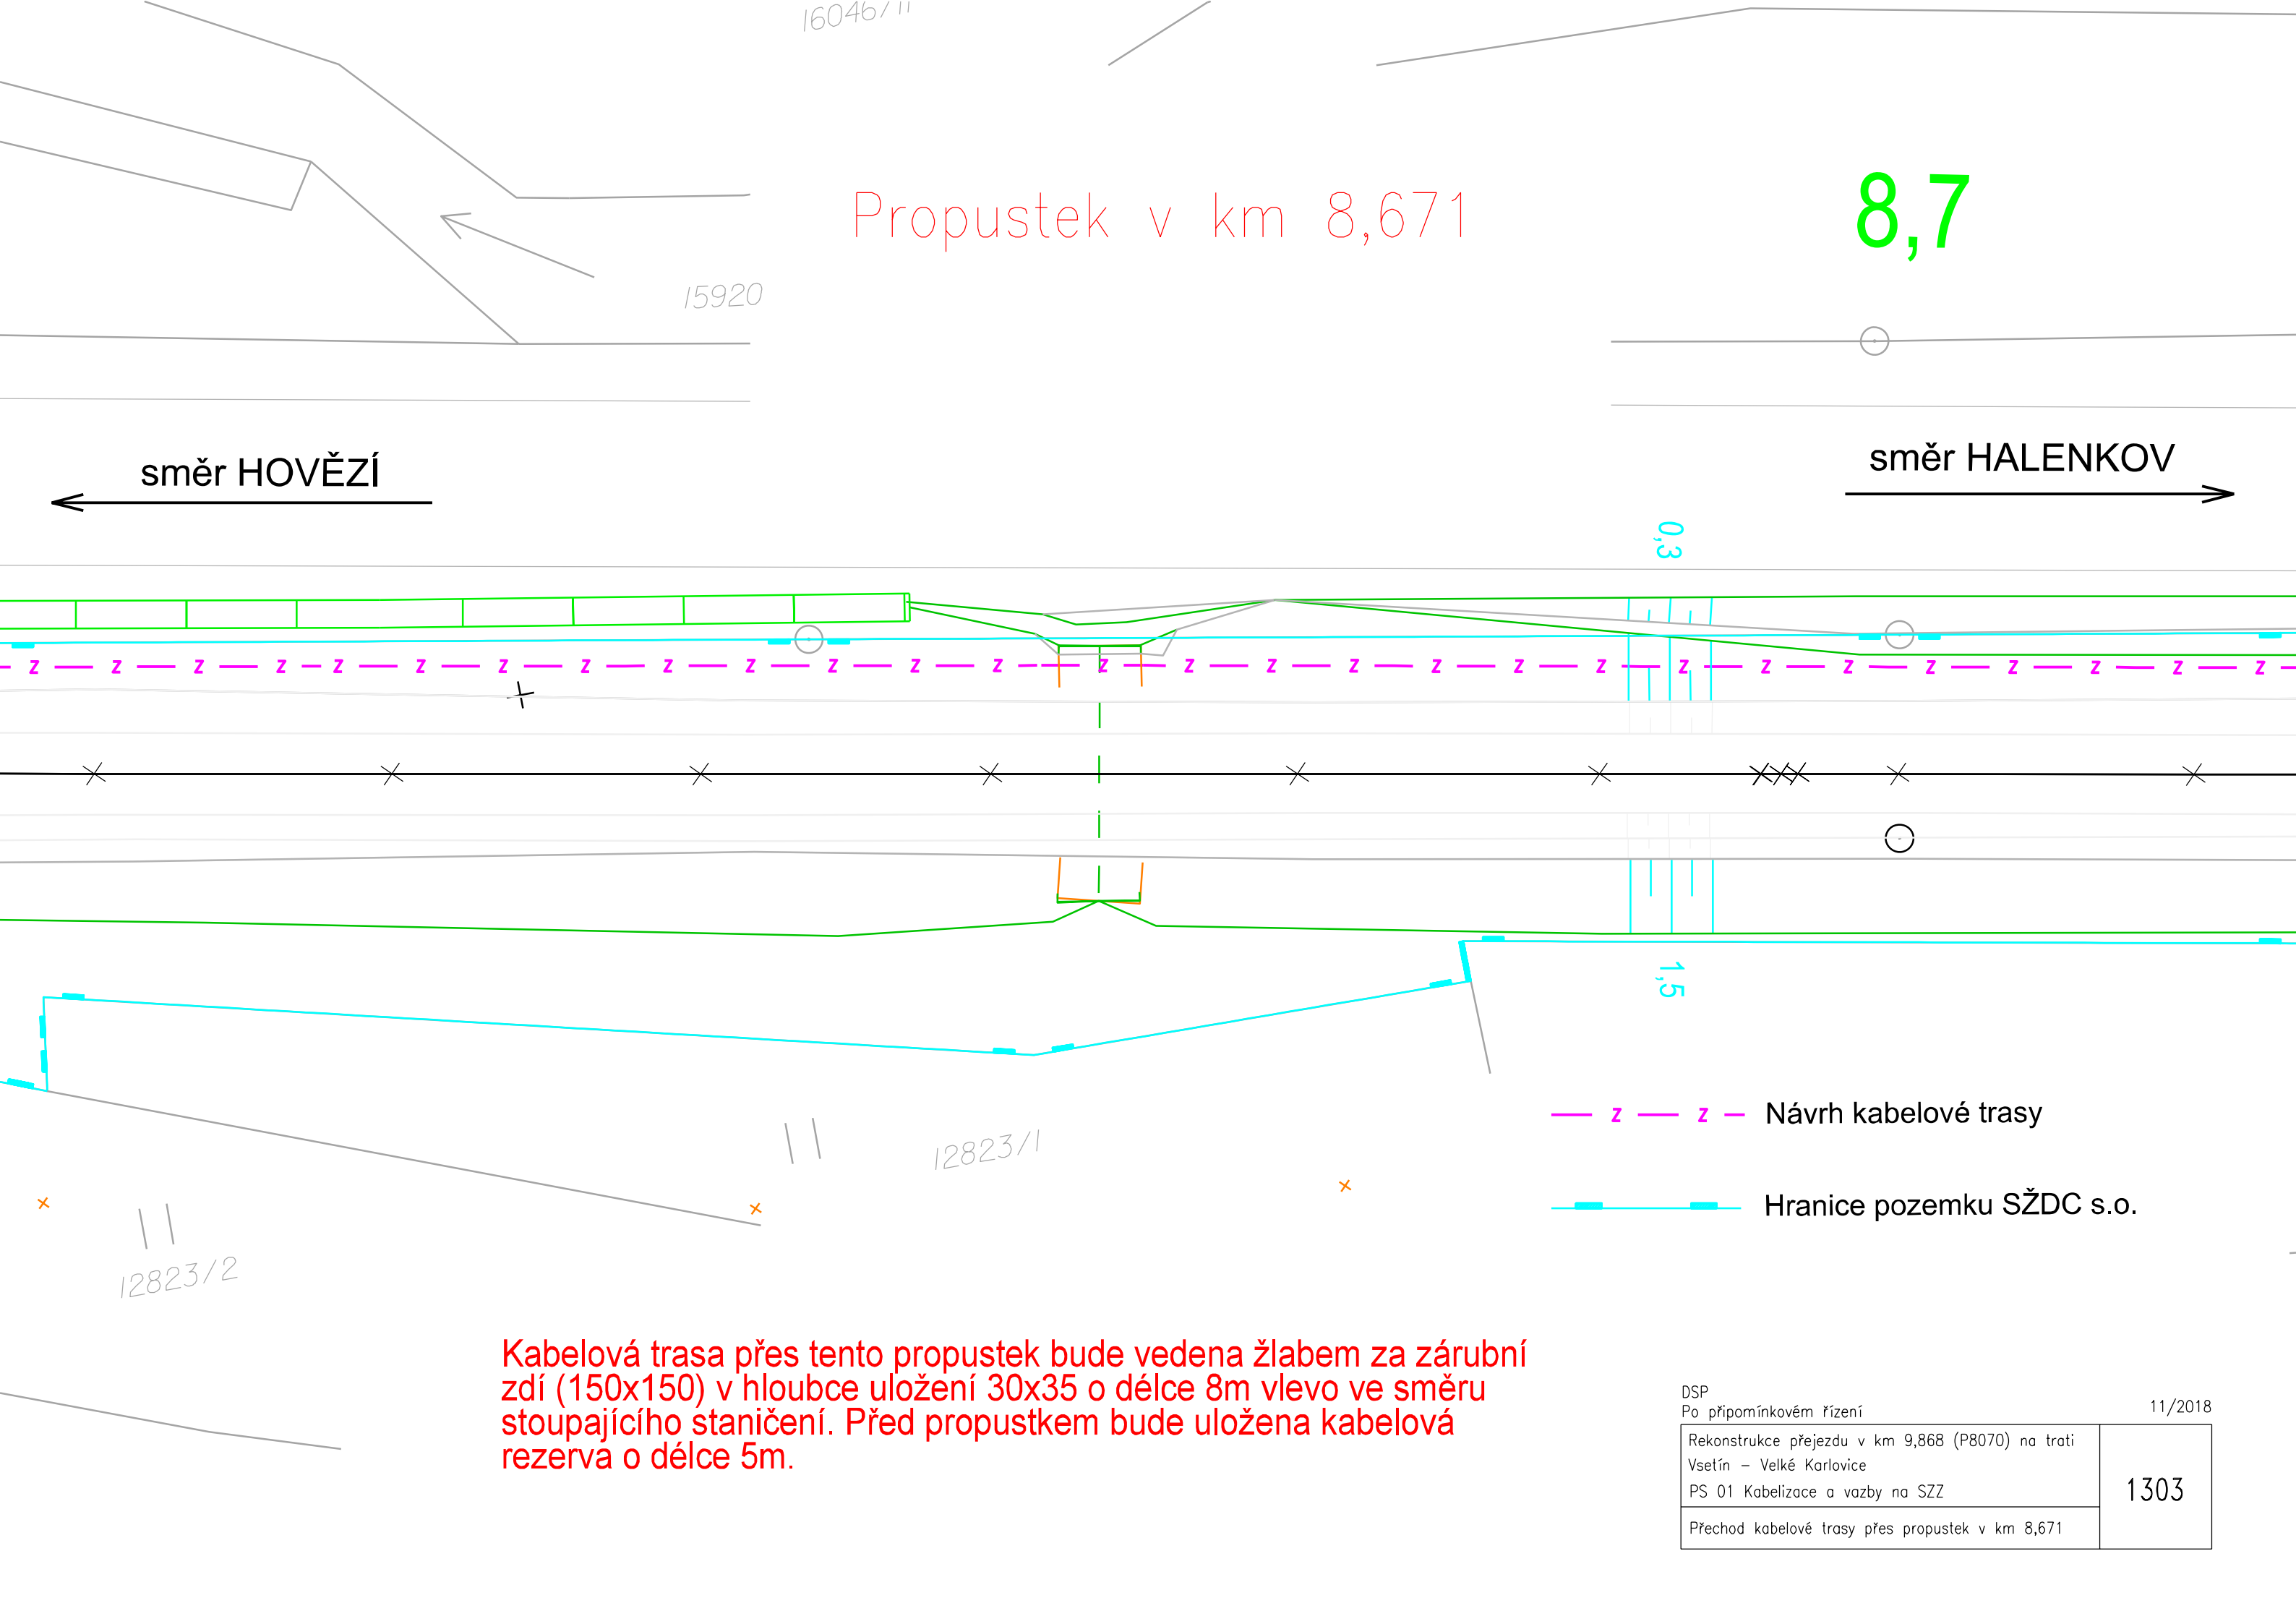

Kabelová trasa přes tento propustek bude vedena žlabem za zárubní zdí (150x150) v hloubce uložení 30x35 o délce 8m vlevo ve směru stoupajícího staničení. Před propustkem bude uložena kabelová rezerva o délce 5m.

DSP		11/2018
Po připomínkovém řízení		
Rekonstrukce přejezdu v km 9,868 (P8070) na trati Vsetín – Velké Karlovice PS 01 Kabelizace a vazby na SZZ		1303
Přechod kabelové trasy přes propustek v km 8,671		