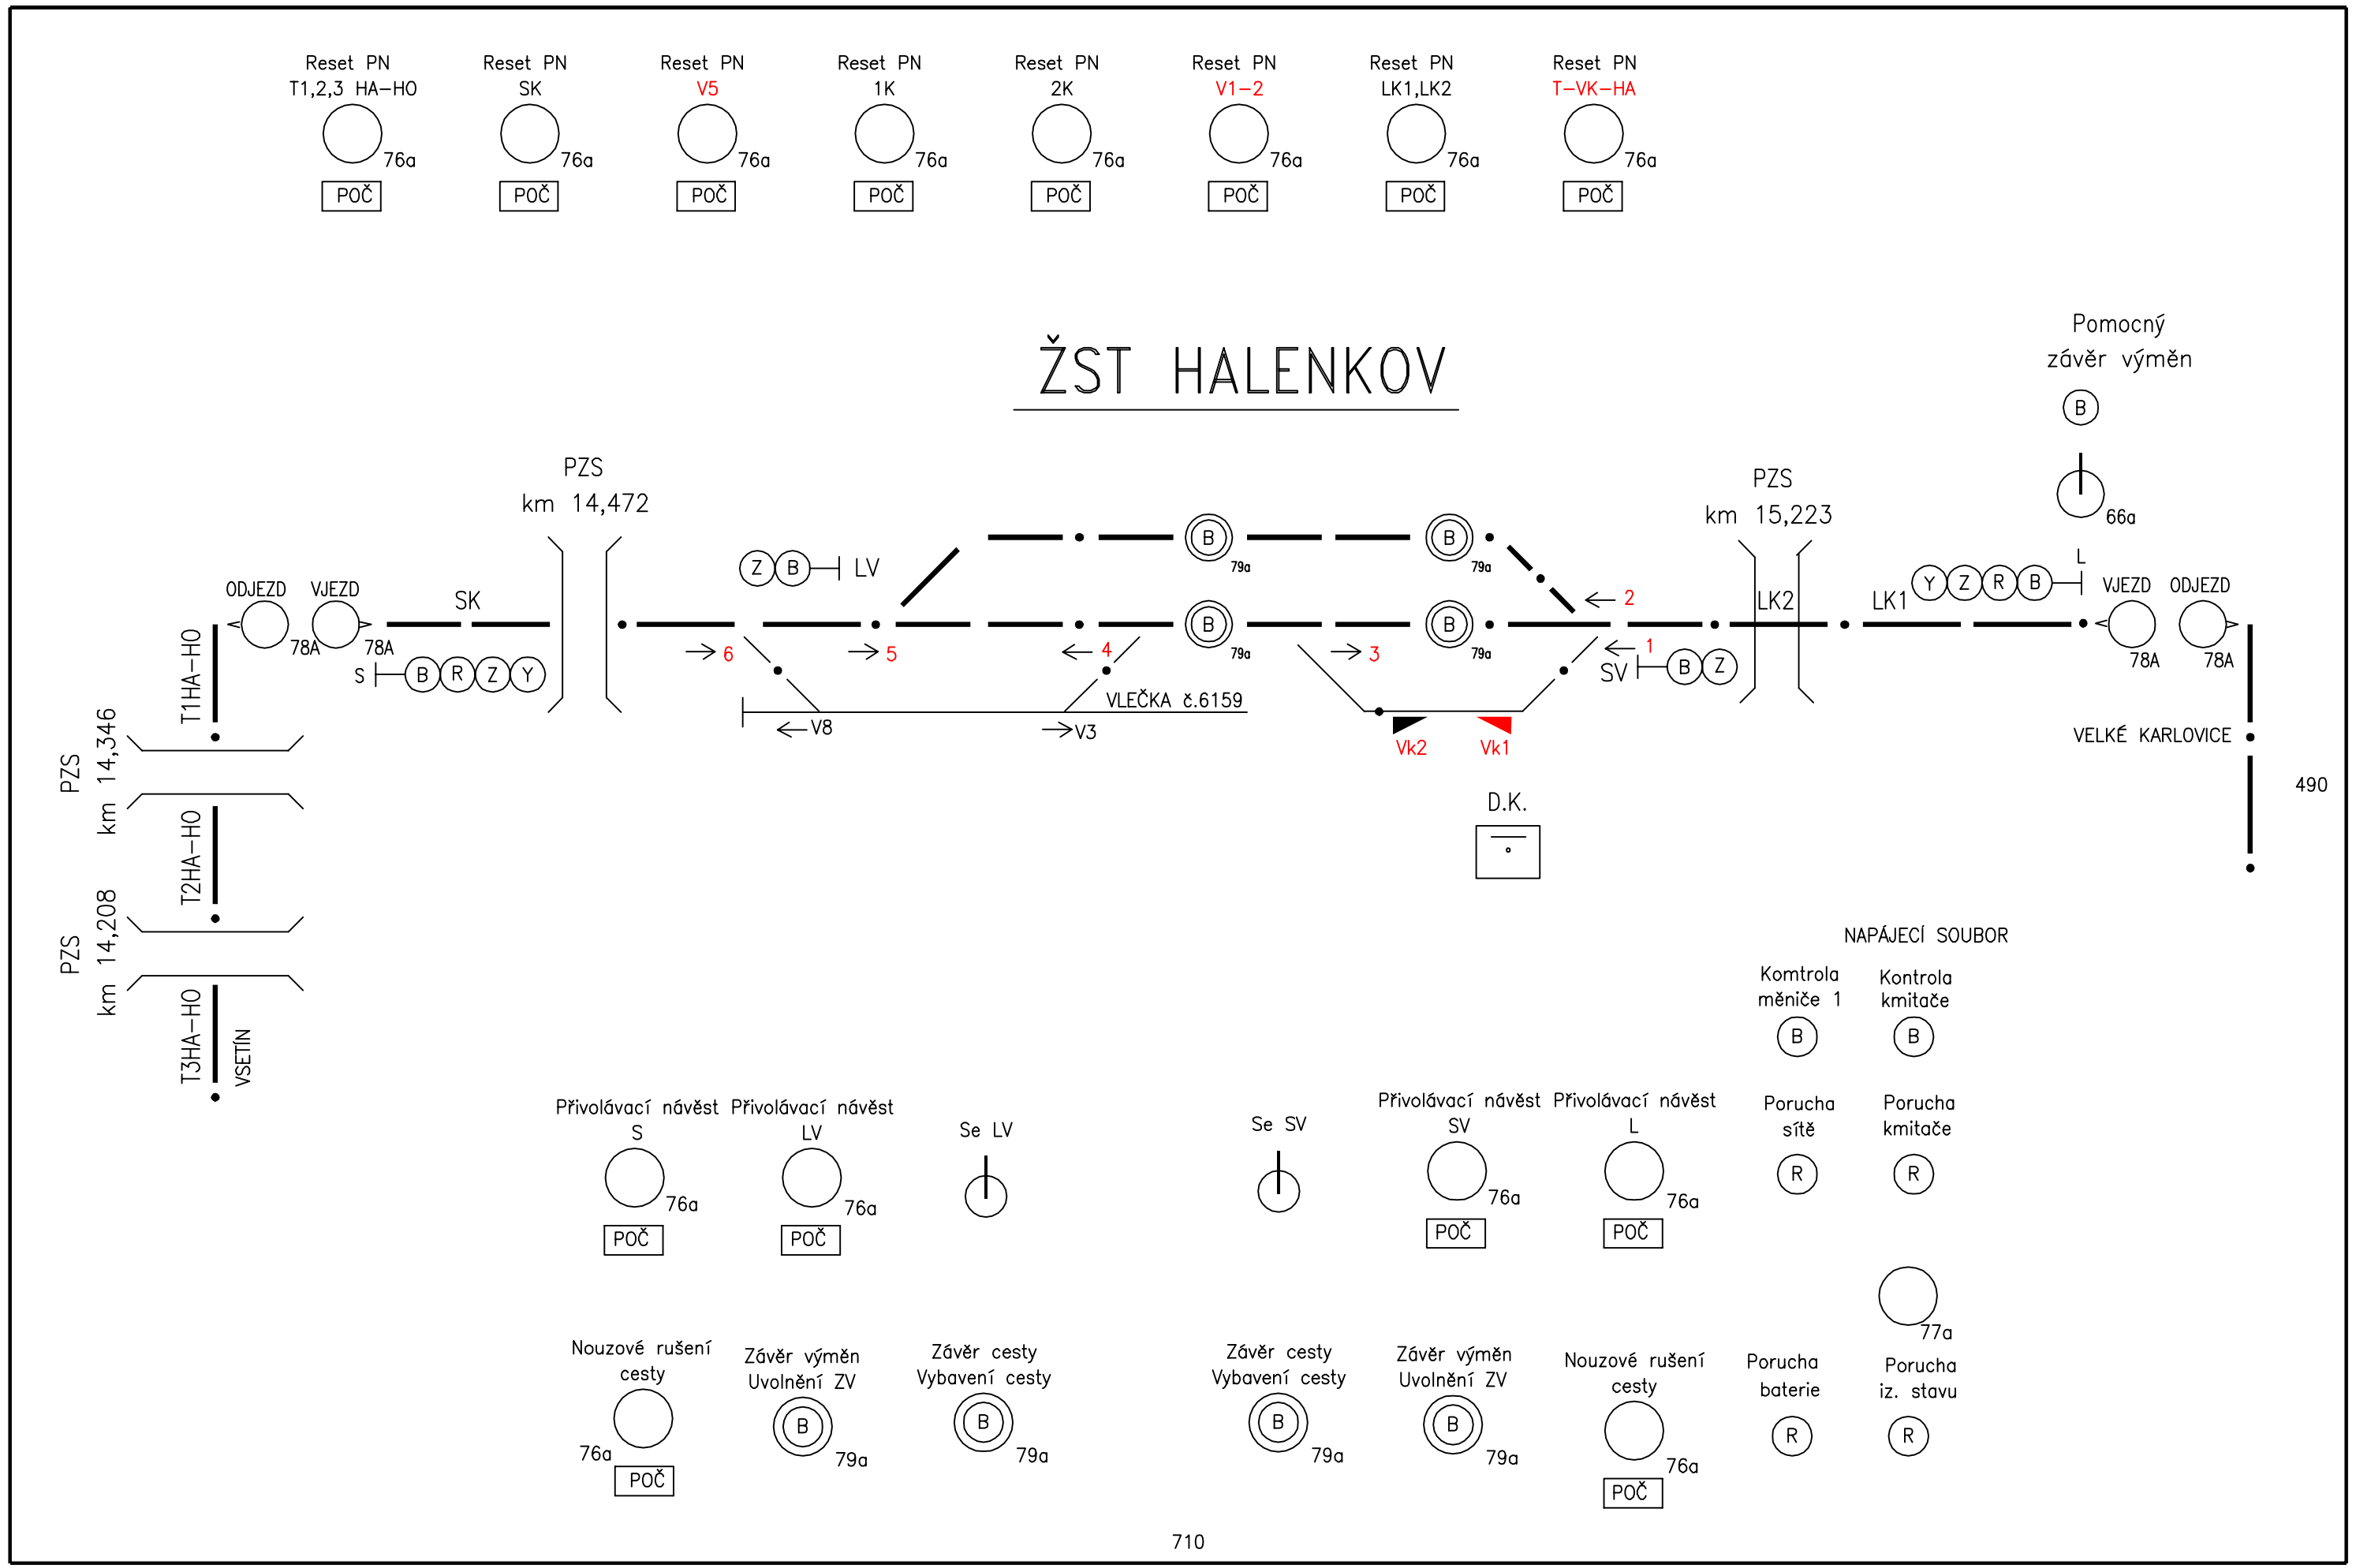

710

CELKOVÁ SESTAVA KOLEJOVÉ DESKY

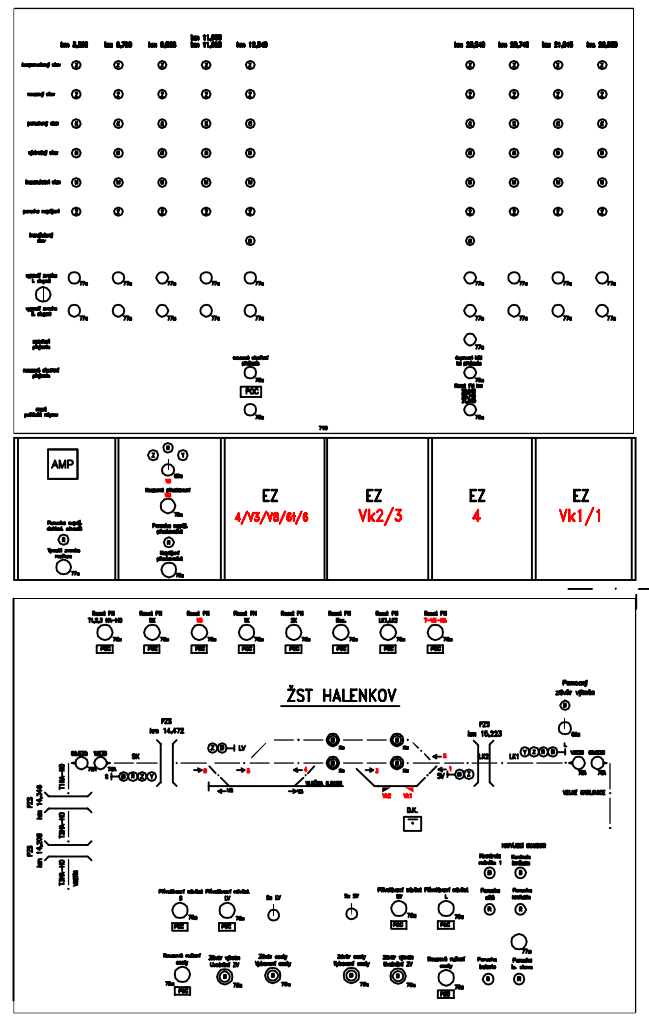

v.č.0602

v.č.0601

Nový stav

PO PŘIPOMÍNKÁCH 06/2019

REVIZE Č.	DATUM	ZMĚNA

OBJEDNAVATEL PROJEKTU:	SŽDC s.o. Dlážděná 1003/7, 110 00 Praha 1 Zastoupená: SŽDC s.o., Stavební správa východ, Nerudova 1, 779 00 Olomouc		
HIP:	Stanislav Brhel	Zhotovitel projektové dokumentace:	Výtisk číslo:
ODP. PROJ.:	Stanislav Brhel		
VYPRACOVAL:	Stanislav Brhel	**SB projekt s.r.o.**	
KONTROLOVAL:	Ing. Petr Szabo	Kasárenská 4063/4, 695 01 Hodonín	
Stavba:	Rekonstrukce přejezdu v km 15,225 (P8088) na trati Vsetín - Velké Karlovice	Archivní číslo: 1803079-01_D.1_0601.dwg	
Část:	PS01 Přejezdové zabezpečovací zařízení	Formát: 3xA4 / Datum: 11/2018	Měřítko: -
Název přílohy:	Kolejová deska - ŽST Halenkov část 1 - nový stav	Stupeň PD: DUSP / Část: D.1	Příloha: 0601