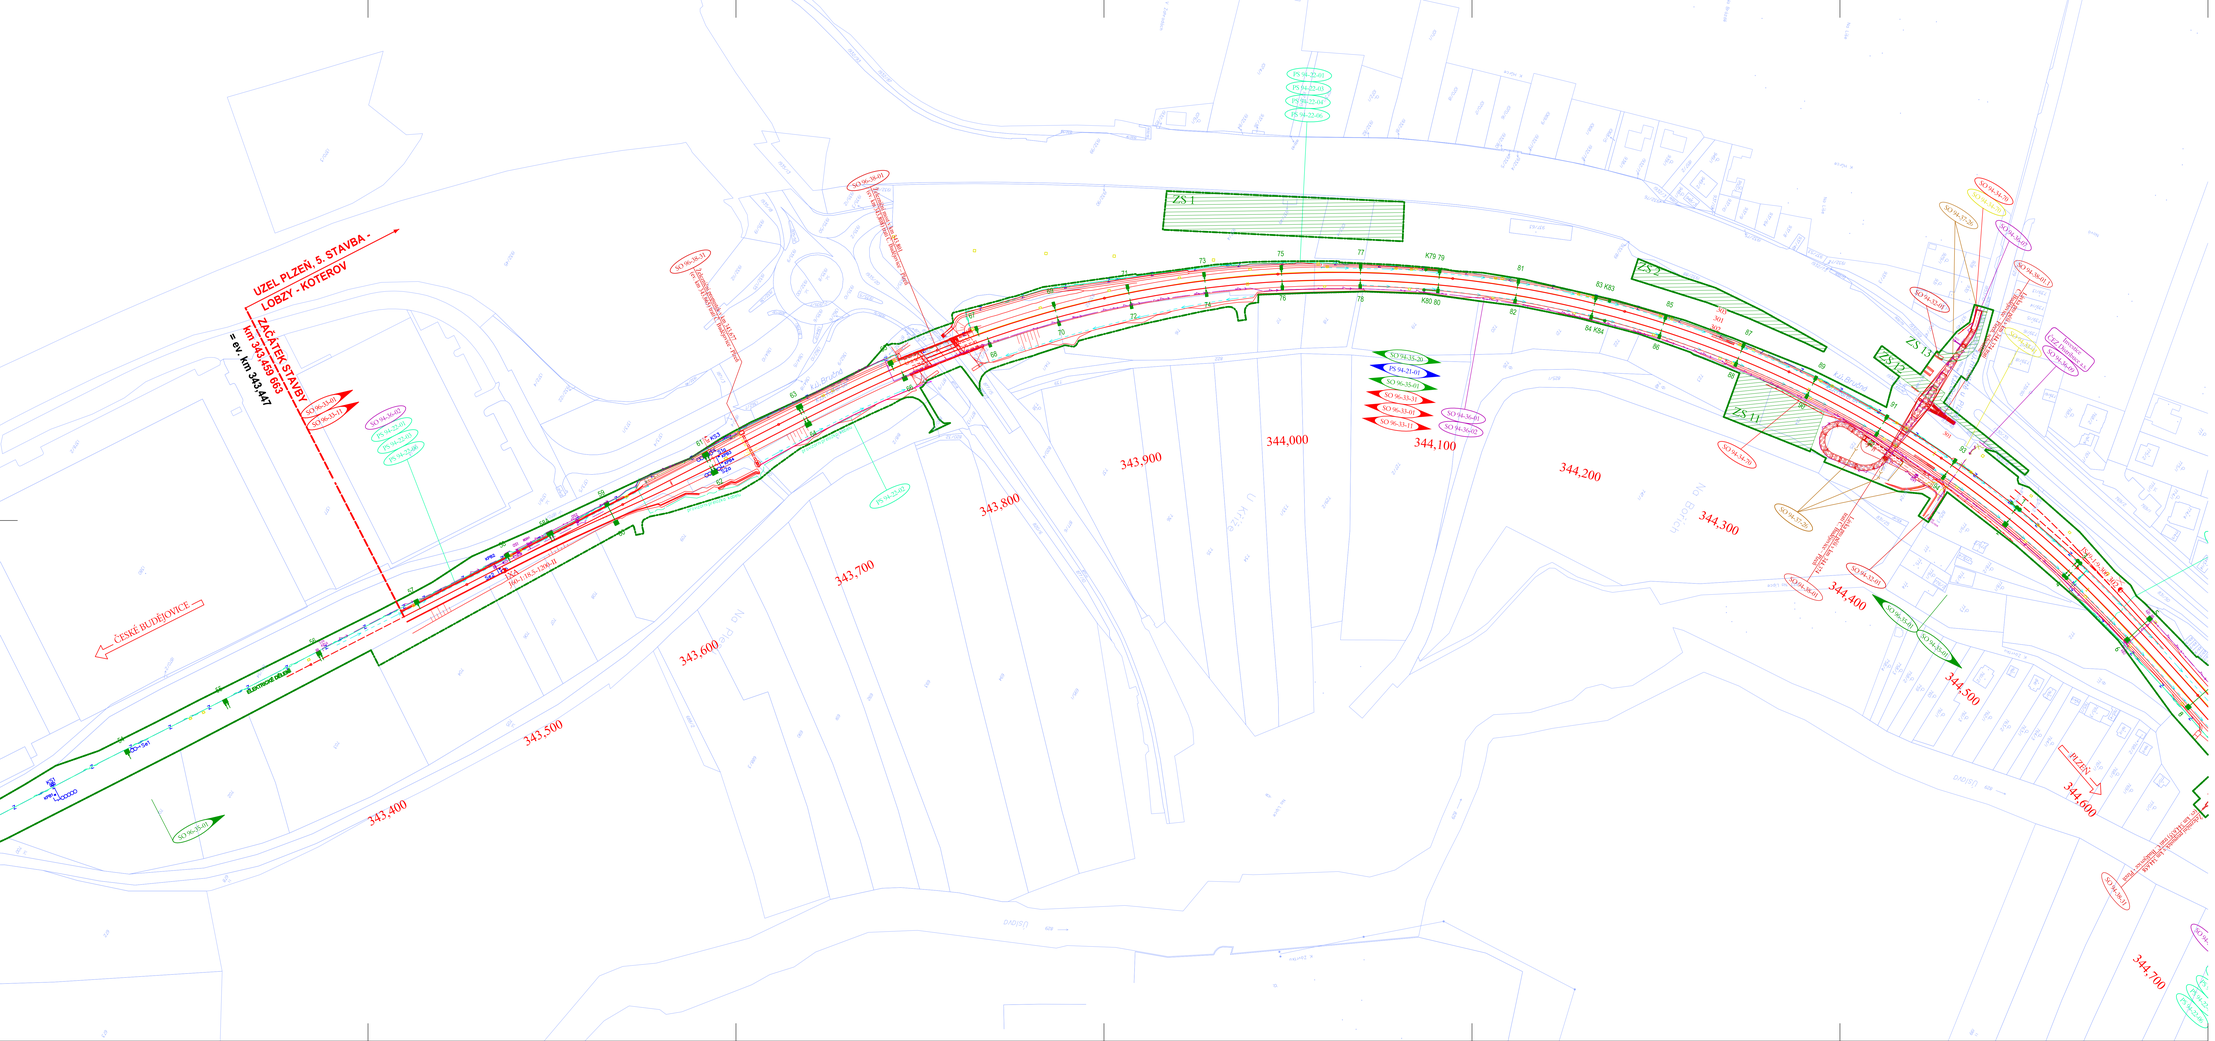
UZEL PLZEŇ, 5. STAVBA -
LOBZY - KOTEROV
ZAČÁTEK STAVBY
km 343,459 667
= ev. km 343,447
ČESKÉ BUDĚJOVICE
PLZEŇ
ZS-1
ZS-2
ZS-11
ZS-12
ZS-13
K79 79
K80 80
63 K63
64 K64
343,400
343,500
343,600
343,700
343,800
343,900
344,000
344,100
344,200
344,300
344,400
344,500
344,600
344,700
SO 96-33-01 Plzeň-Koterov - Starý Plzenec, železniční svršek
SO 96-33-11 Plzeň-Koterov - Starý Plzenec, železniční spodek
SO 96-33-31 Plzeň-Koterov - Starý Plzenec, výstroj trati
SO 94-38-01 Lávka pro pěší v km 344,374 trati Č. Budějovice – Plzeň
SO 94-38-31 Železniční propustek v km 344,658 (ev. km 344,635) trati Č. Budějovice - Plzeň
SO 96-38-01 Železniční most v km 343,801 (ev. km 343,808) trati Č. Budějovice – Plzeň
SO 96-38-31 Železniční propustek v km 343,677 (ev. km 343,665) trati Č. Budějovice - Plzeň
SO 94-37-26 Odvodnění lávky pro pěší v km 344,380 - Vodárna Plzeň
SO 94-32-01 Lávka pro pěší v km 344,374 trati České Budějovice - Plzeň, přístupové komunikace
SO 94-34-70 ZST Plzeň-Koterov, úpravy sdělovací
SO 94-35-01 ZST Plzeň-Koterov, trakční vedení
SO 96-35-01 ZST Plzeň-Koterov - Starý Plzenec, trakční vedení
SO 94-36-03 ZST Plzeň-Koterov, EOV
SO 94-36-02 ZST Plzeň-Koterov, DOÚO
SO 94-36-07 Lávka pro pěší v km 344,374 trati České Budějovice - Plzeň, osvětlení
SO 94-35-20 ZST Plzeň-Koterov, ukolejnění vodivých konstrukcí
PS 94-21-01 ZST Plzeň-Koterov, SZZ
PS 94-22-01
PS 94-22-02
PS 94-22-03
PS 94-22-04
PS 94-22-06
